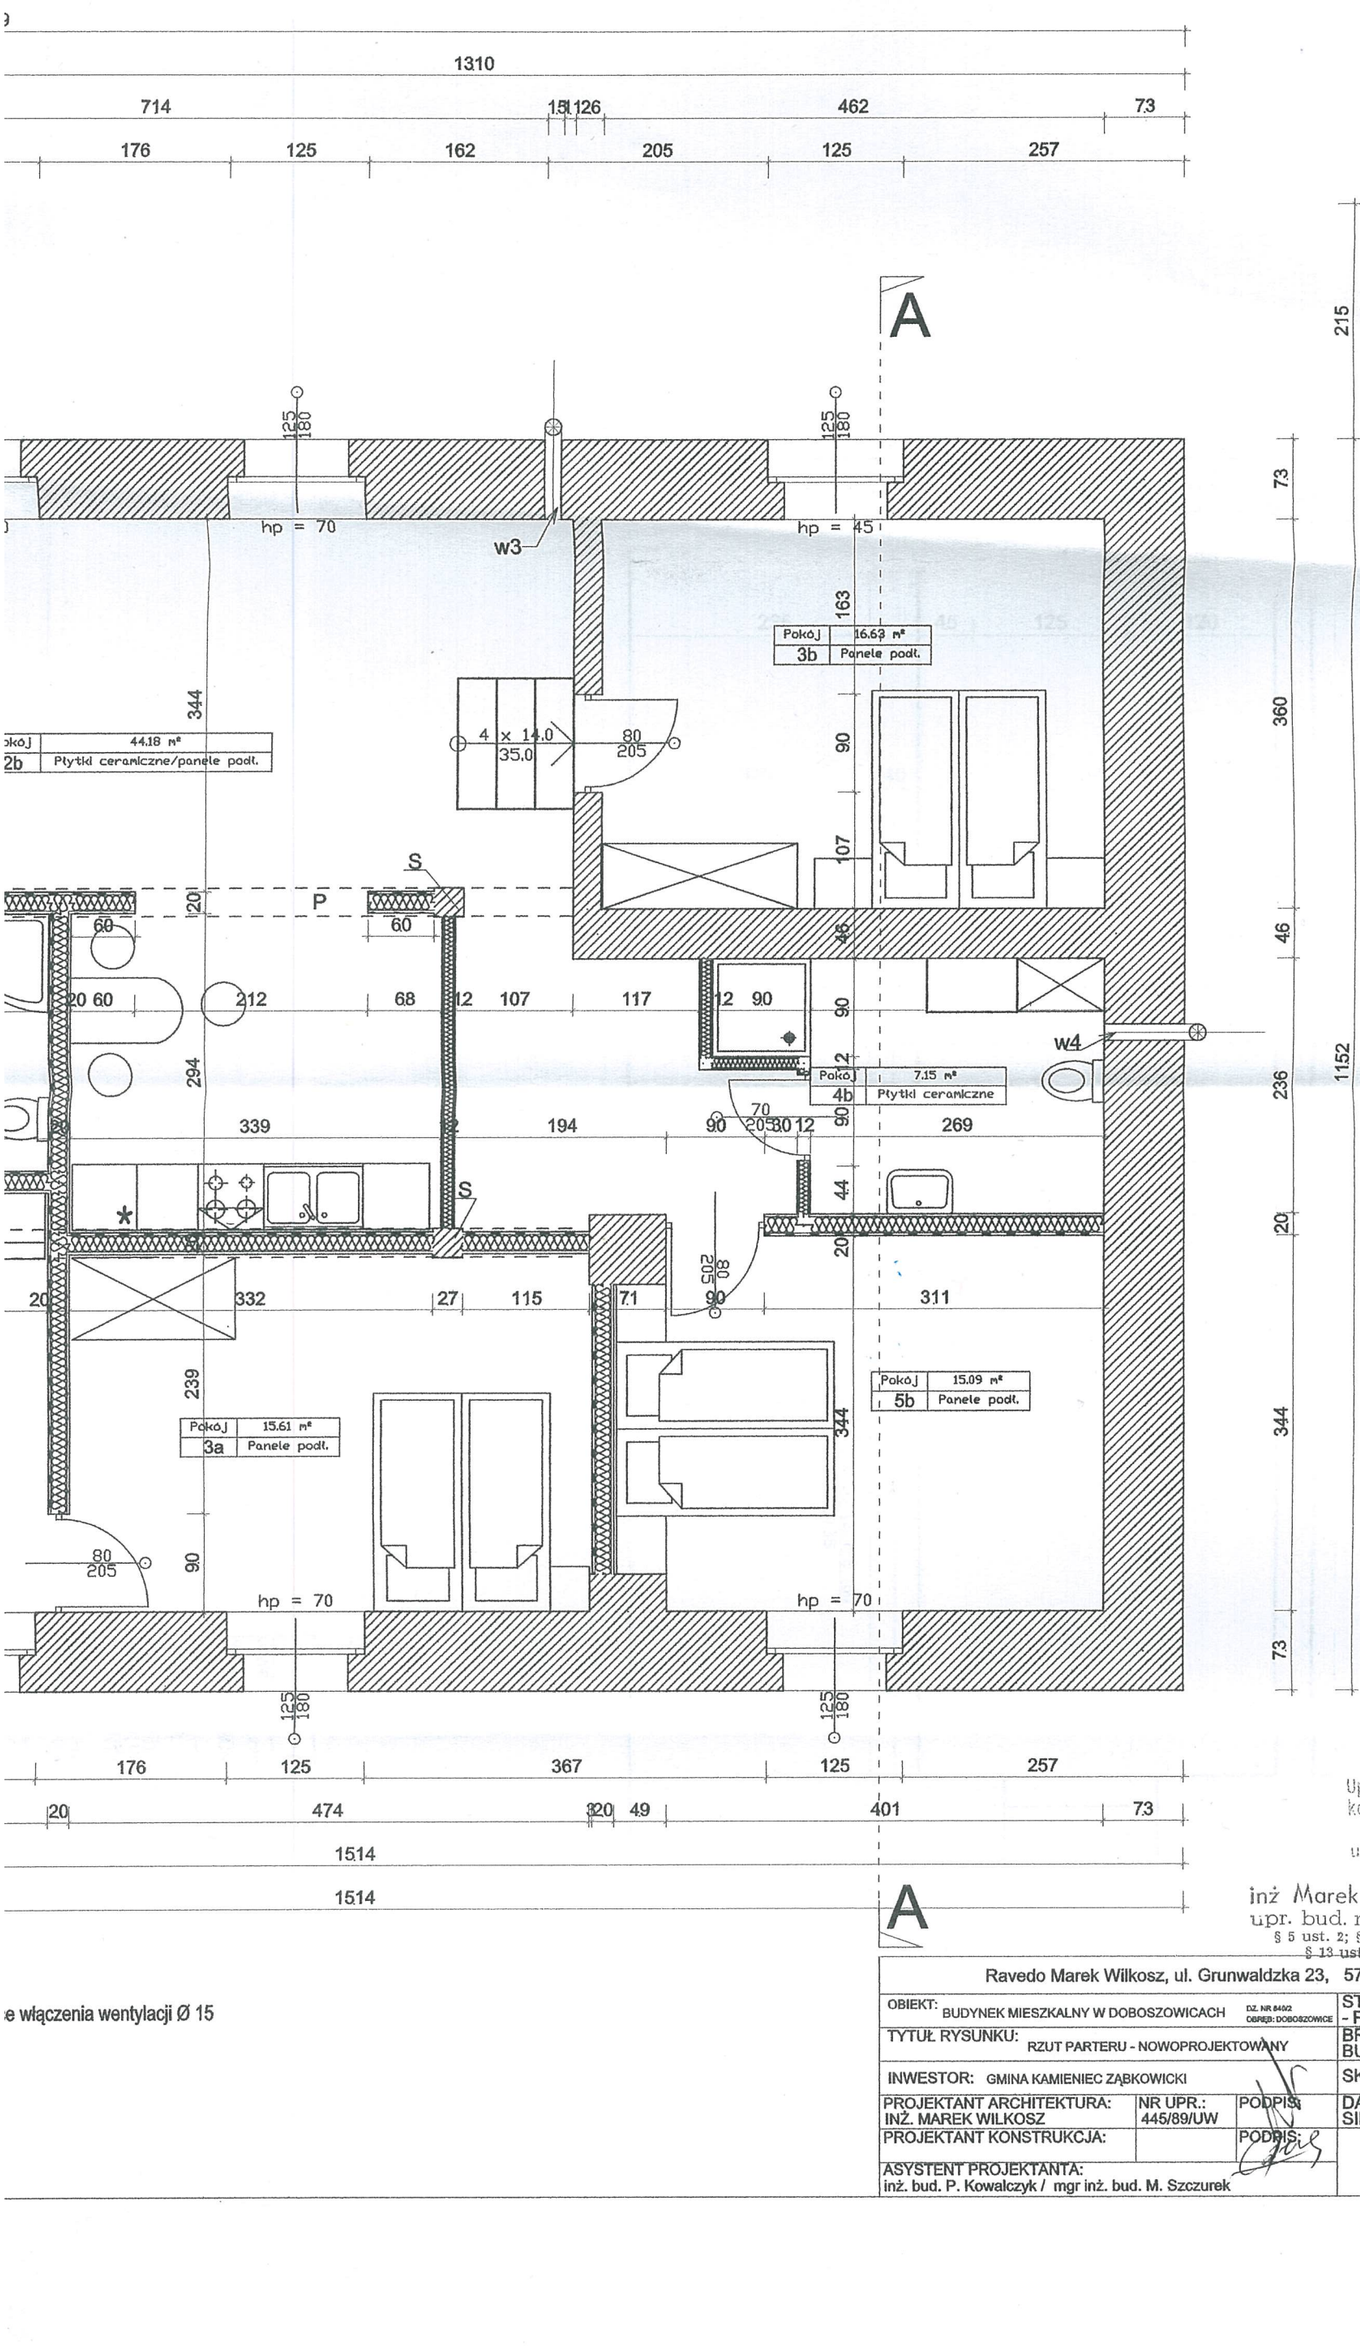



A

Czesław Szmigielski
TECHNIK BUDOWLANY
Upr. do projektowania, kierowania, nadzorowania kontrolowania i oceny budynków i budowli.
Upr. 252/70 i 404/88 UW
ul. Wojska Polskiego 16/9, 57-400 Stronie

inż. Marek WILKOSZ
upr. bud. nr 445/89/UW
§ 5 ust. 2; § 7; § 6 ust. 3;
§ 13 ust. 1 pkt. 2

e włączenia wentylacji Ø 15

Ravedo Marek Wilkosz, ul. Grunwaldzka 23, 57-220 Ziębice

| | | | |
|---|---|---|---|
| OBIEKT: BUDYNEK MIESZKALNY W DOBOSZOWICACH DZ. NR 84/2 OBRĘB: DOBOSZOWICE | | | STADIUM: PR. TECH. - PROJ. BUD. |
| TYTUŁ RYSUNKU: RZUT PARTERU - NOWOPROJEKTOWANY | | | BRANŻA: BUDOWLANA |
| INWESTOR: GMINA KAMIENIEC ZĄBKOWICKI | | | SKALA: 1:50 |
| PROJEKTANT ARCHITEKTURA: INŻ. MAREK WILKOSZ | NR UPR.: 445/89/UW | PODPIS: | DATA: SIERPIEŃ 2013 |
| PROJEKTANT KONSTRUKCJA: | | PODPIS: | nr rys. 1.2A |
| ASYSTENT PROJEKTANTA: inż. bud. P. Kowalczyk / mgr inż. bud. M. Szczurek | | | |