


KONSTRUKCJA PODCIĄGU - POZ. 3.0 - SKALA - 1:25

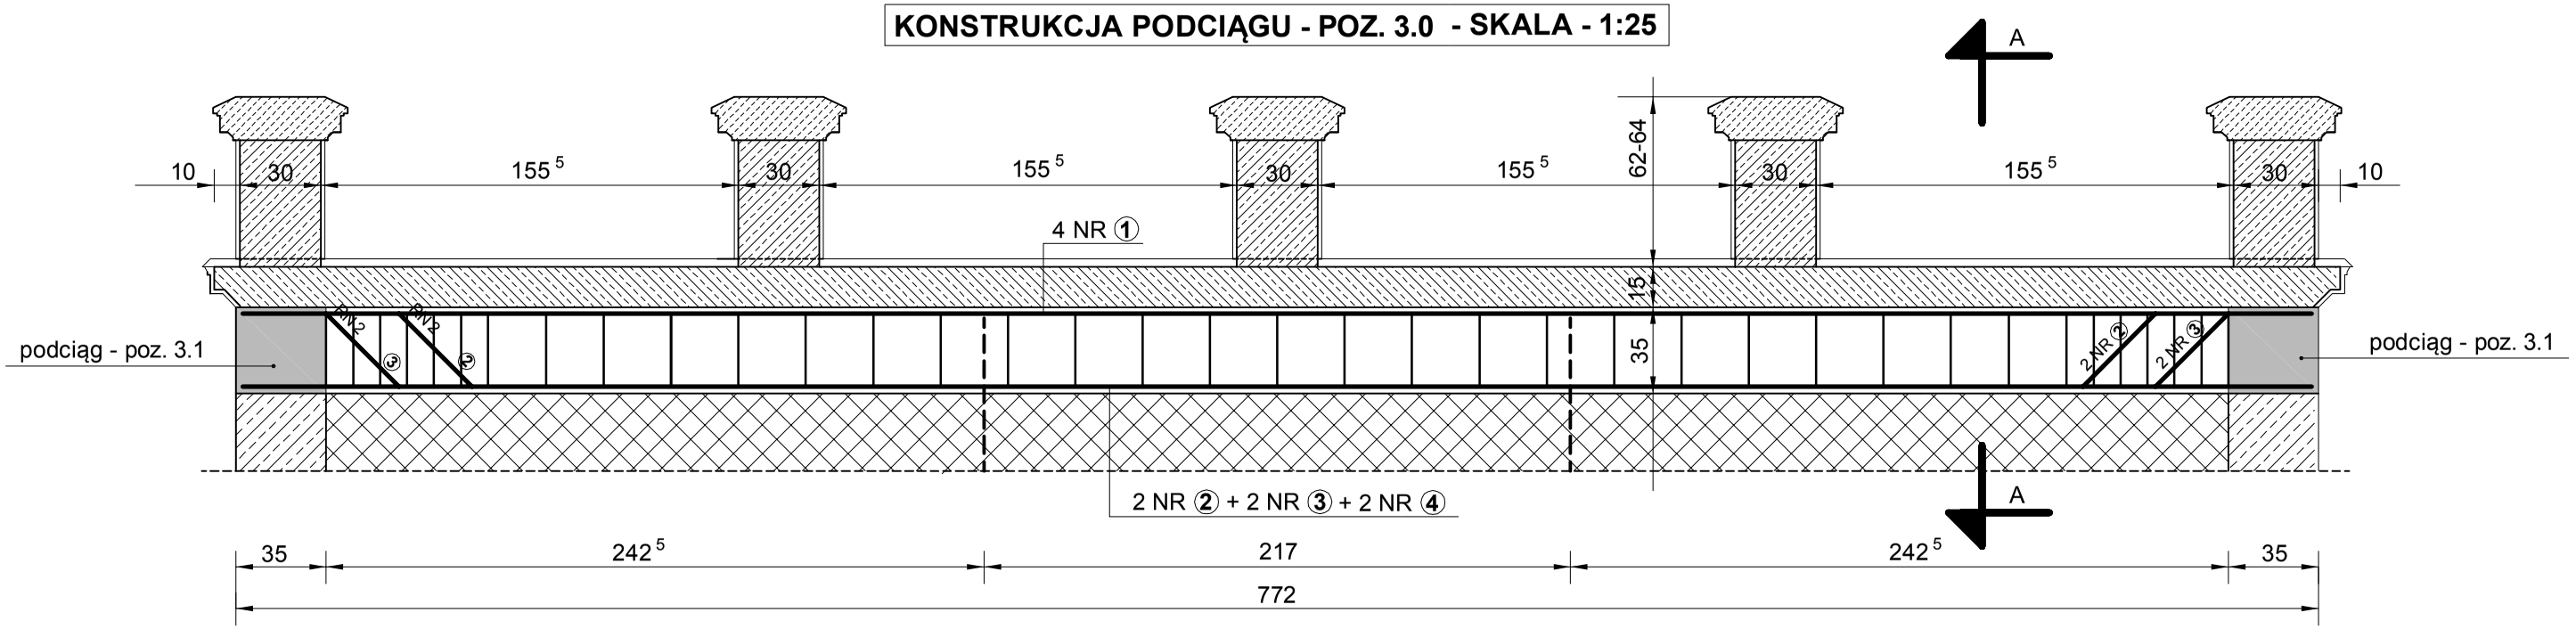

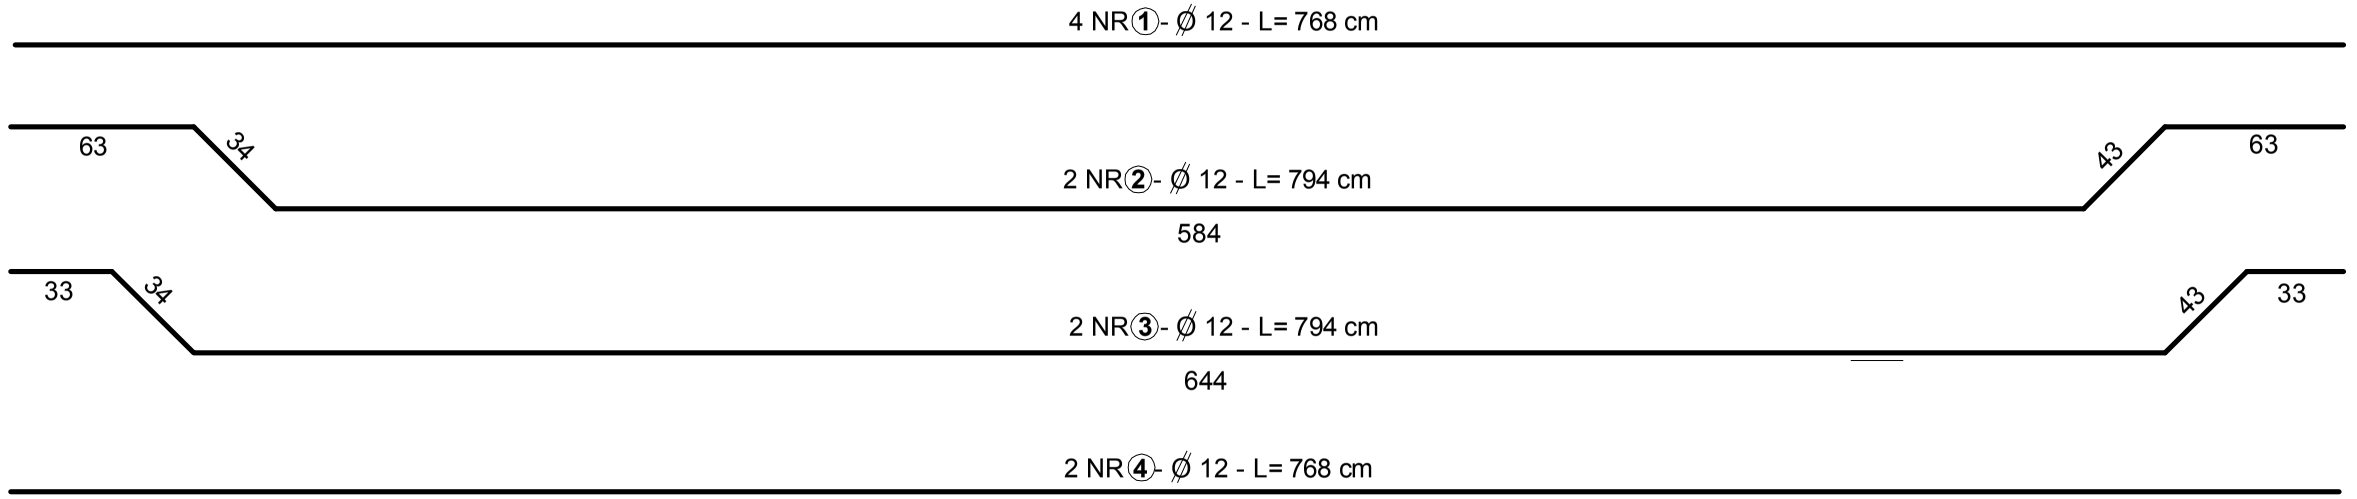

RZEKRÓJ - "A-A"
SKALA - 1:10

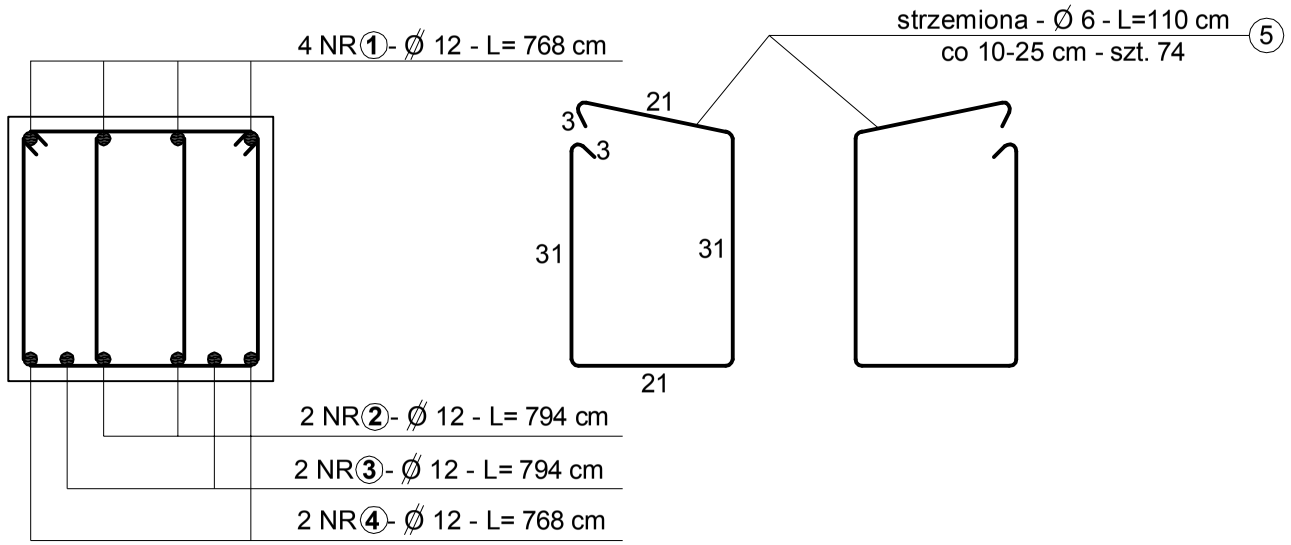

ZESTAWIENIE STALI ZBROJENIOWEJ

OZN.	Ø [mm]	ILOŚĆ [szt.]	DŁUGOŚĆ [m]	RAZEM [mb]	
				Ø 6	Ø 12
1	Ø12	4	7.68		30.72
2	Ø12	2	7.94		15.88
3	Ø12	2	7.94		15.88
4	Ø12	2	7.68		15.36
5	Ø6	74	1.10	81.40	
RAZEM - **MB**				81.40	77.84
CIĘŻAR 1 MB - **KG**				0.222	0.888
RAZEM CIĘŻAR - **KG**				18.07	78.72

BETON - C16-20

STAL - ⌀6 mm - (A-0)

- ⌀12 mm - (A-III)

Usługi Inwestycyjno-Budowlane mgr inż. Jan Hetnar

ul. Dąbrowskiego 14 48-370 Paczków tel./fax 77-431-73-05 e-mail: janhetnar@op.pl

Przedmiot opracowania	**DOBUDOWA TARASU DO BUDYNKU GMINNEGO CENTRUM KULTURY** Lokalizacja: Kamieniec Ząbk., ul. Złotostocka 27, dz. bud. nr 1096	Rysunek Nr	**K-5**
Inwestor	**Gminne Centrum Kultury** 57-230 Kamieniec Ząbkowicki, ul. Złotostocka 27	Skala	1 : 25 1 : 10
Tytuł rysunku	**KONSTRUKCJA TARASU**	Data	Listopad **2014**
Projektant	**TADEUZ KORYTKOWSKI** uprawnienia budowlane 167/85/Op	Podpis	
Asystent projektanta	**mgr inż. JAN HETNAR** uprawnienia budowlane ANF 2/160/82	Podpis	