


KONSTRUKCJA PODCIĄGU - POZ. 3.1 - SKALA - 1:25

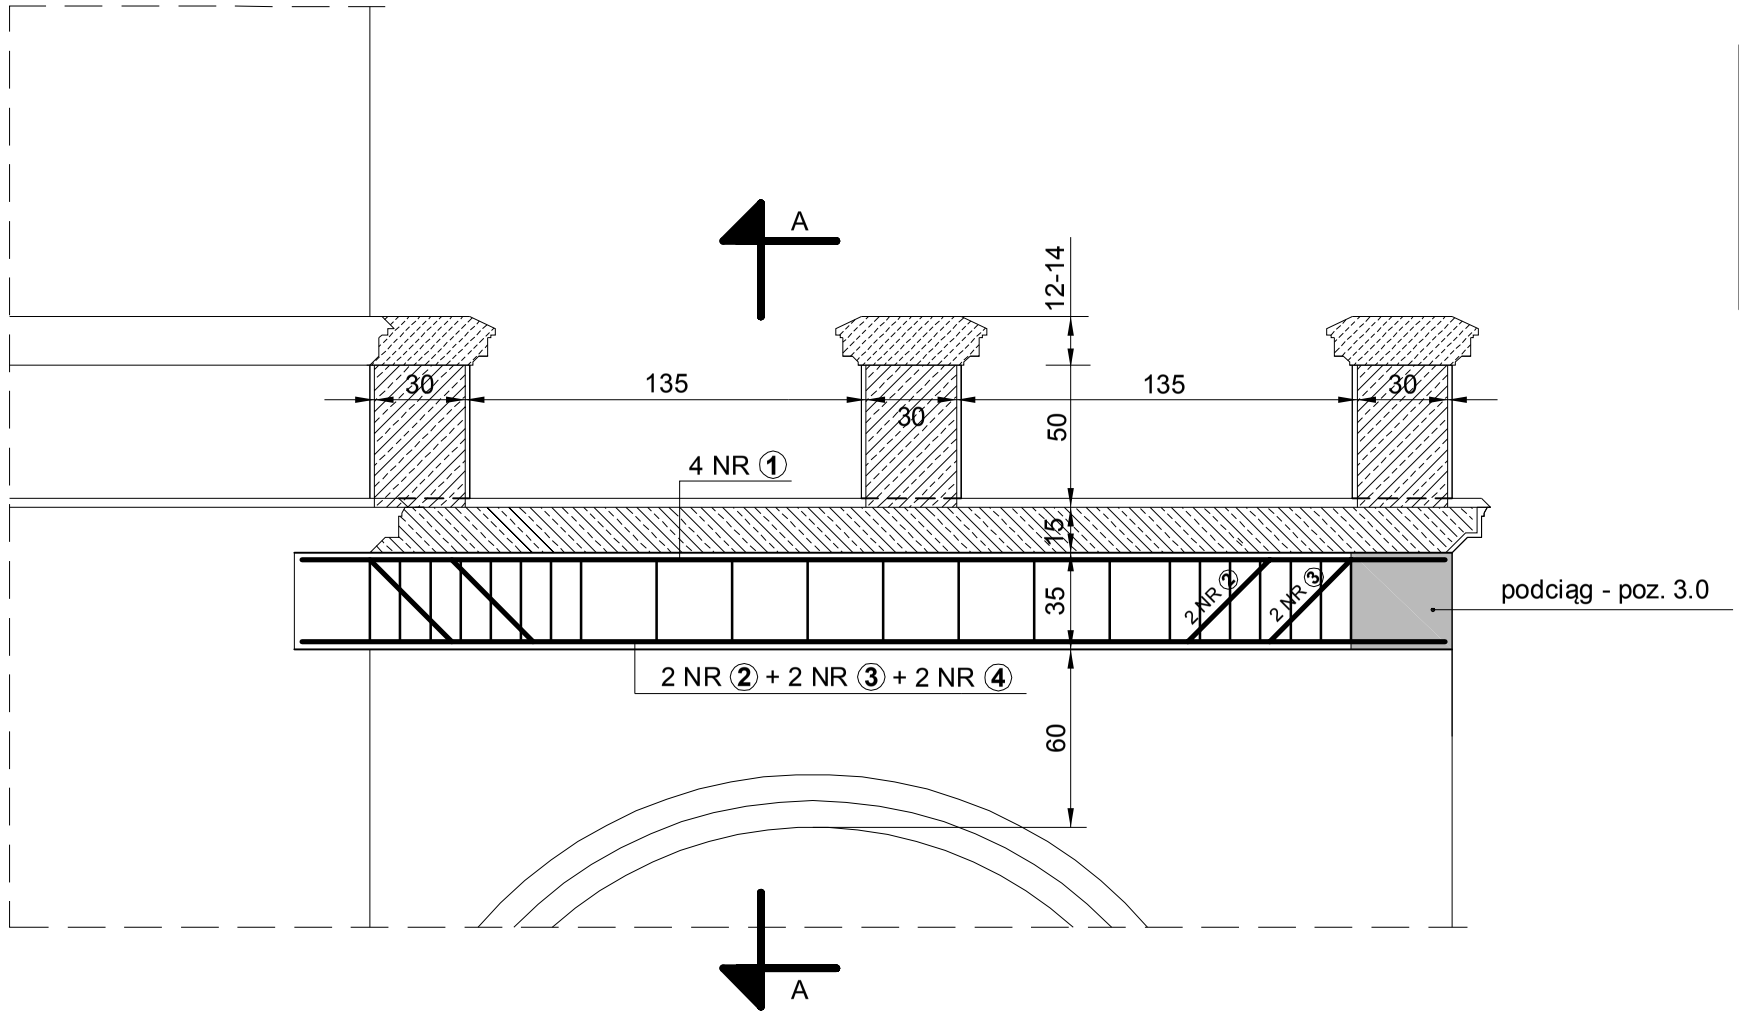

RZEKRÓJ - "A-A"
SKALA - 1:10

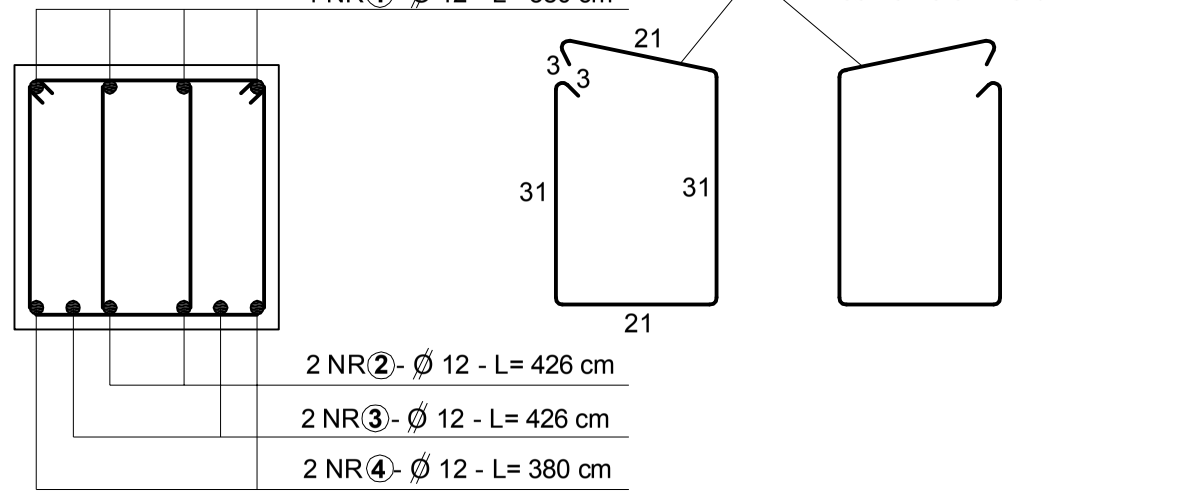

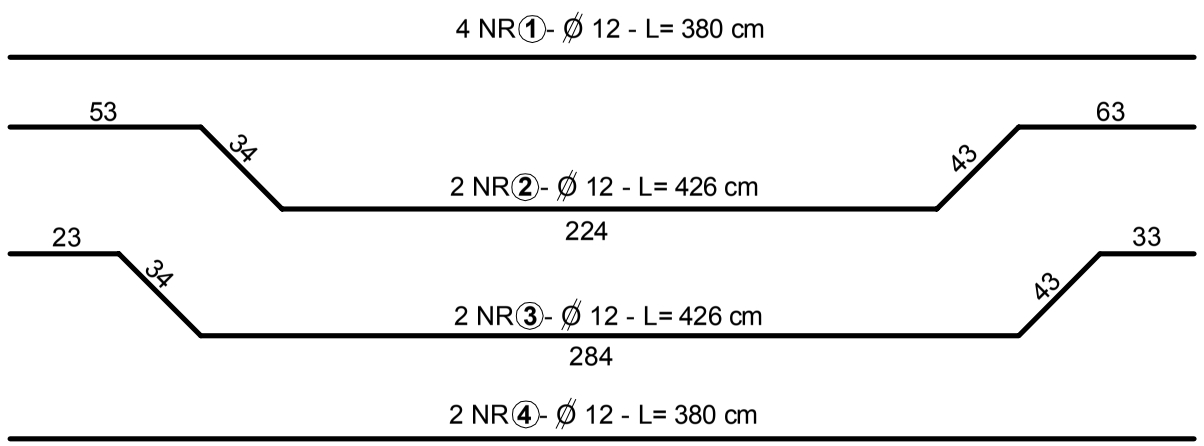

ZESTAWIENIE STALI ZBROJENIOWEJ

OZN.	Ø [mm]	ILOŚĆ [szt.]	DŁUGOŚĆ [m]	RAZEM [mb] Ø 6	RAZEM [mb] Ø 12
1	Ø12	4	3.80		15.20
2	Ø12	2	4.26		8.52
3	Ø12	2	4.26		8.52
4	Ø12	2	3.80		7.60
5	Ø 6	22	1.10	24.20	
RAZEM - **MB**				24.20	39.84
CIĘŻAR 1 MB - **KG**				0.222	0.888
RAZEM CIĘŻAR - **KG**				5.37	35.37

BETON - C16-20

STAL - ∅ 6 mm - **(A-0)**

- ∅ 12 mm - **(A-III)**

Usługi Inwestycyjno-Budowlane mgr inż. Jan Hetnar
ul. Dąbrowskiego 14 48-370 Paczków tel./fax 77-431-73-05 e-mail: janhetnar@op.pl

Przedmiot opracowania	**DOBUDOWA TARASU DO BUDYNKU GMINNEGO CENTRUM KULTURY** Lokalizacja: Kamieniec Ząbk., ul. Złotostocka 27, dz. bud. nr 1096	**Rysunek Nr**	**K-6**
Inwestor	**Gminne Centrum Kultury** 57-230 Kamieniec Ząbkowicki, ul. Złotostocka 27	**Skala**	**1 : 25** **1 : 10**
Tytuł rysunku	**KONSTRUKCJA TARASU**	**Data**	Listopad **2014**
Projektant	**TADEUZ KORYTKOWSKI** uprawnienia budowlane 167/85/Op	**Podpis**	
Asystent projektanta	**mgr inż. JAN HETNAR** uprawnienia budowlane ANF 2/160/82	**Podpis**	