

KONSTRUKCJA SŁUPKA - POZ. 1.0 - SKALA - 1:25

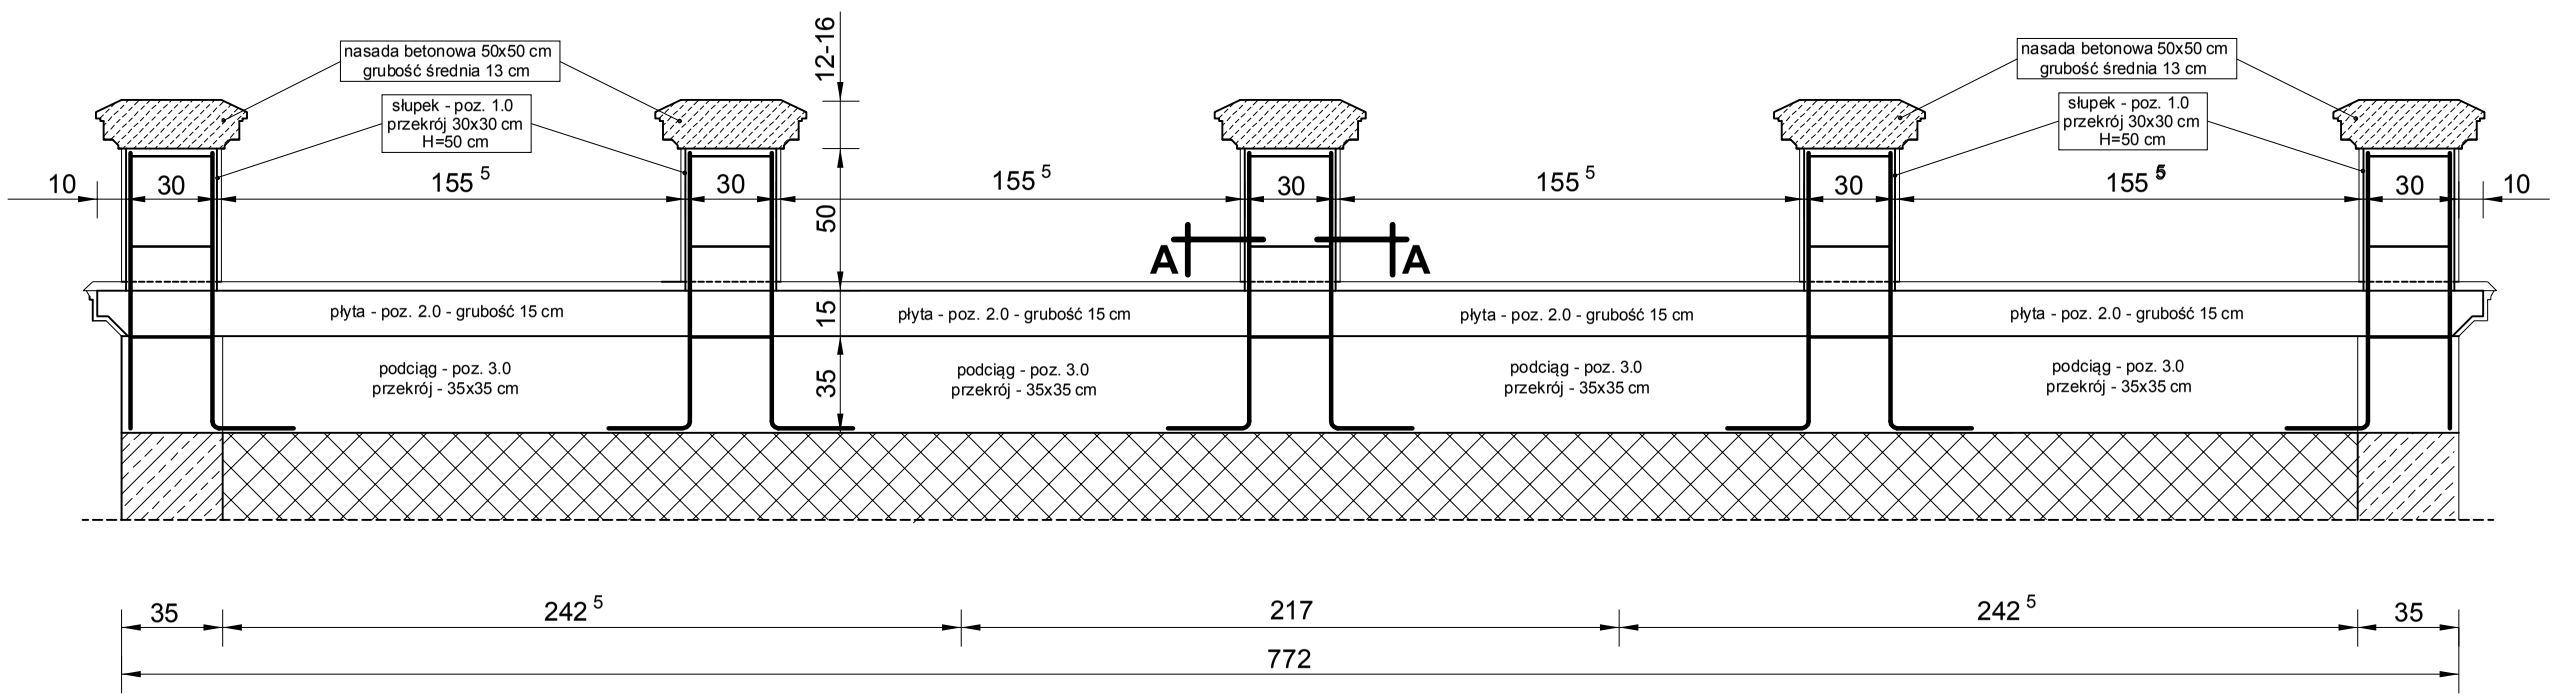


ZBROJENIE SŁUPKA - skala 1:10

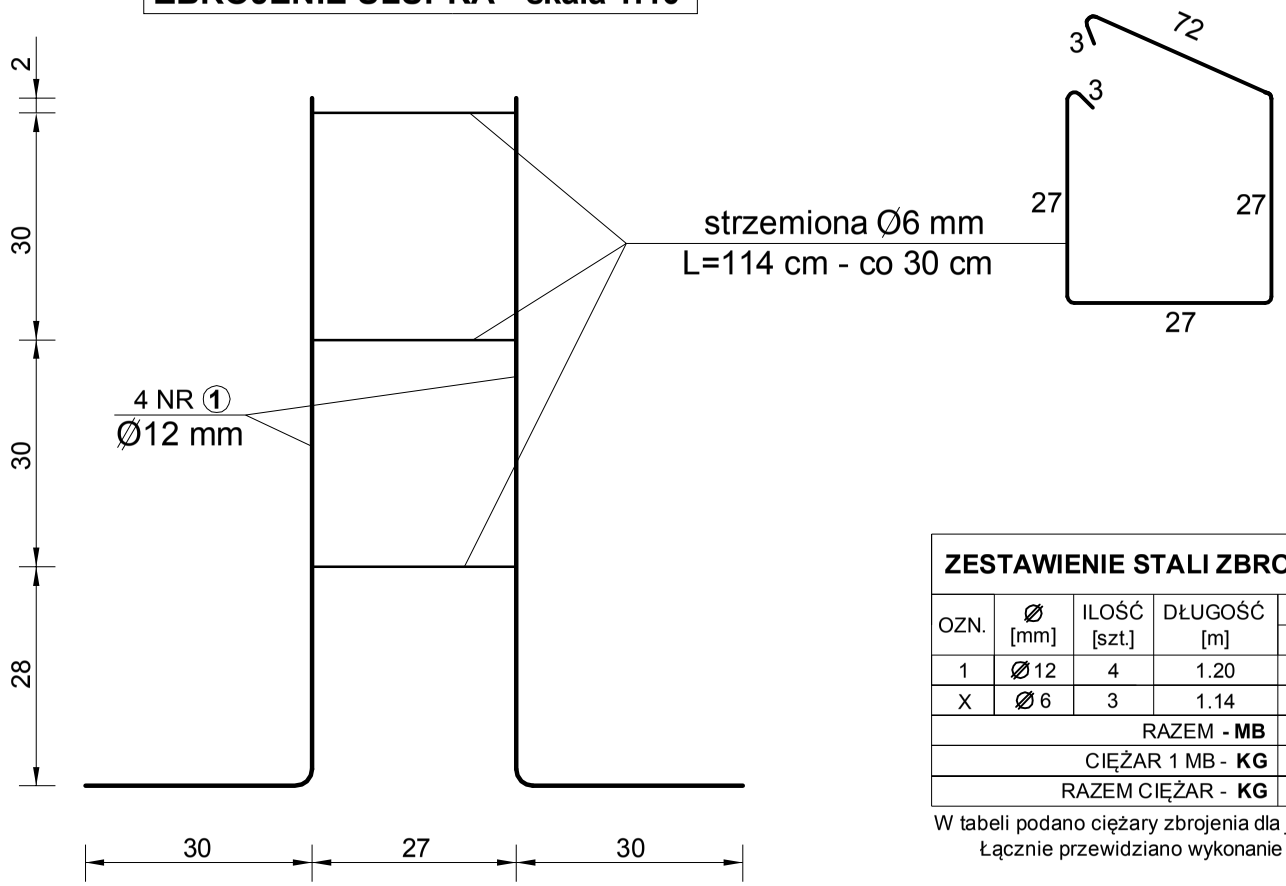

ZESTAWIENIE STALI ZBROJENIOWEJ					
OZN.	Ø [mm]	ILOŚĆ [szt.]	DŁUGOŚĆ [m]	RAZEM [mb]	
				Ø 6	Ø 12
1	Ø12	4	1.20		4.80
X	Ø6	3	1.14	3.42	
RAZEM - **MB**				3.42	4.80
CIĘŻAR 1 MB - **KG**				0.222	0.888
RAZEM CIĘŻAR - **KG**				0.76	4.26

W tabeli podano ciężary zbrojenia dla jednego słupka.
Łącznie przewidziano wykonanie 9 słupków.

PRZEKRÓJ "A-A"- skala 1:10

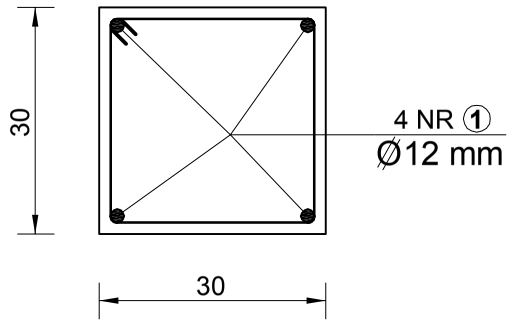

BETON - C16-20

STAL - ∅ 6 mm - (A-0)
- ∅ 12 mm - (A-III)

Usługi Inwestycyjno-Budowlane mgr inż. Jan Hetnar
ul. Dąbrowskiego 14 48-370 Paczków tel./fax 77-431-73-05 e-mail: janhetnar@op.pl

Przedmiot opracowania	**DOBUDOWA TARASU DO BUDYNKU GMINNEGO CENTRUM KULTURY** Lokalizacja: Kamieniec Ząbk., ul. Złotostocka 27, dz. bud. nr 1096	**Rysunek Nr**	**K-8**
Inwestor	**Gminne Centrum Kultury** 57-230 Kamieniec Ząbkowicki, ul. Złotostocka 27	**Skala**	**1 : 25** **1 : 10**
Tytuł rysunku	**KONSTRUKCJA SŁUPKA POZ. 1.0**	**Data**	Listopad **2014**
Projektant	**TADEUZ KORYTKOWSKI** uprawnienia budowlane 167/85/Op	**Podpis**	
Asystent projektanta	**mgr inż. JAN HETNAR** uprawnienia budowlane ANF 2/160/82	**Podpis**	