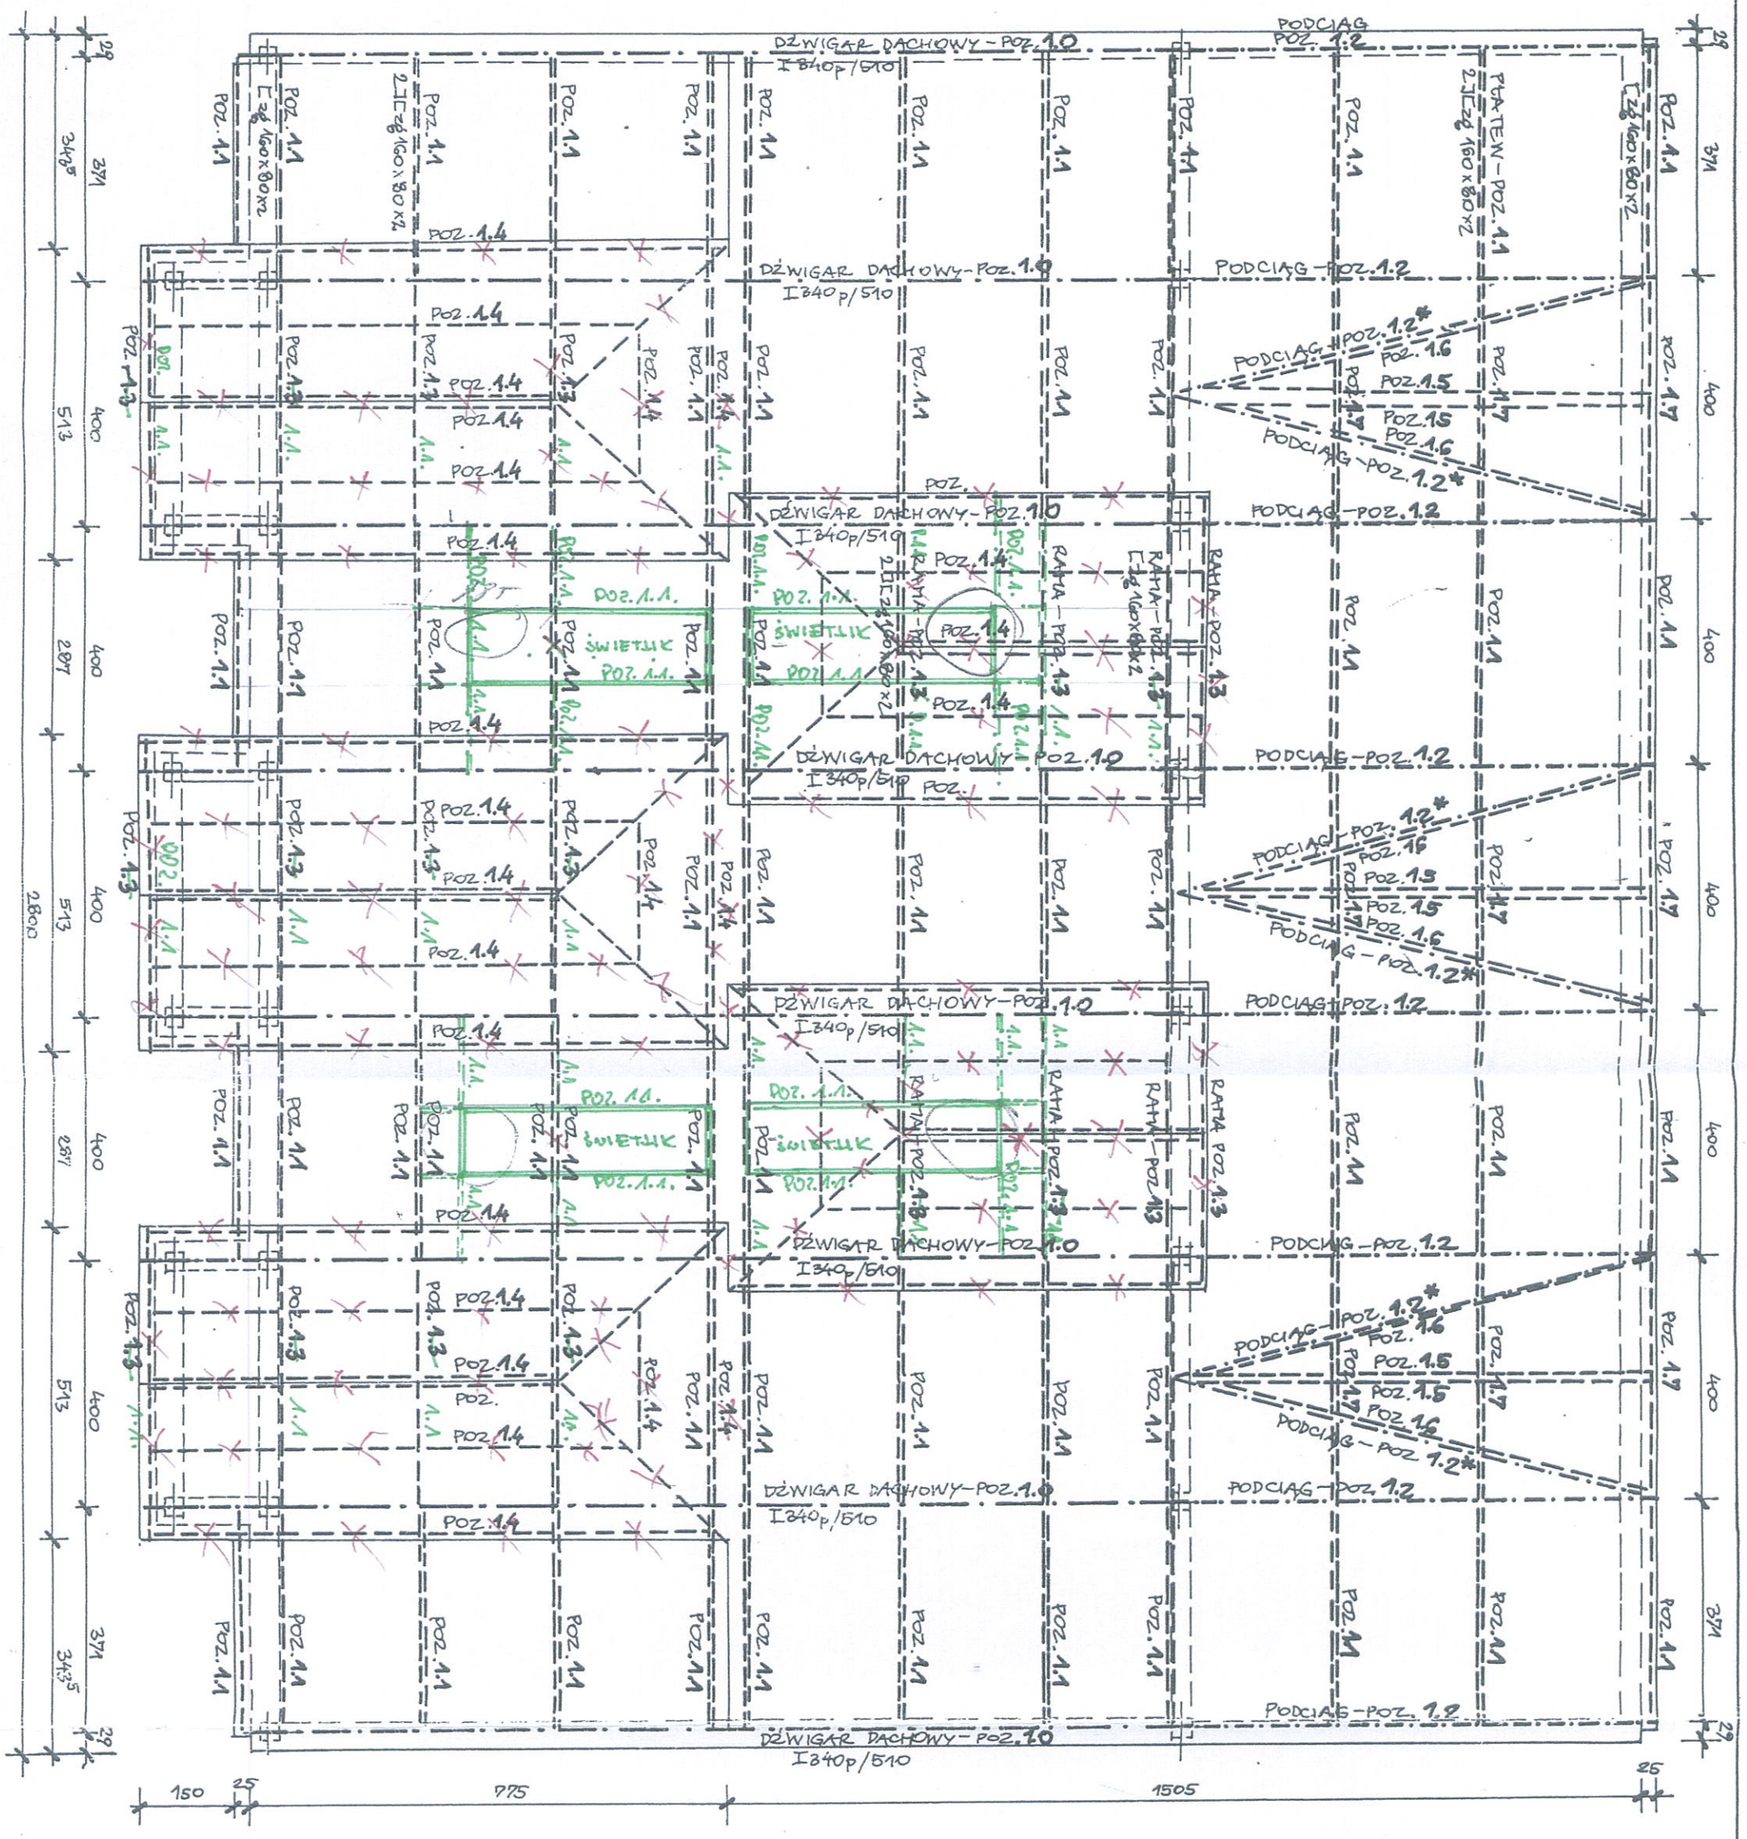


Asystent projektanta:

mgr inż. Jan Hetnar

inż. Marek WILKOSZ
upr. bud. nr 445/83/UW
§ 5 ust. 2; § 7; § 6 ust. 3;
§ 13 ust. 1 pkt. 2

X – ELEMENTY DO DEMONTAŻU – MONTAŻU.

Nazwa i adres obiektu	Szkolna hala sportowa Szkoły Podstawowej nr 2 Kamieniec Ząbkowicki ul. Szkolna 10 dz. bud. 225	Inwestor	Urząd Gminy Kamieniec Ząbkowicki ul. Ząbkowicka 26	Nr rys.	2 (19)	Skala	1:100
Tytuł rysunku	RZUT KONSTRUKCJI DACHU – PRZEBUDOWA.						
Proj. konstr.		Data Podpis		Konstr. sprawdził	mgr inż. Jerzy Kowalczyk upr. do projektowania bez ograniczeń w specjalności konstrukcyjno-budowlanej bez ograniczeń w zakresie obiektów budowlanych, robót budowl. inst. § 2 ust. 1 i 3 § 7 ust. 1 § 13 ust. 1 pkt. 1 Ke ewid. 38/60/Dś		

Nazwa i adres obiektu bud.	Przebudowa dachu sali sportowej przy Szkole Podstawowej w Kamieńcu Ząbkowickim		
Adres, lokalizacja ob. bud.	Ul. Szkolna 10, 57-230 Kamieniec Ząbkowicki, dz. nr 225, obręb Kamieniec Ząbkowicki II, gm. Kamieniec Ząbkowicki		Data:
Tytuł rysunku:	Rzut dachu - stan istniejący i projektowany - konstrukcja	Nr rys: 2	Skala: 1:100
Projektant główny:	Mgr inż. Kamila Pankiewicz – Krawiec, upr. w specjalności konstrukcyjno – budowlanej nr 233/DOŚ/11		Podpis: