

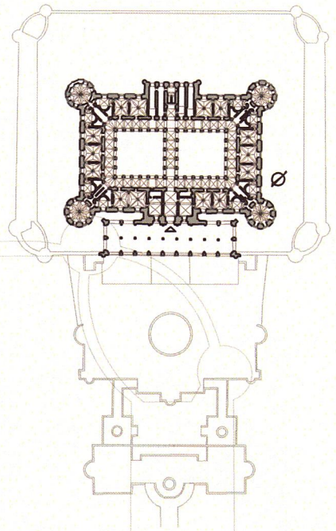


RZUT PRZYZIEMIA

SKALA 1:2500

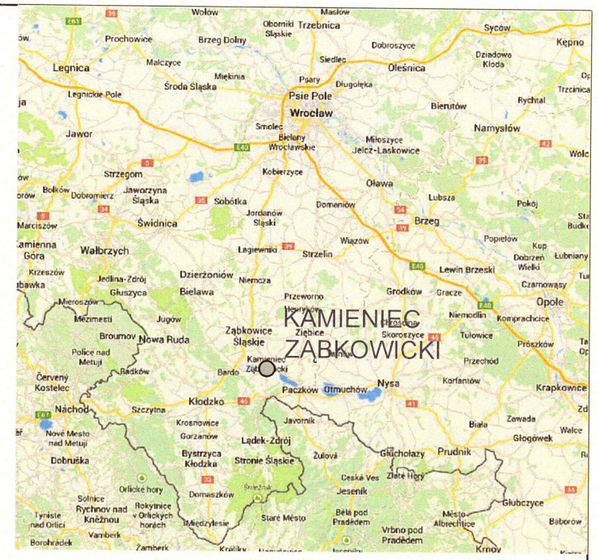

ORIENTACJA

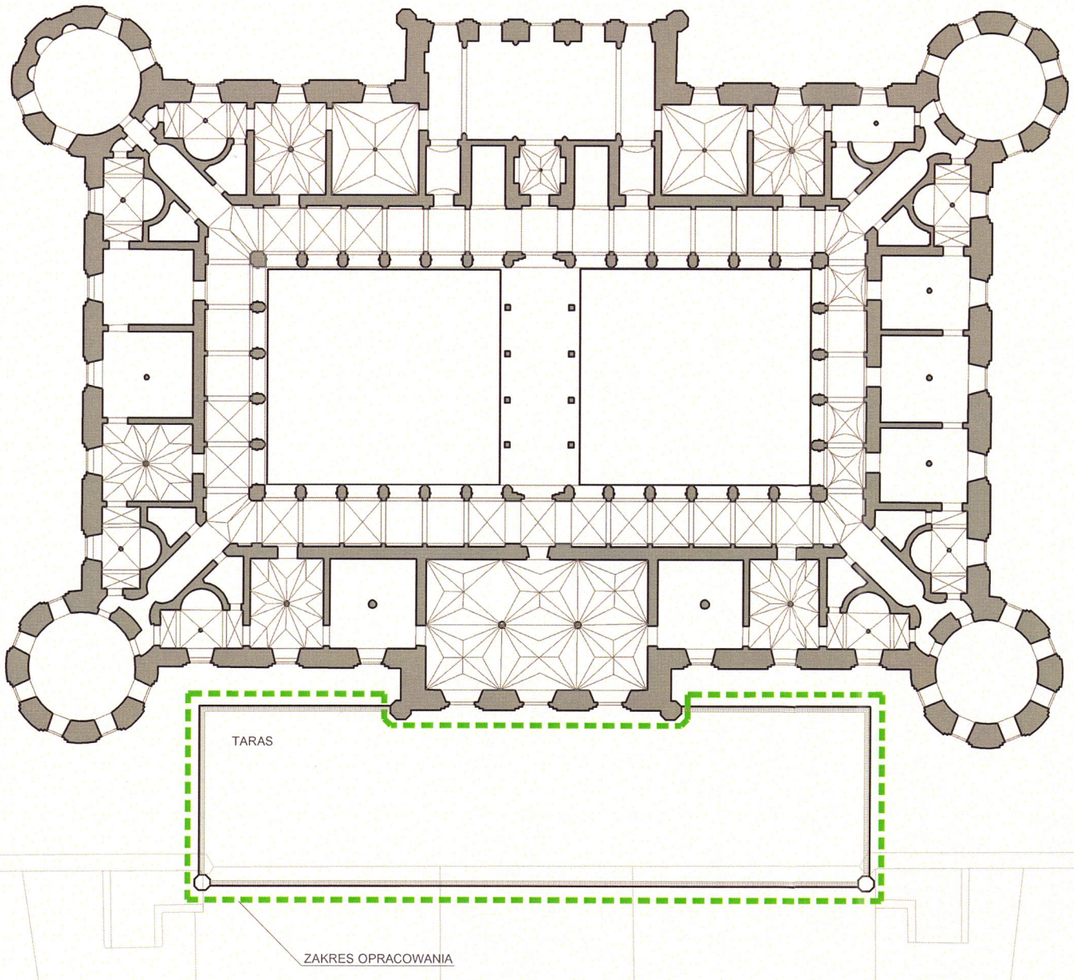

RZUT PIĘTRA

SKALA 1:500

Zastrzega się wszelkie prawa wynikające z ustawy o prawie autorskim.

INO pracownia projektowa
Magdalena Wankowska
ul. Drukarska 47 / 9; 53-311 Wrocław

TEMAT

PROJEKT BUDOWLANO - KONSERWATORSKI REKONSTRUKCJI BALUSTRADY MARMUROWEJ TARASU WIDOKOWEGO PAŁACU - ZAMKU W KAMIEŃCU ZĄBKOWICKIM.

OBIEKT

PAŁAC - ZAMEK W KAMIEŃCU ZĄBKOWICKIM

ADRES

UL. ZAMKOWA, 57-230 KAMIENIEC ZĄBKOWICKI,
DZ. NR 936/4, OBRĘB: KAMIENIEC ZĄBKOWICKI;

INWESTOR

GMINA KAMIENIEC ZĄBKOWICKI
UL. ZĄBKOWICKA 26
57-230 KAMIENIEC ZĄBKOWICKI

STADIUM

PROJEKT BUDOWLANO - KONSERWATORSKI

BRANŻA

ARCHITEKTURA

PROJEKTANT

mgr inż. arch. MAGDALENA WANKOWSKA
upr. 43/06/DOIA

SPRAWDZIŁ

mgr inż. RYSZARD WANKOWSKI
upr. 18/07/DOIA

RYSUNEK

PLAN SYTUACYJNY

SKALA

DATA **15.08.2014**

RYSUNEK NR **A1**