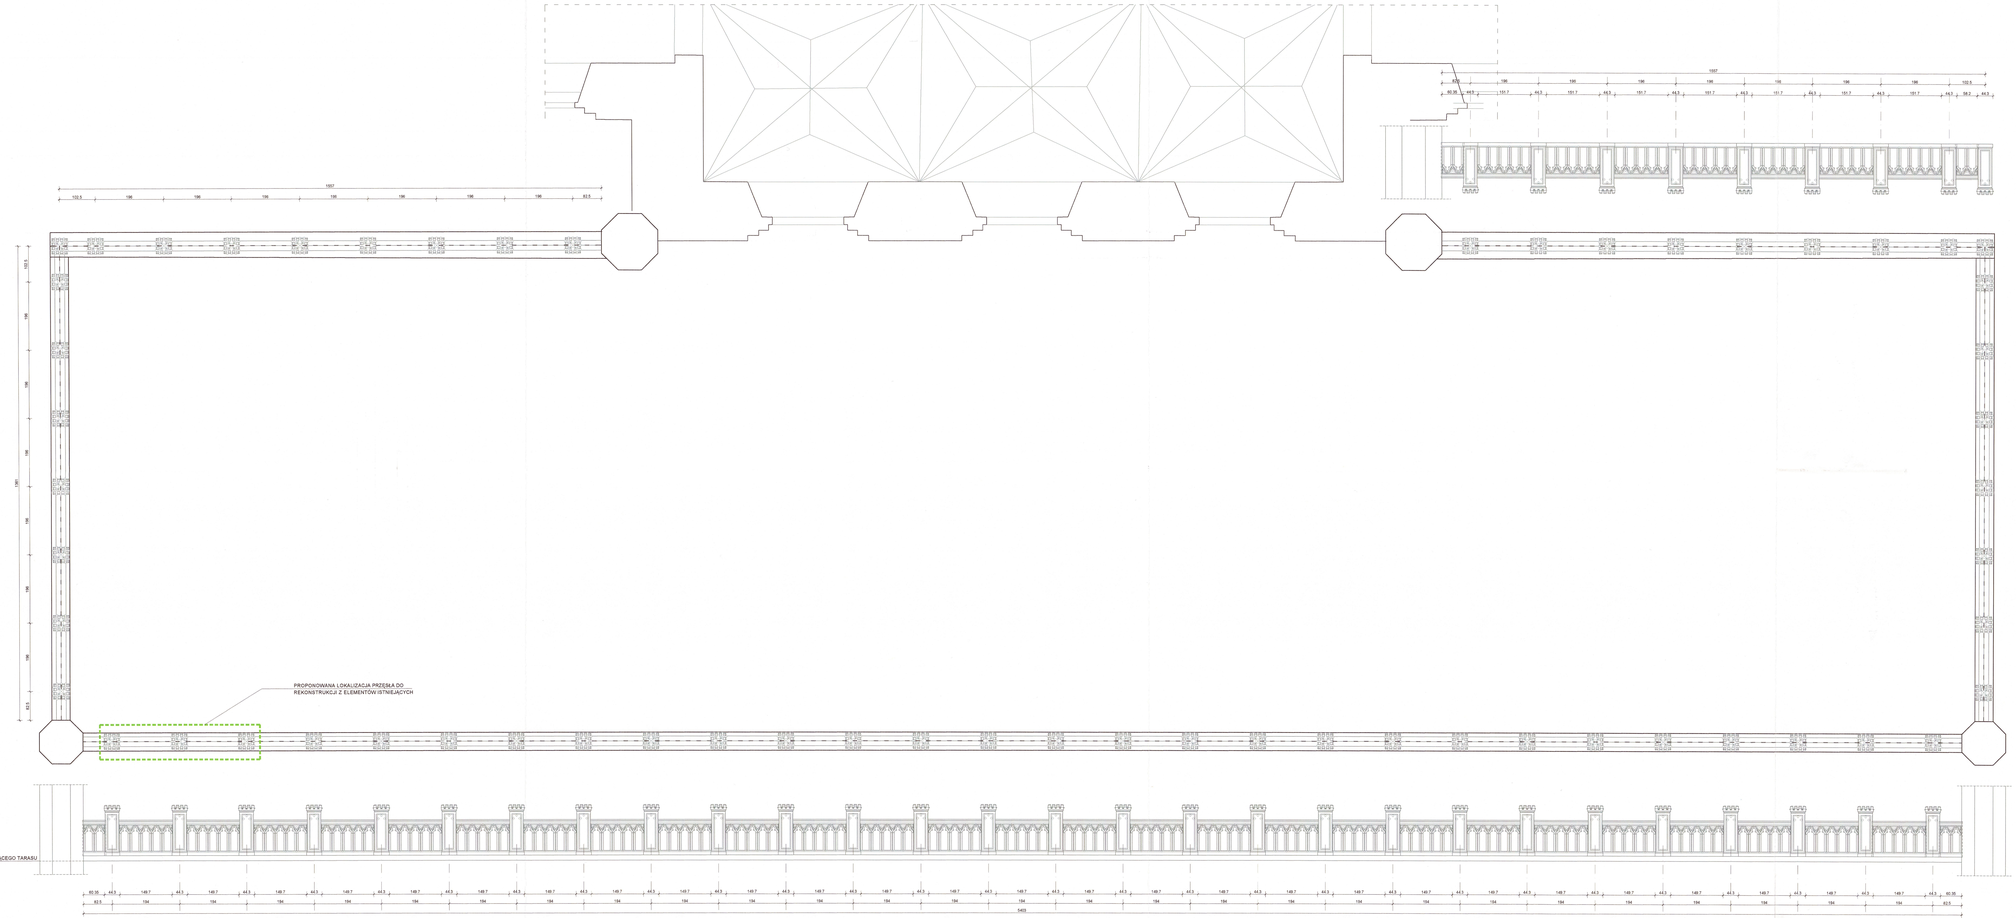


UWAGA:
1. Integralnym elementem projektu jest opis.
2. Wszystkie zastosowane materiały, rozwiązania techniczne i urządzenia muszą odpowiadać normom bezpieczeństwa pożar. i BHP (muszą posiadać odpowiednie atesty i certyfikaty).
3. Przed przystąpieniem do prac budowlanych wszystkie wymiary należy sprawdzić na budowie.
Zaprojektowane wymiary elementów balustrady należy sprawdzić w odniesieniu do istniejących fragmentów balustrady oraz śladów po balustradzie na elewacji pałacu.
4. W przypadku stwierdzenia niezgodności należy zwrócić się do projektanta.
5. Właściwe zmiany, które wynikałoby z konieczności wprowadzić, należy uzgodnić z Inwestorem i Wojewódzkim Konserwatorem Zabytków, przedstawienie nadzorowi autorskiemu i inwestorskiemu oraz konserwatorowi zabytków.
Nie dopuszcza się do żadnych odstępstw od projektu bez zgody jego autorów.
6. W razie otrzymania rysunków zamiennych obowiązują rysunki z wtekstną datą modyfikacji. Wcześniejsze rysunki traktuje się jako nieaktualne i należy je wycofać z budowy.
7. Prace prowadzone na obiekcie są pod stałym nadzorem Dolnośląskiego Wojewódzkim Konserwatorem Zabytków, delegatura w Wałbrzychu.
8. Właściwie prace należy prowadzić zgodnie z obowiązującymi przepisami bezpieczeństwa i higieny pracy.

Kopiowanie lub wykorzystywanie projektu w całości lub w części wymaga

I N O pracownia projektowa
M a g d a l e n a W a ń k o w s k a
ul. Drukarska 47 / 9; 53-311 Wrocław

TEMAT:
PROJEKT BUDOWLANO - KONSERWATORSKI REKONSTRUKCJI BALUSTRADY HARMUKOWEJ TARASU WIDOKOWEGO PAŁACU - ZAMKU W KAMIEŃCU ZĄBKOWICKIM.

OBIEKT:
PAŁAC - ZAMEK W KAMIEŃCU ZĄBKOWICKIM

ADRES:
UL. ZAMKOWA, 57-230 KAMIENIEC ZĄBKOWICKI;
OZ. NR 806/4, OBRĘB: KAMIENIEC ZĄBKOWICKI;

INWESTOR:
GMINA KAMIENIEC ZĄBKOWICKI
UL. ZĄBKOWICKA 28
57-230 KAMIENIEC ZĄBKOWICKI

STADIUM:
PROJEKT BUDOWLANO - KONSERWATORSKI

BRANŻA:
ARCHITEKTURA

PROJEKTANT:
mgr inż. arch. MAGDALENA WAŃKOWSKA
upr. 43/86/DOŚ

SPRAWDZIŁ:
mgr inż. RYSZARD WAŃKOWSKI
upr. 10/87/DOŚ

RYSUNEK:
RZUT PIĘTRA - WIDOK TARASU

SKALA: **1:50**
DATA: **15.08.2014**
RYSUNEK NR: A2