
# RZUT PARTERU

1:50

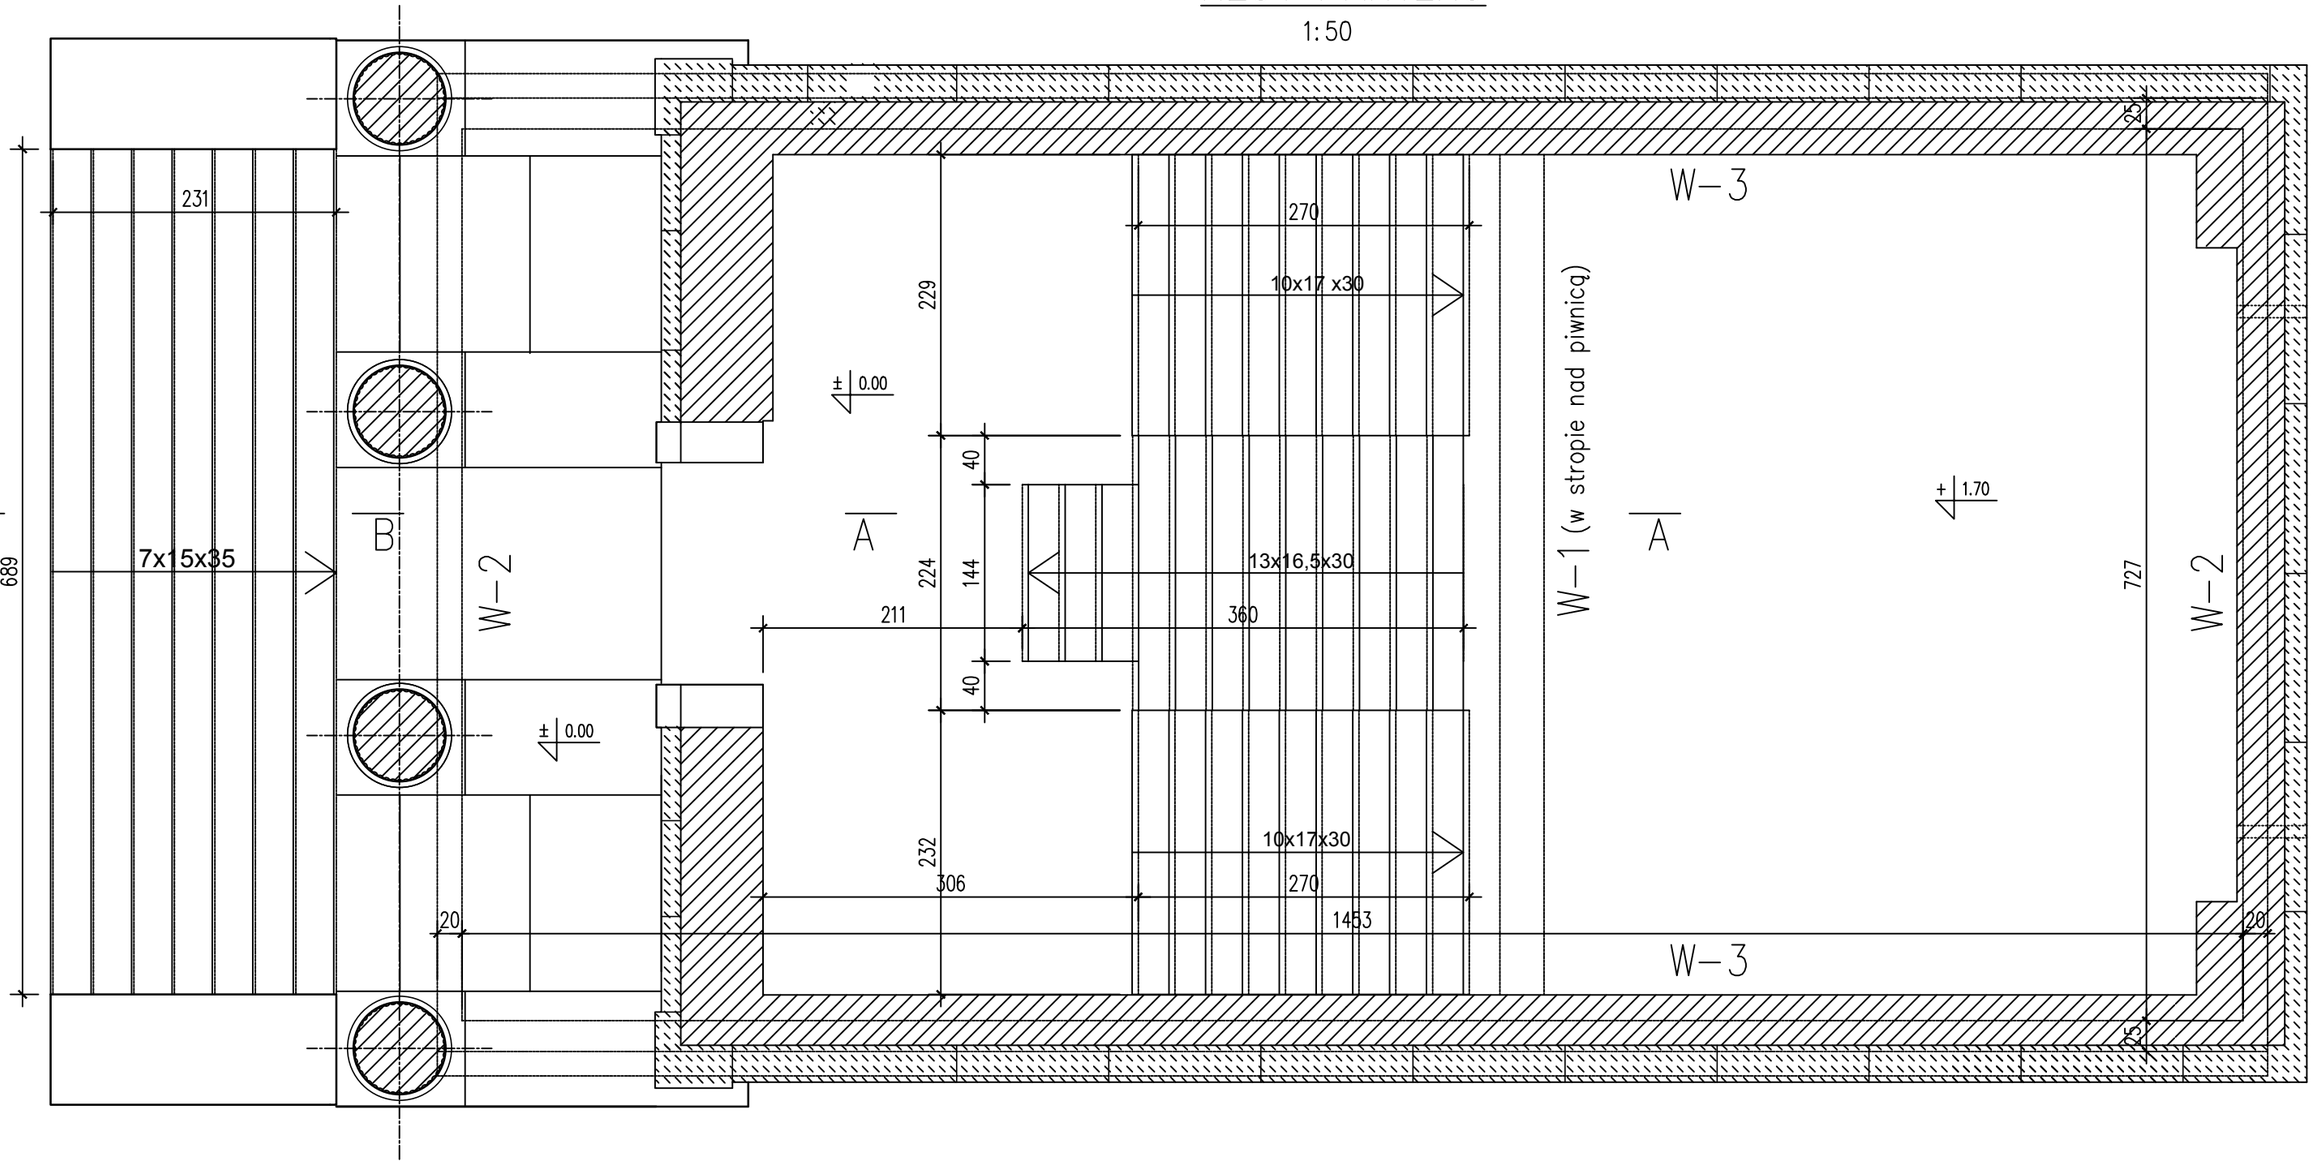


| | | | | | |
|---|---|---|---|---|---|
| **PPD WroTECH** sp. z o.o. ul. Kunickiego 15, 54-616 Wrocław, tel. 71 357 57 57, fax 71 357 76 36 e-mail: biuro@wrotech.com.pl | | | | | |
| ***Inwestor:*** | Gmina Kamieniec Ząbkowicki<br>57–230 Kamieniec Ząbkowicki ul. Ząbkowicka nr 26 | | | | |
| ***Temat projektu:*** | "Odbudowa obiektu pałacowo–parkowego w Kamieńcu Ząbkowickim" wraz "Zagospodarowaniem terenu w sąsiedztwie Mauzoleum zlokalizowanego w zespole pałacowo–parkowy w Kamieńcu Ząbkowickim"<br>działki nr: 789/30, 455, 548, 438/10, 1021 | | | | |
| ***Obiekt:*** | Mauzoleum należące do zespołu pałacowo–parkowego w Kamieńcu Ząbkowickim | | | | |
| ***Temat rysunku:*** | RZUT PARTERU | | | | |
| ***Projektował:*** | mgr inż. Dariusz Kowalski<br>16/99/DUW | | ***Sprawdzał:*** | mgr inż. Tomasz Stojewski<br>13/DOŚ/09 | |
| ***Data:*** 06.2017 | ***Stadium:*** PW | ***Branża:*** Konstrukcja | ***Skala:*** 1:50 | ***Nr projektu:*** BGP/ZW–U 2/2015 | ***Nr rysunku:*** K-1 |