

Detal kotwienia piaskowca do ściany murowanej

1:20

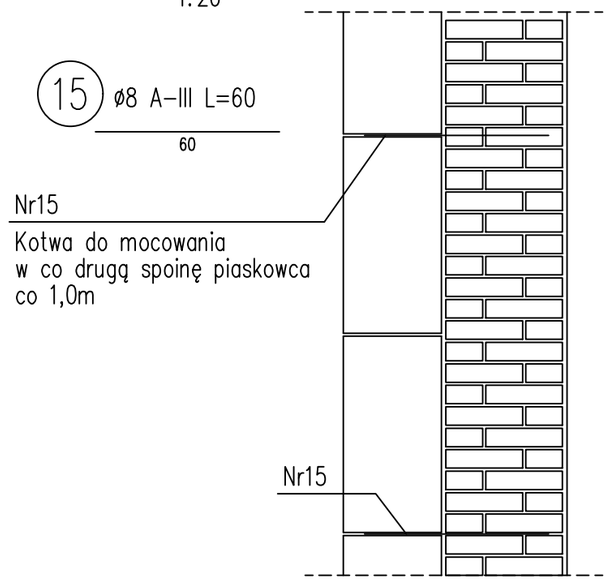


W–1 1:20

L=7,0m

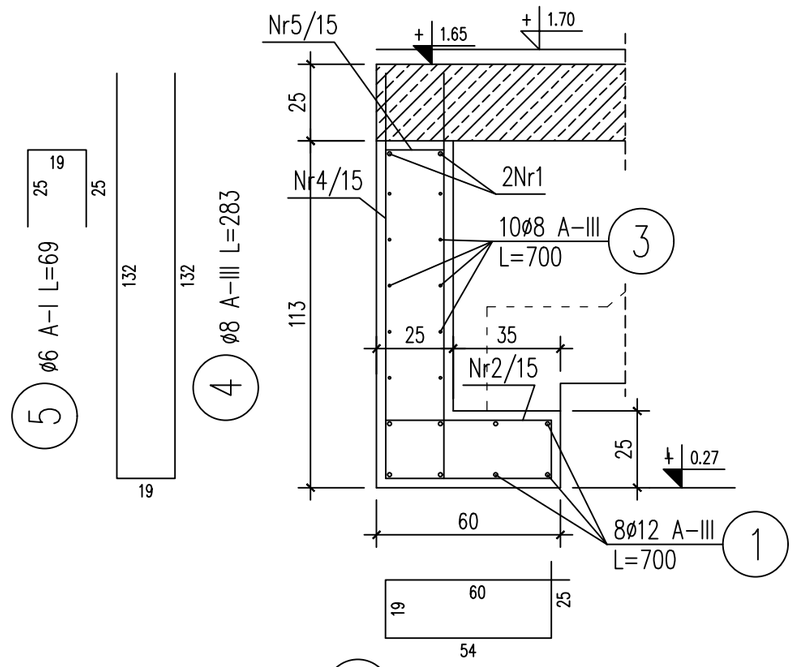

Szczegół zbroj. narożnika wieńca

1:20

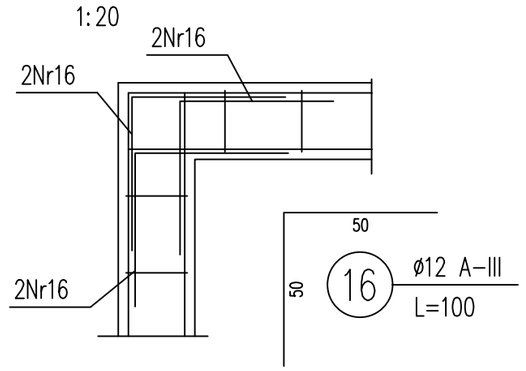


ZESTAWIENIE STALI

Nr	ø	Długość [m]	Ilość [szt.]	Dług. [mb] A–I ø6	Dług. [mb] A–III ø8	Dług. [mb] A–III ø12
				0.222	0.395	0.888
1	12	7.000	10	–	–	70
2	6	1.580	50	79	–	–
3	8	7.000	10	–	70	–
4	8	2.830	50	–	141.5	–
5	6	0.690	50	34.5	–	–
6	12	18.00	4	–	–	72
7	8	18.00	28	–	504	–
8	8	4.54	107	–	485.8	–
9	6	0.800	107	85.6	–	–
10	12	33.00	12	–	–	396
11	8	33.00	10	–	330	–
12	8	2.660	200	–	532	–
13	6	1.580	400	632	–	–
14	8	0.800	80	–	64	–
15	8	0.600	200	–	120	–
16	12	1.000	100	–	–	100
Długość razem [mb]				831.1	2247.3	638
Ciężar razem [kg]				184.5	887.7	566.6
Ciężar ogółem [kg]				1638.8		


W–2 1:20

Σ L=16,0m

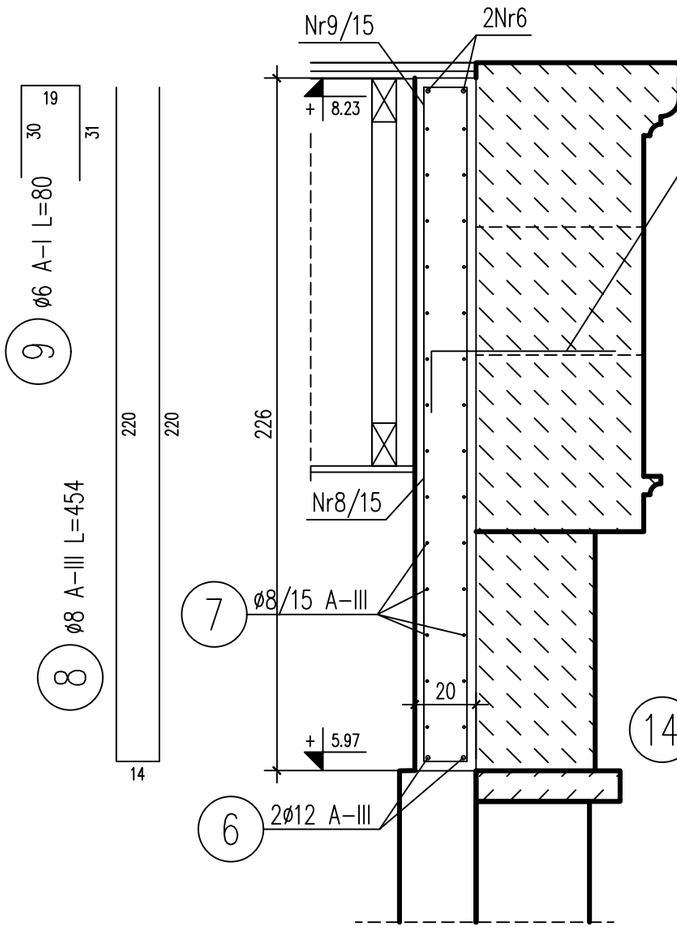

W–3 1:20

Σ L=30,0m

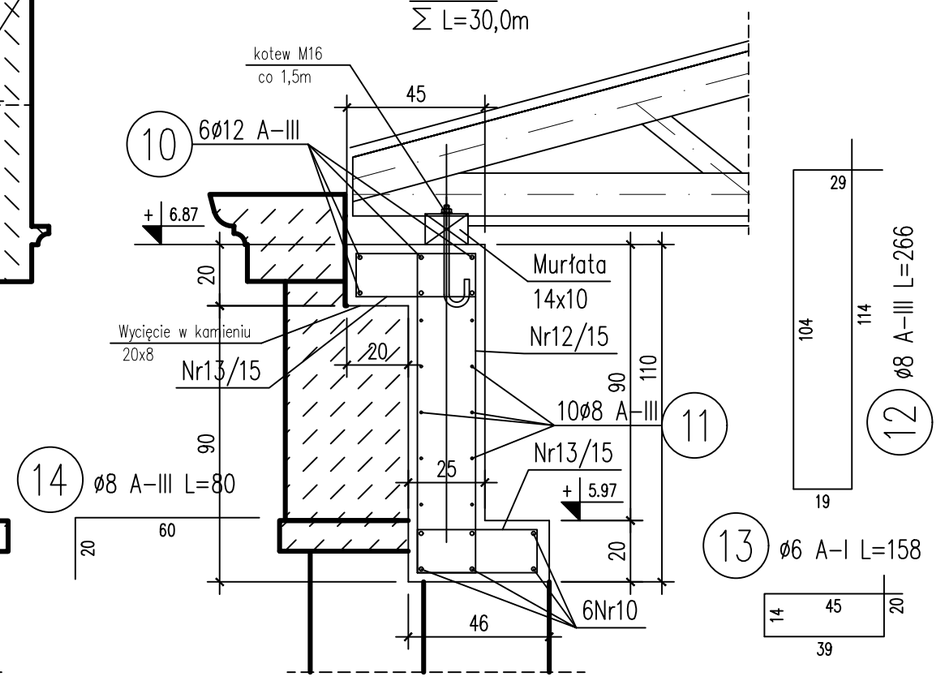

BETON C25/30
STAL, A–III, A–I

PPD WroTECH sp. z o.o. ul. Kunickiego 15, 54-616 Wrocław, tel. 71 357 57 57, fax 71 357 76 36 e-mail: biuro@wrotech.com.pl

Inwestor:	Gmina Kamieniec Ząbkowicki 57–230 Kamieniec Ząbkowicki ul. Ząbkowicka nr 26
Temat projektu:	"Odbudowa obiektu pałacowo–parkowego w Kamieńcu Ząbkowickim" wraz "Zagospodarowaniem terenu w sąsiedztwie Mauzoleum zlokalizowanego w zespole pałacowo–parkowy w Kamieńcu Ząbkowickim" działki nr: 789/30, 455, 548, 438/10, 1021
Obiekt:	Mauzoleum należące do zespołu pałacowo–parkowego w Kamieńcu Ząbkowickim
Temat rysunku:	WIEŃCE - ZBROJENIE
Projektował:	mgr inż. Dariusz Kowalski 16/99/DUW
Sprawdzał:	mgr inż. Tomasz Stojewski 13/DOŚ/09
Data: 06.2017	*Stadium:* PW; *Branża:* Konstrukcja; *Skala:* 1:20; *Nr projektu:* BGP/ZW–U 2/2015; *Nr rysunku:* K-4