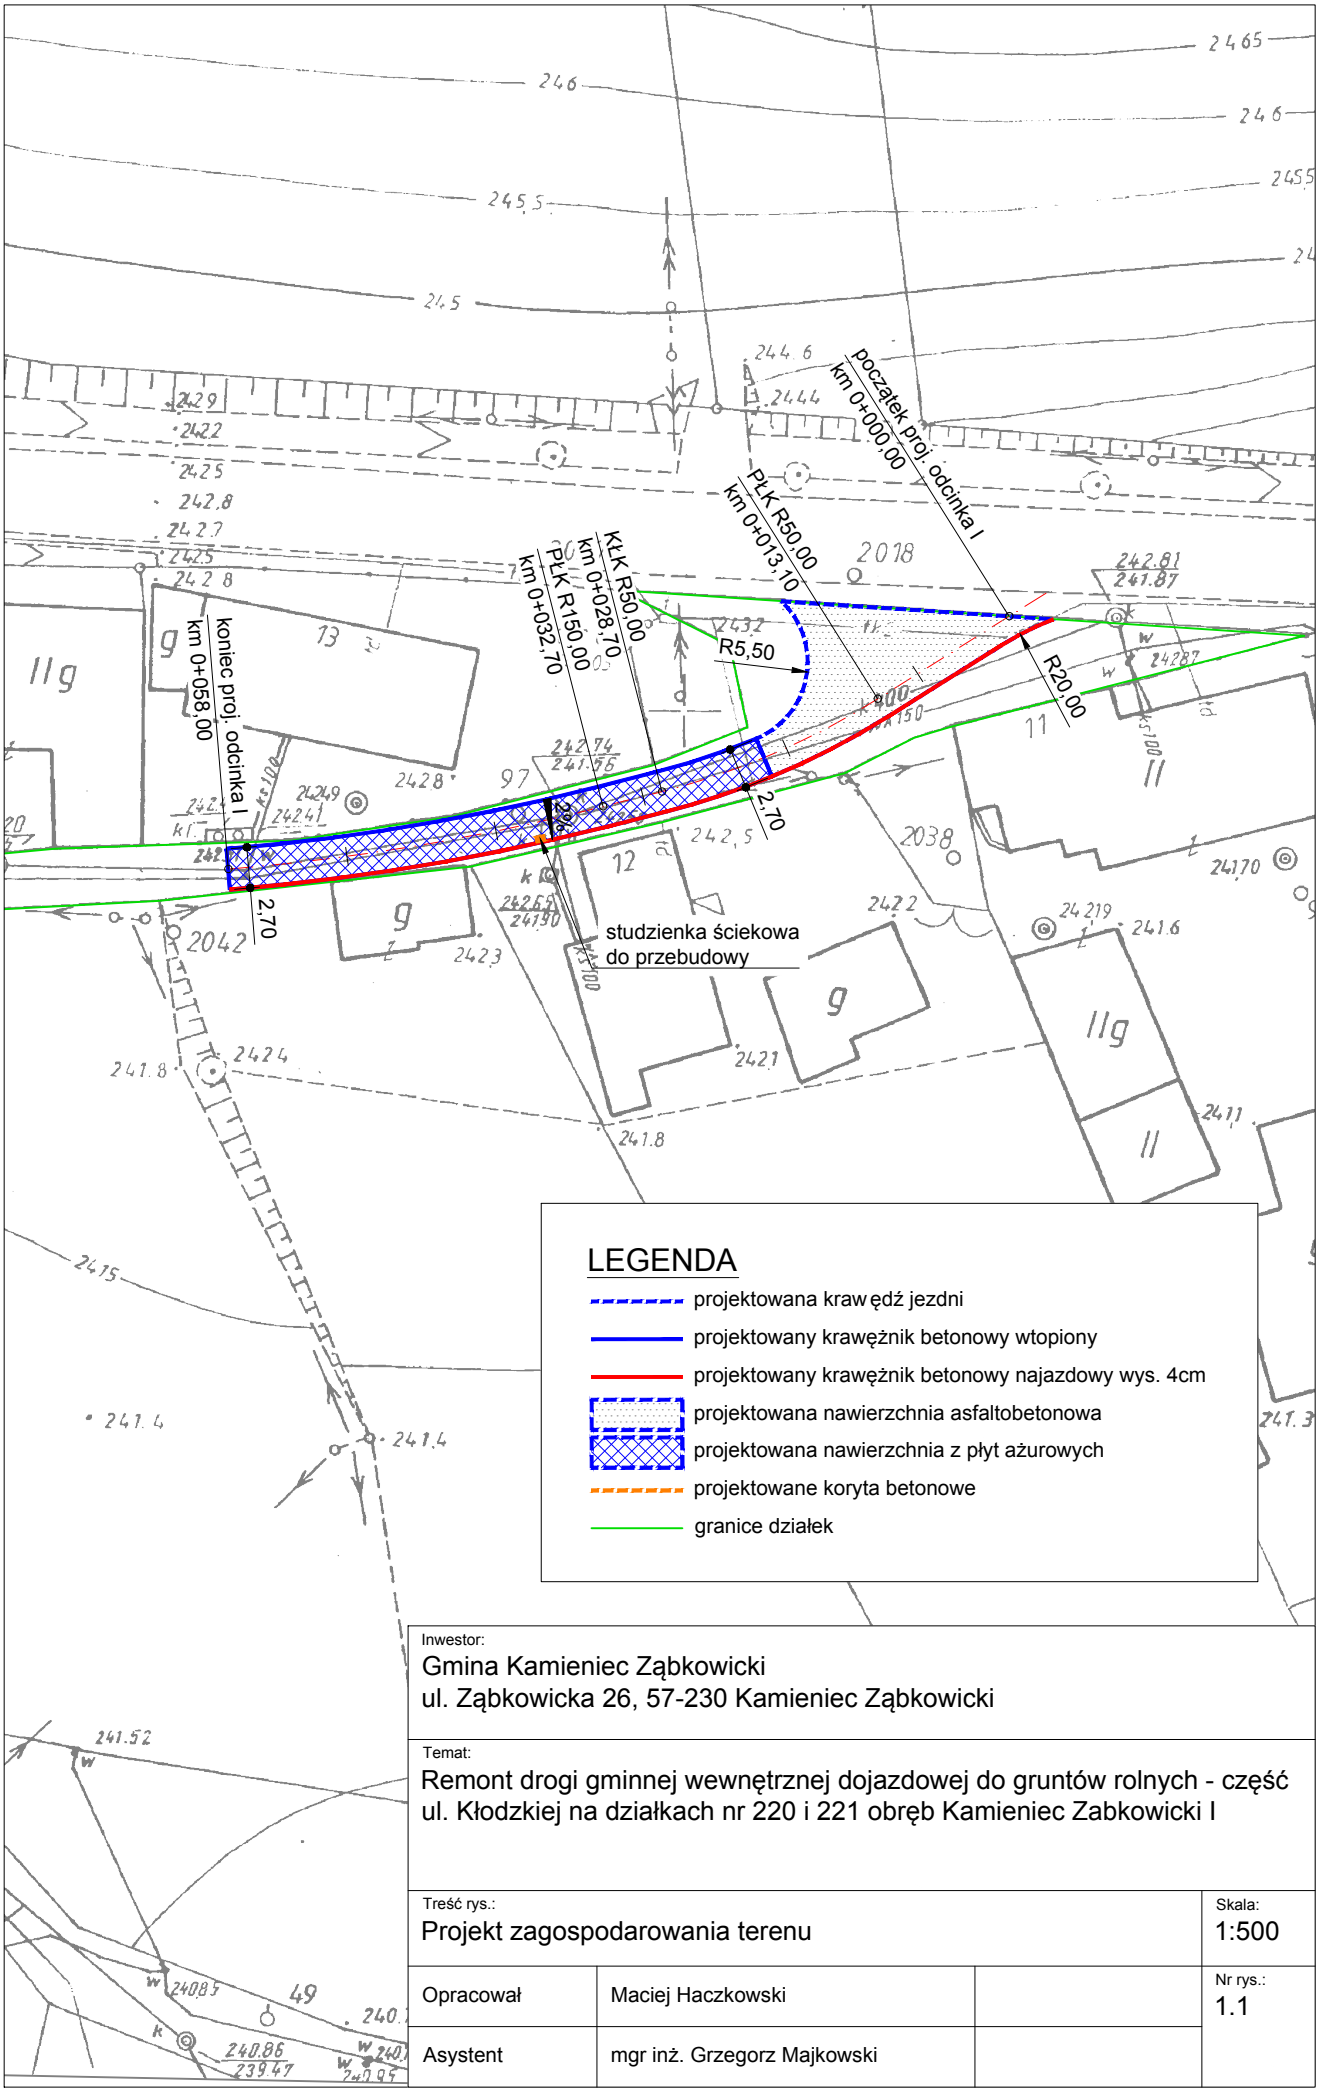


Inwestor:
Gmina Kamieniec Ząbkowicki
ul. Ząbkowicka 26, 57-230 Kamieniec Ząbkowicki

Temat:
Remont drogi gminnej wewnętrznej dojazdowej do gruntów rolnych - część ul. Kłodzkiej na działkach nr 220 i 221 obręb Kamieniec Zabkowicki I

Treść rys.: Projekt zagospodarowania terenu			Skala: 1:500
Opracował	Maciej Haczkowski		Nr rys.: 1.1
Asystent	mgr inż. Grzegorz Majkowski		