
RZUT PARTERU skala 1:100

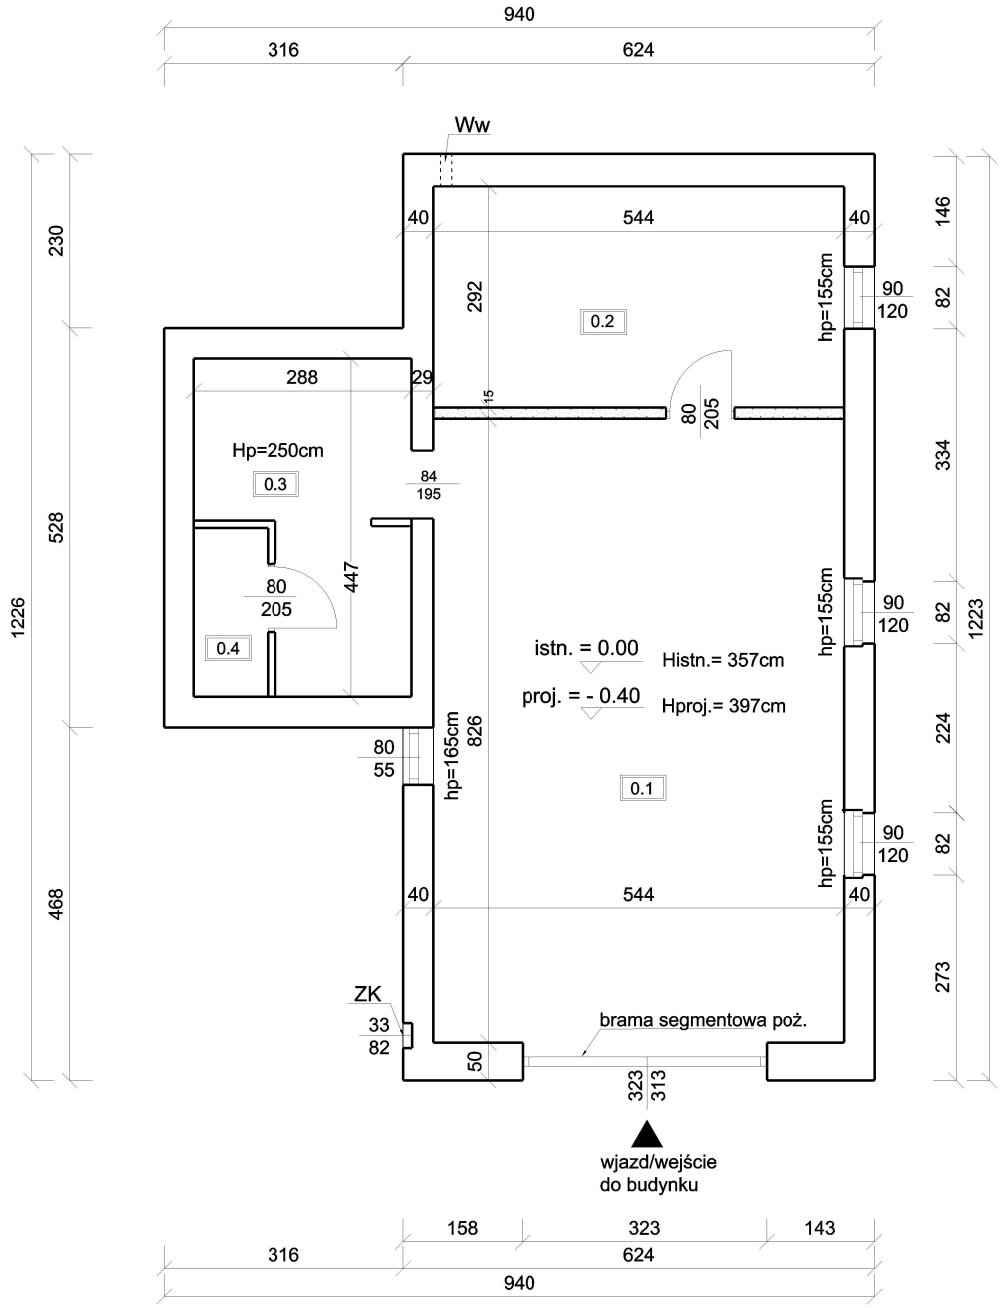

Wykaz pomieszczeń (stan istniejący):

	NAZWA POM.	POSADZKA	POW.
0.1	GARAŻ	beton	44,93
0.2	ZAPLECZE	beton	15,88
0.3	SZATNIA	płytki ceram.	10,36
0.4	ŁAZIENKA	płytki ceram.	2,19
		RAZEM:	73,36

Wykaz pomieszczeń (stan projektowany):

	NAZWA POM.	POSADZKA	POW.
0.1+ 0.2	GARAŻ	beton	61,64
0.3	SZATNIA	płytki ceram.	10,36
0.4	ŁAZIENKA	płytki ceram.	2,19
		RAZEM:	74,19

ŚCIANKA DZIAŁOWA
- DO ROZBIÓRKI

Ww- wywiew 20x20cm (otwór w ścianie 20 cm pod stropem)
ZK - istniejące złącze kablowe

RAVEDO Marek Wilkosz
ul.Grunwaldzka 23
57-220 Ziębice
e-mail: marekwilkosz@gmail.com
tel.: 609 647 977

nazwa obiektu	ROZEBRANIE ŚCIANKI DZIAŁOWEJ, WYMIANA POSADZKI W BUDYNKU REMIZY OSP W KAMIEŃCU ZĄBKOWICKIM	nr rys. 1
adres obiektu	UL. LEŚNA, 57-230 KAMIENIEC ZĄBKOWICKI II DZ. NR 37/3, OBRĘB: KAMIENIENIEC ZĄBKOWICKI II	skala 1:100
przedmiot rysunku	RZUT PARTERU - STAN ISTN. I PROJ.	data
inwestor	GMINA KAMIENIEC ZĄBKOWICKI	04.2018
projektant gł.	INŻ. MAREK WILKOSZ, upr. 445/89/UW upr. w specjalności konstrukcyjno-budowlanej	podpis