

DETAL OPARCIA BELKI STROPODACHU W CZEŚCI PÓŁNOCNO WSCHODNIEJ STAJNI

widok z boku
skala 1:20

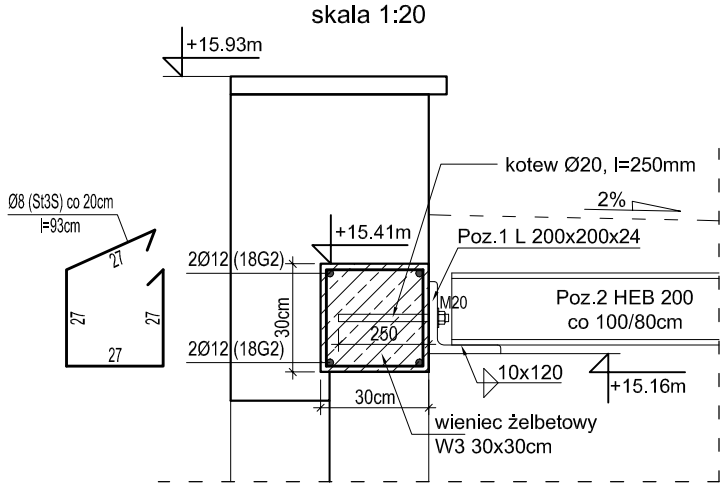


widok z góry
skala 1:20

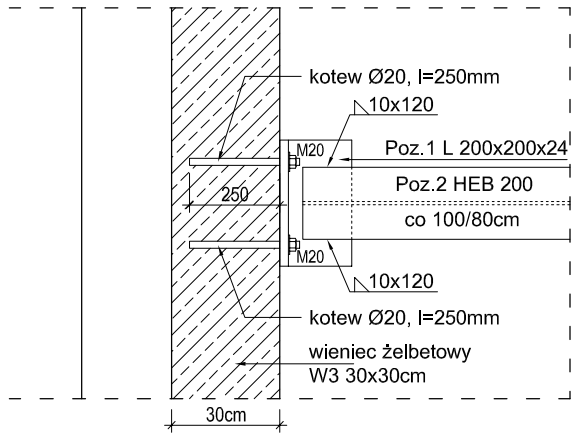


DETAL OPARCIA BELKI STROPU NAD PARTEREM W CZEŚCI PÓŁNOCNO WSCHODNIEJ STAJNI

widok z boku
skala 1:20

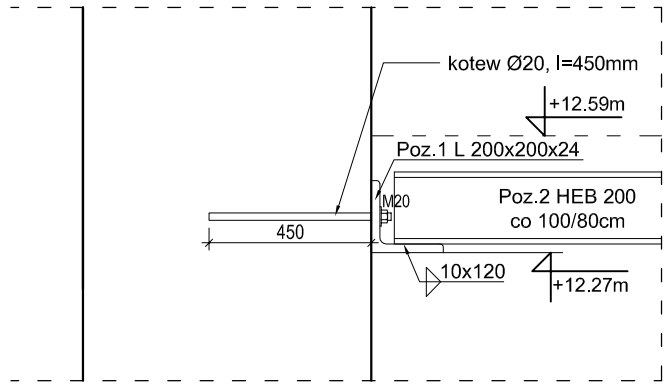


widok z boku
skala 1:20

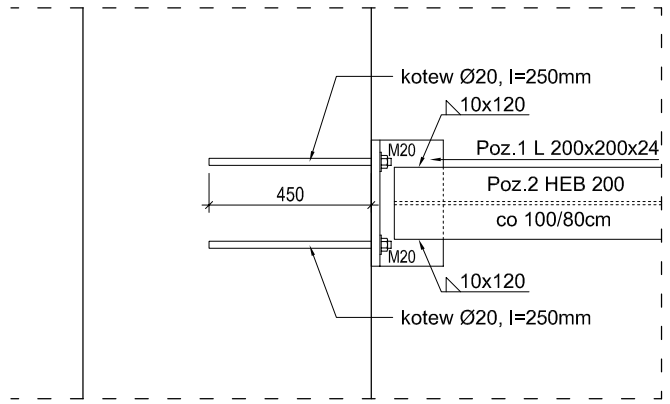


DETAL OPARCIA BELKI STROPU NA PARTEREM W KORPUSIE GŁÓWNYM BUDYNKU STAJNI

widok z boku
skala 1:20

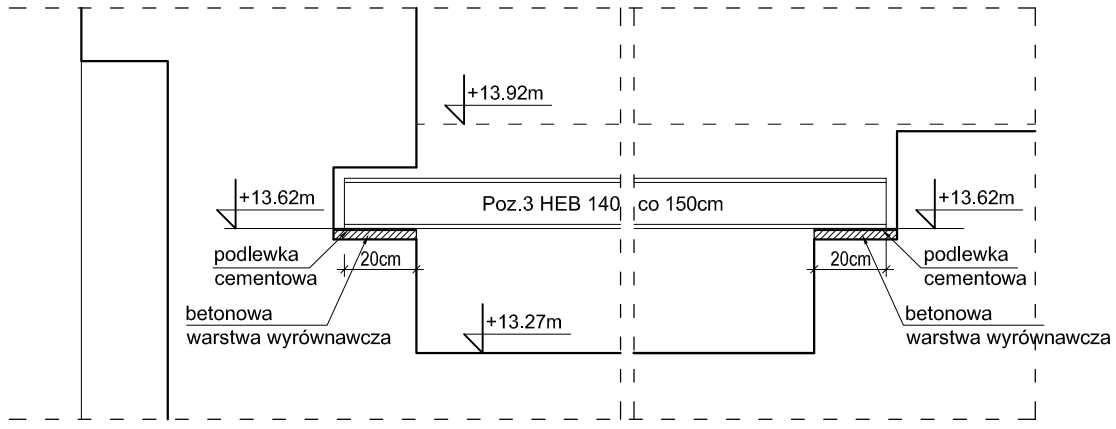


widok z góry
skala 1:20

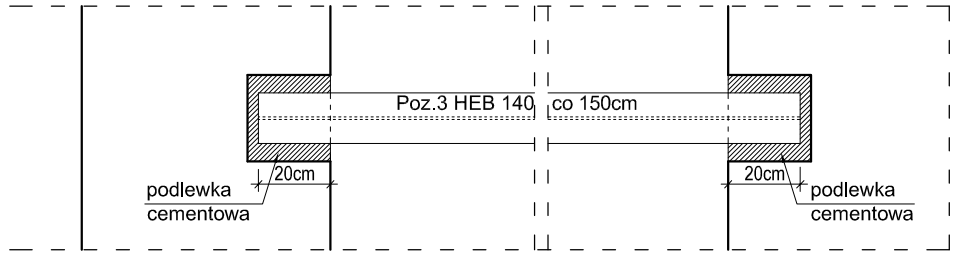

POZYCJA 1
L 200x200x24

widok z przodu, z góry i z boku
skala 1:10

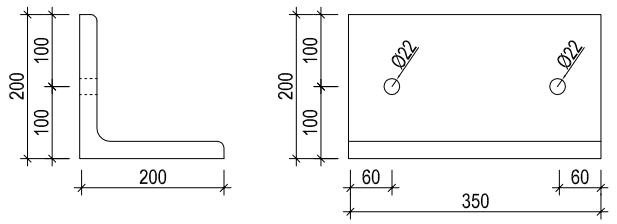

WYKONAĆ 48 ELEMENTÓW

Uwagi:

1. **Przed wykonanlem elementów skontrolować wymiary na budowie dla każdej belki stropowej.**
2. Belki stropowe HEB 140 (poz. 3) osadzać na świeżej podlewce cementowej.
3. ±0,00mm przyjeto na poziomie posadzki najniższej kondygnacji piwnic na wysokości 263,28mnpm.

Elementy stalowe	**STAL S235**
Pręty zbrojeniowe	**STAL 18G2**

Uwaga!: wszystkie wymiary sprawdzić na budowie.

URBANISTYKA+ARCHITEKTURA+KONSERWACJA+MODERNIZACJE+WNĘTRZA+INWESTYCJE

STUDIO ARCHITEKTONICZNE ~ ANDRZEJ KADŁUCZKA ~ PROF.DR INŻ. ARCHITEKT SARP
ADRES STUDIA: 31-425 KRAKÓW, ul. ROGATKA 3/8, tel/fax: (48)12/418 0014, tel/fax: (48) 12/418 10 56
ADRES DO KORESPONDENCJI: 30-075 KRAKÓW, UL.NORMANDZKA 34 TEL./FAX:+48/12/633-93-13

OBIEKT:	OFICYNA POŁUDNIOWA PAŁACU W KAMIEŃCU ZĄBKOWICKIM 57-230 KAMIENIEC ZĄBKOWICKI, UL. ZAMKOWA DZIAŁKA NR: 936/4
INWESTYCJA:	ODTWORZENIE I PRZEBUDOWA OFICYNY POŁUDNIOWEJ (STAJNI) ZESPOŁU PAŁACOWEGO W KAMIEŃCU ZĄBKOWICKIM
PROJEKT:	PROJEKT WYKONAWCZY
TYTUŁ RYSUNKU:	SZCZEGÓŁY ROZWIAZAŃ KONSTRUKCYJNYCH OPARCIA BELEK STROPOWYCH
INWESTOR:	GMINA KAMIENIEC ZĄBKOWICKI 57-230 KAMIENIEC ZĄBKOWICKI, UL.ZĄBKOWICKA 26

PROJEKTANT:	MGR INŻ. ADAM MAREK upr. proj. 123/DOŚ/03	PODPIS:.....
WSPÓŁPRACA :	MGR INŻ. ADAM KONDOLEWICZ	PODPIS:.....
SKALA 1:20; 1:10	DATA: PAŹDZIERNIK 2014	RYS.:K3