

SCHODY ŻELBETOWE 1:20

BELKA B1 1:20

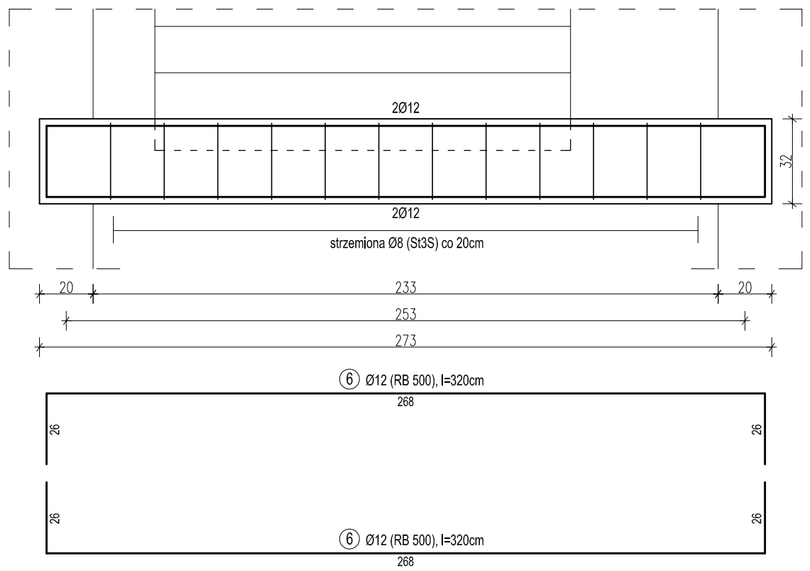

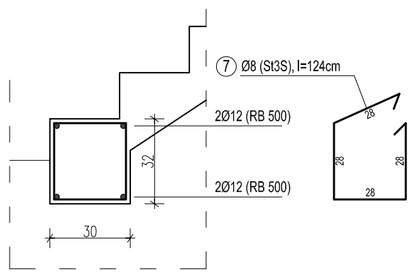

BELKA SPOCZNIKA B2 1:20

ZESTAWIENIE STALI ZBROJENIOWEJ					
Nr pręta	Średnica	Długość	Ilość	Długość łączna	
				St3S	RB 500
	mm	m	szt.	8	12
1	12	3,37	16		53,92
2	12	6,23	16		99,68
3	12	3,04	16		48,64
4	12	6,40	16		102,40
5	8	1,51	58	87,58	
6	12	3,20	4		12,80
7	8	1,24	36	44,64	
8	12	2,42	12		29,04
Długość łączna			m	132,22	346,48
Masa jednostkowa			kg/m	0,395	0,888
Masa			kg	52,23	307,67
MASA RAZEM			kg	**359,90**	

BETON: C20/25
STAL: RB500; St3S
OTULINA: 2cm

Uwaga!: wszystkie wymiary sprawdzić na budowie.

URBANISTYKA+ARCHITEKTURA+KONSERWACJA+MODERNIZACJE+WNĘTRZA+INWESTYCJE

STUDIO ARCHITEKTONICZNE ~ ANDRZEJ KADŁUCZKA ~ PROF.DR INŻ. ARCHITEKT SARP
ADRES STUDIA: 31-425 KRAKÓW, ul. ROGATKA 3/8, tel/fax: (48)12/418 0014, tel/fax: (48) 12/418 10 56
ADRES DO KORESPONDENCJI: 30-075 KRAKÓW, UL.NORMANDZKA 34 TEL./FAX:+48/12/633-93-13

OBIEKT: OFICYNA POŁUDNIOWA PAŁACU W KAMIEŃCU ZĄBKOWICKIM
57-230 KAMIENIEC ZĄBKOWICKI, UL. ZAMKOWA
DZIAŁKA NR: 936/4

INWESTYCJA: ODTWORZENIE I PRZEBUDOWA OFICYNY POŁUDNIOWEJ (STAJNI)
ZESPOŁU PAŁACOWEGO W KAMIEŃCU ZĄBKOWICKIM

PROJEKT: PROJEKT WYKONAWCZY

TYTUŁ RYSUNKU: SCHODY ŻELBETOWE

INWESTOR: GMINA KAMIENIEC ZĄBKOWICKI
57-230 KAMIENIEC ZĄBKOWICKI, UL.ZĄBKOWICKA 26

PROJEKTANT: MGR INŻ. ADAM MAREK upr. proj. 123/DOŚ/03 PODPIS:.....

WSPÓŁPRACA : MGR INŻ. ADAM KONDOLEWICZ PODPIS:.....

SKALA 1:20; 1:10 DATA: PAŹDZIERNIK 2014 RYS.:K4