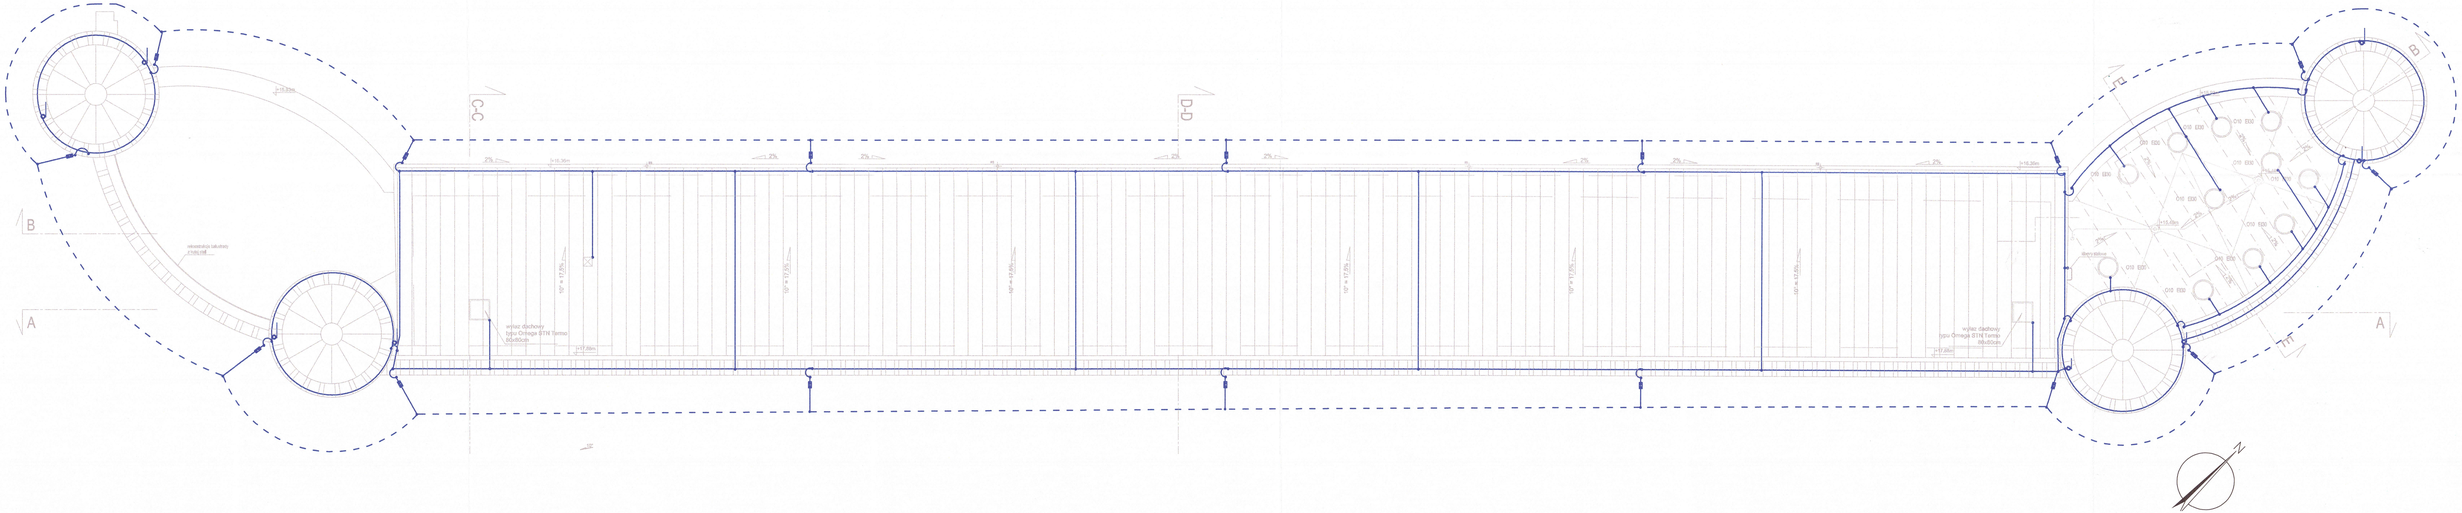


OZNACZENIA:

- –UZIOM OTOKOWY Z BEDNAREK Fe/Zn 30x4 1,5m OD FUNDAMENTÓW BUDYNKU NA GŁĘBOKOŚCI 0,7m
- –DRUT STALOWY OCYNKOWANY Fe/Zn # 8 – SIATKA ZWODÓW POZIOMYCH NA DACHU
- –DRUT STALOWY OCYNKOWANY Fe/Zn # 8 – ZŁĄCZE POKOWE
- –POŁĄCZENIE SIATKI ODGROMOWEJ–ZACISK MV NA UCHWYTACH, LUB PODSTAWKACH MOCUJĄCYCH KLEJOWYCH
- –DRUT PIONOWY(OSŁONY) #10, WYSTAJĄCY 1m PONAD ELEMENT, NA KOMINACH TYPOWE KLOCE KOMINOWE 27291
- –POŁĄCZENIE SIATKI ODGROMOWEJ NA DACHU,LUB POKRYCIA MIĘDZYWODZIE Z ODPROWADZENIEM PIONOWYM–DRUT Fe/Zn #8, MOCOWANY NA ŚCIANIE NA TYPOWYCH UCHWYTACH,LUB JAKO NAPRĘŻNE DRUTU BEZ UCHWYTÓW PODŚRODKOWYCH MOCOWANYCH DO ŚCIANY
- –ZŁĄCZE KONTROLNE MONTOWANE W TYPOWEJ STUDZIENCE, NA ZŁĄCZA KONTROLNE Z PODRYWANIA KANALIZACJI , W PODŁOŻU m.in.:53120 DOKŁADNA LOKALIZACJE USTALIĆ W PORÓZUMIENIU Z INWESTOREM

UWAGI:

1.ZWODY POZIOME I PRZEWODY ODPROWADZAJĄCE WYKONAĆ DRUTEM #8 PROWADZONYM PRZY ZASTOSOWANIU TYPOWYCH WSPORNIKÓW DACHOWYCH(W ZALEŻNOŚCI OD TRASY PROWADZENIA),

2.DO SIATKI INSTALACJI ODGROMOWEJ PODŁĄCZYĆ KONSTRUKCJE WSPORCZE MASZTÓW, ANTEN, METALOWE KOMINKI,OSŁONY,WYWIETRZNIKI DACHOWE, WYRZUTNIE DACHOWE, ODPOWIETRZNIKI, ORAZ CHRONIĆ JE PRZETĄCZOLICE) #10, WYSTAWIONYM ~1m, PONAD CHRONIONE URZĄDZENIA.

3.PRZED PODŁĄCZENIEM PROJEKTOWANEJ INSTALACJI ODGROMOWEJ DO UZIOMU Z BEDNAREK Fe/Zn 30x4 NALEŻY SPRAWDZIĆ CZY WYMAGANA, OPINIOŚĆ, JEST ZACHOWANA.

Uwaga!: wszystkie wymiary sprawdzić na budowie.

URBANISTYKA+ARCHITEKTURA+KONSERWACJA+MODERNIZACJE+WNĘTRZA+INWESTYCJE

STUDIO ARCHITEKTONICZNE – ANDRZEJ KADŁUCZKA – PROF.DR INŻ. ARCHITEKT SARP
ADRES STUDIA: 31-425 KRAKÓW, ul. RODAKÓW 3/8, tel/fax (48)12/418 0014, tel/fax: (48) 12/418 10 58
ADRES DO KORESPONDENCJI: 34-470 KOKOSZYCE, UL.NORWIANDZKA 14 TEL./FAX:+48 12/653-49-13

OBIEKT:	OFICYNA POŁUDNIOWA PAŁACU W KAMIENCU ZĄBKOWICKIM 57-230 KAMIENIEC ZĄBKOWICKI, UL. ZAMKOWA DZIAŁKA NR: 93/24
INWESTYCJA:	ODTWORZENIE I PRZEBUDOWA OFICYNY POŁUDNIOWEJ (STAJNI) ZESPOŁU PAŁACOWEGO W KAMIENCU ZĄBKOWICKIM
PROJEKT:	BUDOWLANY
TYTUŁ RYSUNKU:	PLAN INST.ODGROMOWEJ I UZIEM.-RZUT DACHU
INWESTOR:	GMINA KAMIENIEC ZĄBKOWICKI 57-230 KAMIENIEC ZĄBKOWICKI, UL.ZĄBKOWICKA 26
BRANŻA ELEKTRYCZNA:	
PROJEKTANT:	MGR INŻ.ZBIGNIEW GRABOWSKI UPR. 317/99 PODPIS:
SPRAWDZAJĄCY:	INŻ.STANISŁAW MALCZYŃSKI UPR. GPIV.6372/20-76 PODPIS:
WSPÓŁPRACA :	JERZY KOWAL+ZESPÓŁ PODPIS:
SKALA 1:100	DATA: PAŹDZIERNIK 2014 RYS.E06