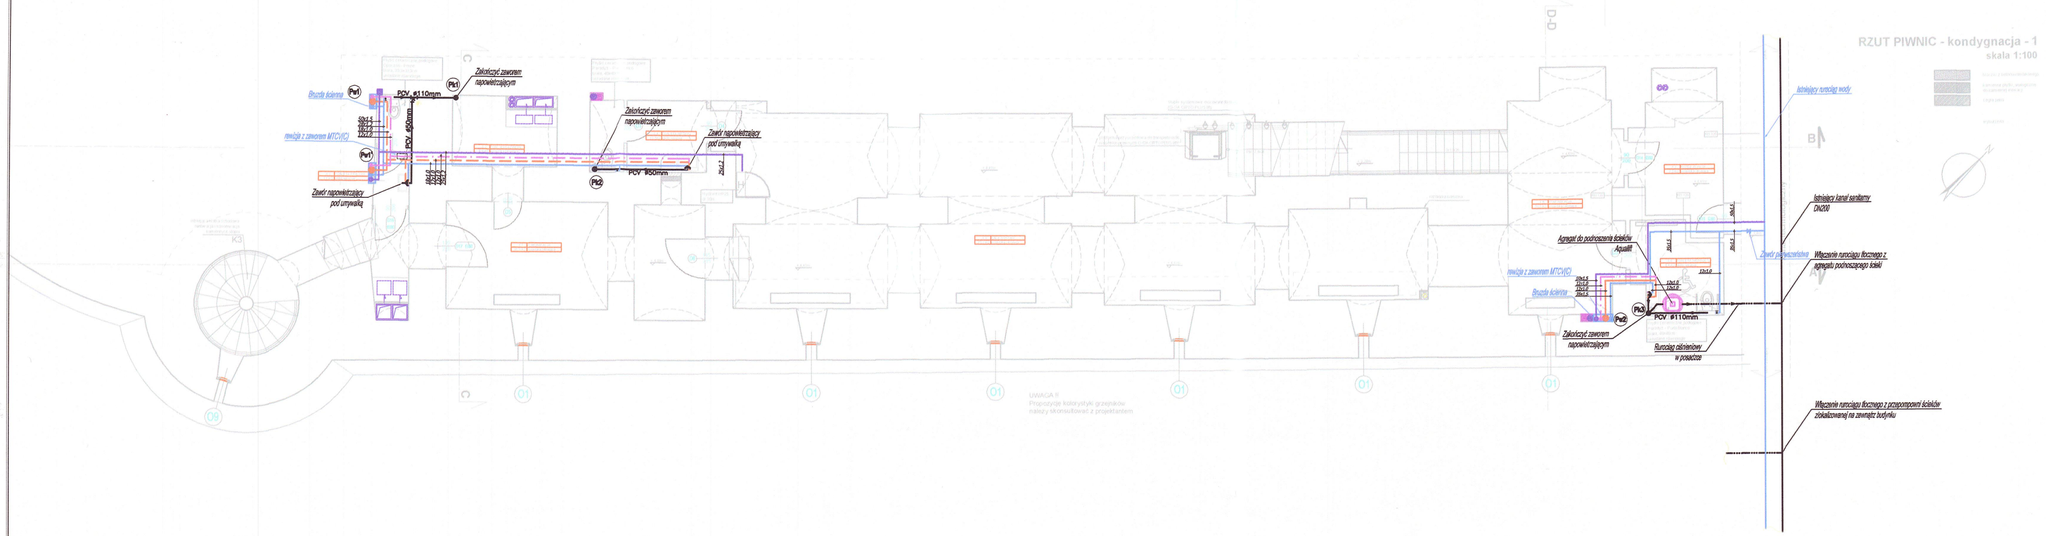

RZUT PIWNIC - kondygnacja - 1
skala 1:100
Pw1
Pk1
Pk2
Pk3
PCV. ø110mm
PCV. ø50mm
PCV. ø50mm
PCV. ø50