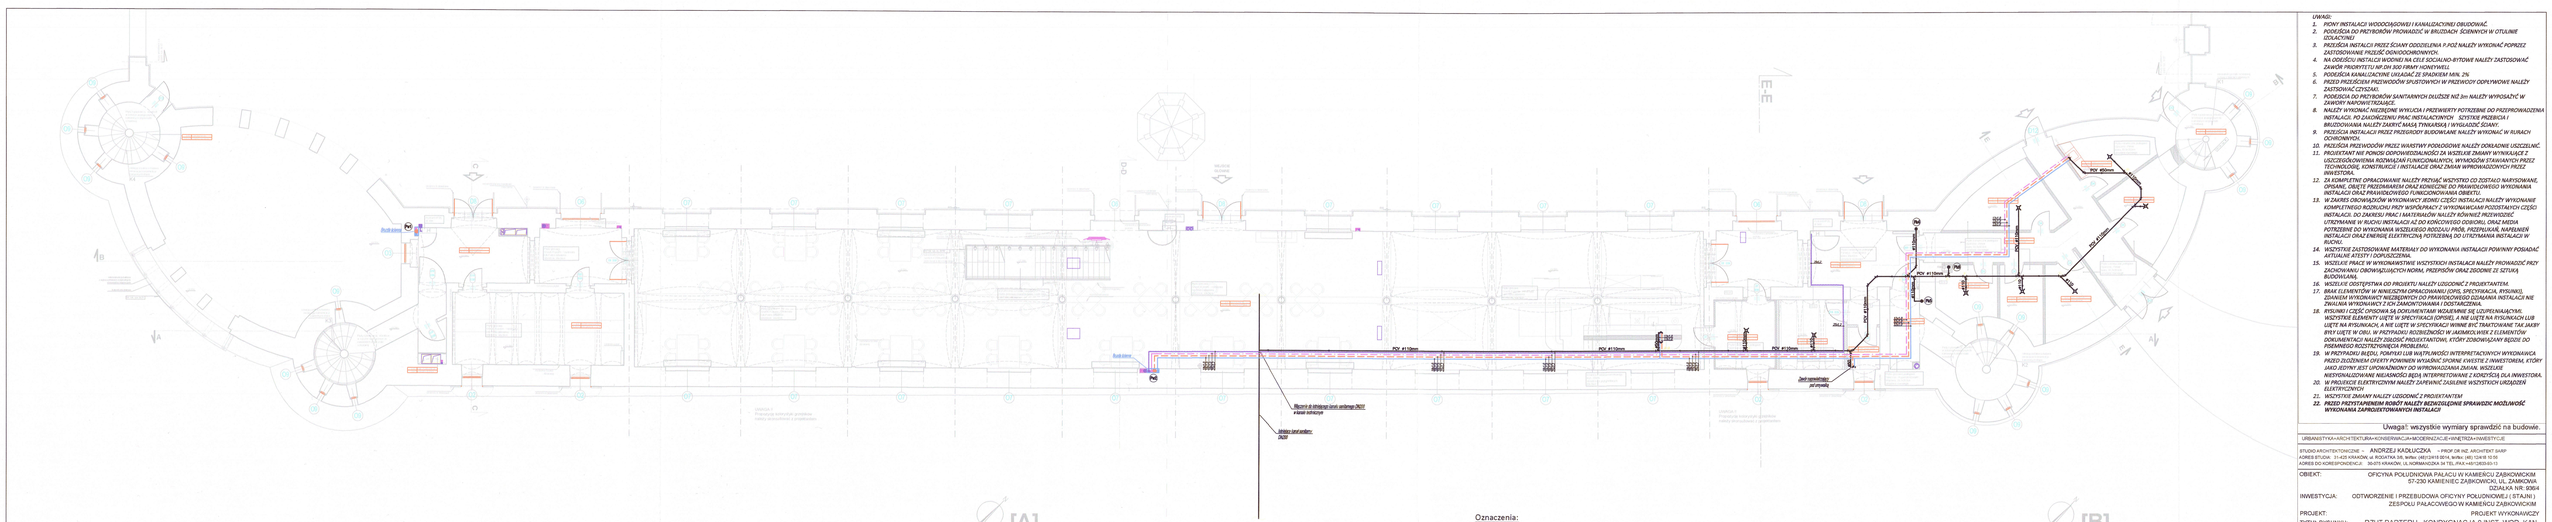


UWAGI:

1. PIONY INSTALACJI WODOCIĄGOWEJ I KANALIZACYJNEJ OBUDOWAĆ.
2. PODEJŚCIA DO PRZYBORÓW PROWADZIĆ W BRUZDACH ŚCIENNYCH W OTULINIE IZOLACYJNEJ
3. PRZEJŚCIA INSTALACJI PRZEZ ŚCIANY ODDZIELENIA P.POŻ NALEŻY WYKONAĆ POPRZEZ ZASTOSOWANIE PRZEJŚĆ OGNIOCHRONNYCH.
4. NA ODDZIELNU INSTALACJĘ WODNEJ NA CELE SOCJALNO-BYTOWE NALEŻY ZASTOSOWAĆ ZAWÓR PRZEPYWOWY MP.DN 500 FIRMY HONEYWELL
5. PODEJŚCIA KANALIZACYJNE UKŁADAĆ ZE SPADKIEM MIN. 2%
6. PRZED PRZEJŚCIEM PRZEWODÓW SPUSTOWYCH W PRZYPADKU ODPŁYWOWE NALEŻY ZASTOSWAĆ CZYSZAKI.
7. PODEJŚCIA DO PRZYBORÓW SANITARNYCH DŁUŻSZE NIŻ 3m NALEŻY WYPOSAŻYĆ W ZAWORY NAPOWIETRZAJĄCE.
8. NALEŻY WYKONAĆ NIEZBĘDNE WYKUCIA I PRZEWIERTY POTRZEBNE DO PRZEPROWADZENIA INSTALACJI. PO ZAKOŃCZENIU PRAC INSTALACYJNYCH SYSTEM PRZEBICIA I BRUZDOWANIA NALEŻY ZAEFIĆ MASĄ TYNKARSKĄ I WYGŁADZIĆ ŚCIANY.
9. PRZEJŚCIA INSTALACJI PRZEZ PRZEGRODY BUDOWLANE NALEŻY WYKONAĆ W RURACH OCHRONNYCH.
10. PRZEJŚCIA PRZEWODÓW PRZEZ WARSTWY PODŁOGOWE NALEŻY DOKŁADNIE USZCZELNIĆ.
11. PROJEKTANT NIE PONOSI ODPOWIEDZIALNOŚCI ZA WSTRZYMANIE PRAWY WYNIKAJĄCE Z USZCZEGÓŁOWIENIA ROZWIĄZAŃ FUNKCJONALNYCH, WYMOGÓW STAWIANYCH PRZEZ TECHNOLOGIĘ, KONSTRUKCJE I INSTALACJE ORAZ ZMIAN WPROWADZONYCH PRZEZ INWESTORA.
12. ZA KOMPLETNE OPRACOWANIE NALEŻY PRZYJĄĆ WSZYSTKO CO ZOSTAŁO NARYSOWANE, OPISANE, OBJĘTE PRZEDMIAREM ORAZ KONIECZNE DO PRAWIDŁOWEGO WYKONANIA INSTALACJI ORAZ PRAWIDŁOWEGO FUNKCJONOWANIA OBIEKTU.
13. W ZAKRES OBOWIĄZKÓW WYKONAWCY JEDNEJ CZĘŚCI INSTALACJI NALEŻY WYKONANIE KOMPLETNEGO ROZRUCHU(I) PRZY WSPÓŁPRACY Z WYKONAWCAMI POZOSTAŁYCH CZĘŚCI INSTALACJI. DO ZAKRESU PRAC I MATERIAŁÓW NALEŻY RÓWNIEŻ PRZEWODZIĆ UTRZYMANIE W RUCHU INSTALACJI AŻ DO OSTATECZNEGO ODBIORU, ORAZ MEDIA POTRZEBNE DO WYKONANIA WSZELKIEGO RODZAJU PRÓB, PRZEPŁUKAŃ, NAPEŁNIEŃ INSTALACJI ORAZ ENERGIĘ ELEKTRYCZNĄ POTRZEBNĄ DO UTRZYMANIA INSTALACJI W RUCHU.
14. WSZYSTKIE ZASTOSOWANE MATERIAŁY DO WYKONANIA INSTALACJI POWINNY POSIADAĆ AKTUALNE ATESTY I DOPUSZCZENIA.
15. WSZELKIE PRACE W WYKONAWSTWIE WSZYSTKICH INSTALACJI NALEŻY PROWADZIĆ PRZY ZACHOWANIU OBOWIĄZUJĄCYCH NORM, PRZEPISÓW ORAZ ZGODNIE ZE SZTUKĄ BUDOWLANĄ.
16. WSZELKIE ODSTĘPSTWA OD PROJEKTU NALEŻY UZGODNIĆ Z PROJEKTANTEM.
17. BRAK ELEMENTÓW W NINIEJSZYM OPRACOWANIU (OPIS, SPECYFIKACJA, RYSUNKI), ZDANIEM WYKONAWCY NIEZBĘDNYCH DO PRAWIDŁOWEGO DZIAŁANIA INSTALACJI NIE ZWALNIA WYKONAWCY Z JEGO ZAKOŃCZENIA I DOSTARCZENIA.
18. RYSUNKI I CZĘŚĆ OPISOWA SĄ DOPEŁNIENIEM WZAJEMNYM SIĘ UZUPEŁNIAJĄCYM, WSZYSTKIE ELEMENTY UJĘTE W SPECYFIKACJI (OPISIE), A NIE UJĘTE NA RYSUNKACH LUB UJĘTE NA RYSUNKACH, A NIE UJĘTE W SPECYFIKACJI WINNE BYĆ TRAKTOWANE TAK JAKBY BYŁY UJĘTE W OBU. W PRZYPADKU ROZBIEŻNOŚCI W JAKIMKOLWIEK Z ELEMENTÓW DOKUMENTACJI NALEŻY ZGŁOSIĆ PROJEKTANTOWI, KTÓRY ZOBOWIĄZANY BĘDZIE DO PISEMNEGO ROZSTRZYGNIĘCIA PROBLEMU.
19. W PRZYPADKU BŁĘDU, POMYŁKI LUB WĄTPLIWOŚCI INTERPRETACYJNYCH WYKONAWCA PRZED ZLECENIEM OFERTY POWINIEN WYJAŚNIĆ ZAISTNIAŁE Z INWESTOREM, KTÓRY JAKO JEDYNY JEST UPOWAŻNIONY DO WPROWADZANIA ZMIAN. WSZELKIE NIEWYKONALOWANIE WEJAWNOŚCI BĘDĄ INTERPRETOWANE Z KORZYŚCIĄ DLA INWESTORA.
20. W PROJEKCIE ELEKTRYCZNYM NALEŻY ZAPEWNIĆ ZASILENIE WSZYSTKICH URZĄDZEŃ ELEKTRYCZNYCH
21. WSZYSTKIE ZMIANY NALEŻY UZGODNIĆ Z PROJEKTANTEM
22. **PRZED PRZYSTĄPIENIEM ROBÓT NALEŻY BEZWZGLĘDNIE SPRAWDZIĆ MOŻLIWOŚĆ WYKONANIA ZAPROJEKTOWANYCH INSTALACJI**

Uwaga!: wszystkie wymiary sprawdzić na budowie.

URBANISTYKA+ARCHITEKTURA+KONSERWACJA+MODERNIZACJE+WNĘTRZA+INWESTYCJE

STUDIO ARCHITEKTONICZNE - ANDRZEJ KADŁUCZKA - PROF.DR INŻ. ARCHITEKT SARP
ADRES BIURA: 31-423 KRAKÓW, ul. ROZATKA 3/5, tel/fax (48) (12) 424 61 10
ADRES DO KORESPONDENCJI: 30-070 KRAKÓW, UL.NORWIDA/ZDA 34 TEL./FAX (+48) 12 633-53-17

OBIEKT: OFICYNA POŁUDNIOWA PAŁACU W KAMIEŃCU ZĄBKOWICKIM
57-230 KAMIENIEC ZĄBKOWICKI, UL. ZAMKOWA
DZIAŁKA NR: 936/4

INWESTYCJA: ODTWORZENIE I PRZEBUDOWA OFICYNY POŁUDNIOWEJ (STAJNI) ZESPOŁU PAŁACOWEGO W KAMIEŃCU ZĄBKOWICKIM

PROJEKT: PROJEKT WYKONAWCZY

TYTUŁ RYSUNKU: RZUT PARTERU - KONDYGNACJA 0-INST. WOD.-KAN.

INWESTOR: GMINA KAMIENIEC ZĄBKOWICKI
57-230 KAMIENIEC ZĄBKOWICKI, UL.ZĄBKOWICKA 26

PROJEKTANT: mgr inż. Sławomir Gubała
upr. proj. MAP/0239/POOS/13
PODPIS:

SPRAWDZAJĄCY: mgr inż. Marcin Pasiak
upr. proj. MAP/0247/POOS/13
PODPIS:

SKALA 1:100 DATA: GRUDZIEŃ 2014 RYS. 04