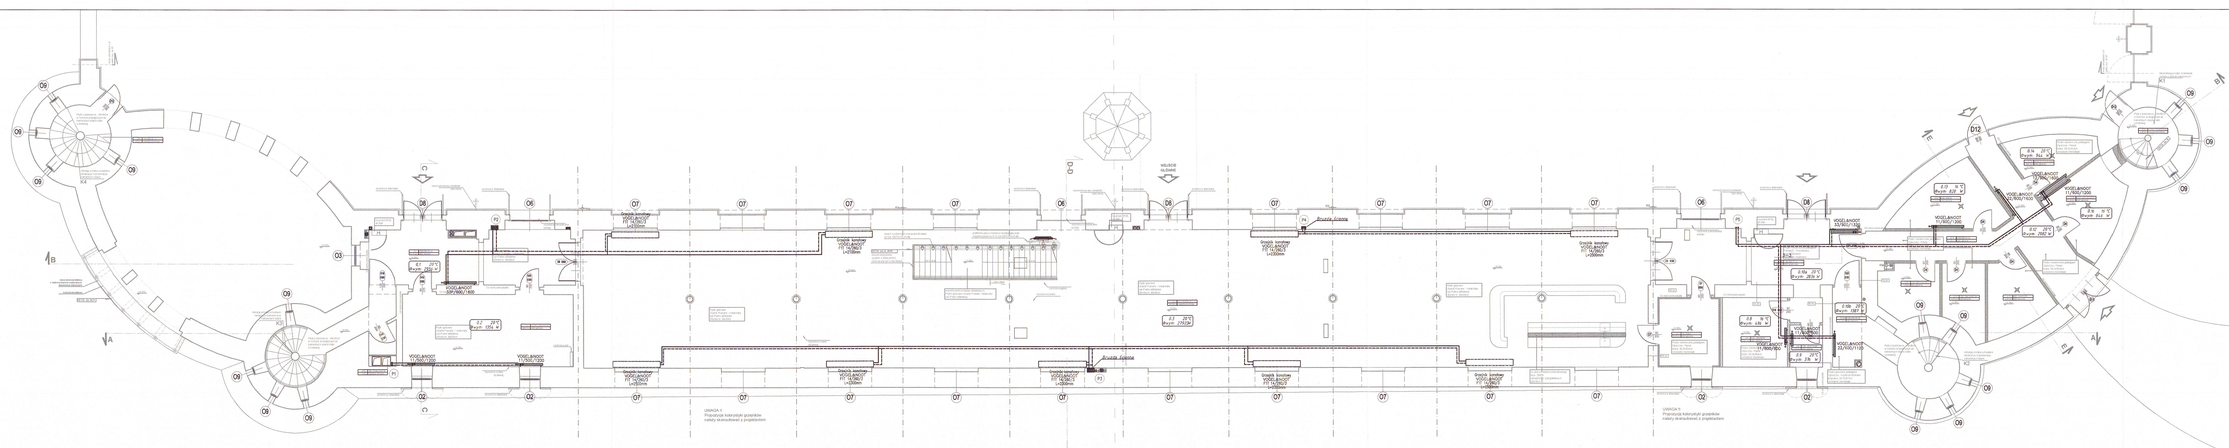


UWAGI:

1. PRZEWODY NALEŻY UKŁADAĆ W WARSTWIE IZOLACYJNEJ WYŁĄCZNIE ZGODNIE Z WYTYCZNYMI PRODUCENTA.
2. ZAPRZĘDZIN INSTALACJI PRZEZ ŚCIANY OBUDZELNIA PPOŻ NALEŻY WYKONAĆ POPRZEZ ZASTOSOWANIE PRZEJŚĆ ODNOŚNOWNYCH
3. ZAPRZĘDZIN PRZEWODÓW PRZEZ KONSTRUKCJI NOŚNĄ NALEŻY DOKŁADNIE USZCZELNIĆ.
4. NALEŻY WYKONAĆ MIEJSCE WYMIANA I PRZEWERTY POTRZEBNE DO PRZEPROWADZENIA INSTALACJI
5. PODPARCIE PRZEWODÓW WEWNĄTRZ BUDYNKU NALEŻY WYKONAĆ ZA POMOCĄ UCHWYTÓW I PODPÓR ZGODNIE Z PROJEKTEM WYKONAWCZYM INSTALACJI, W PRZYPADKU BRAKU TAKIEJ MOŻLIWOŚCI WYKONAĆ KONSTRUKCJE WSPOROWĄ Z KSZTAŁTOWNIKÓW STALOWYCH INDYWIDUALNIE DLA KAŻDEJ ZASTOSOWANEJ SYTUACJI.
6. PRZEWODY NALEŻY PROWADZIĆ ZE SPADKIEM W KIERUNKU ODBIORNIKÓW. ODPOWIETRZENIE INSTALACJI W NAJWYŻSZYCH PUNKTACH.
7. PRZEWODY NALEŻY PROWADZIĆ W ODBOJNICACH UNIEMOŻLIWIAJĄCY SAMOPOWIERZCHNIE WYSUSZENIE TERMICZNYCH ZGODNIE Z ZALECENIAMI PRODUCENTA.
8. W PRZEBIEGU WYKONYWANIE INSTALACJI NALEŻY PRZEWIDZIEĆ ZASTOSOWANIE PRZYKŁADOWYCH STACYCH I PRZESUWNYCH ZGODNIE Z ZLECENIAMI PRODUCENTA RUR.
9. NALEŻY WYKONAĆ MIEJSCOWE WYKUCIA I PRZTWERTY POTRZEBNE DO PRZEPROWADZENIA INSTALACJI. PO ZAKOŃCZENIU PRAC INSTALACYJNYCH SZYSTKIE PRZEBICIA I BRUZDOWANIA NALEŻY ZAWSZE NALEŻ TYNKARSKIE I WYKOŃCZEŃ ŚCIANY.
10. W PRZEJŚCIACH INSTALACJI PRZEZ PRZEGRODY BUDOWLANE NALEŻY WYKONAĆ W MIARĘ MOŻLIWOŚCI OCHRONNYCH.
11. PRZEJŚCIA INSTALACJI PRZEZ PRZEGRODY BUDOWLANE NALEŻY WYKONAĆ W MIARĘ MOŻLIWOŚCI OCHRONNYCH.
12. PRZEJŚCIA PRZEWODÓW PRZEZ KARSTWY PODŁOGOWE NALEŻY DOKŁADNIE USZCZELNIĆ.
13. PROJEKTANT NIE PONOSI ODPOWIEDZIALNOŚCI ZA WSZELKIE ZMIANY WYMAGAJĄCE Z UCZYNIENIEM ZADOŚĆ UCZYNIENIA RUCHAMI FUNKCJONALNYCH WYNIKŁYM ZASTOSOWANYCH PRZEZ TECHNOLOGIE, KONSTRUKCJE I INSTALACJE ORAZ ZMIAN WPROWADZONYCH PRZEZ INWESTORA.
14. ZA KOMPLETNE OPRACOWANIE NALEŻY PRZYJĄĆ WSZYSTKO ZE STANU FAKTYCZNEGO PRZED DYSANIE, OBJĘTE PRZEDMIAREM ORAZ KOMECZNE DO PRAWIDŁOWEGO WYKONANIA INSTALACJI ORAZ PRAWIDŁOWEGO FUNKCJONOWANIA OBIEKTU.
15. W ZAKRES OBMIAŁÓW WYKONAWCZY BĘDĄ CZĘŚCI INSTALACJI NALEŻY WYMIENIĆ KOMPLETNEGO RODZAJU PRZY WSPÓŁPRACY Z WYMIENIANYCH PRZEZ INWESTORA ITP CZĘŚCI INSTALACJI, ZA ZAKRESU PRAC I MATERIAŁÓW NALEŻY RÓWNIEŻ PRZEWIDZIEĆ UTRZYMANIE W RUCHU INSTALACJI AZ DO KOŃCOWEGO ODBIORU, ORAZ MEDIA POTRZEBNE DO WYMIENIONYCH WCZEŚNIEJSZEGO RODZAJU MEDIA, PRZYCZYNIAŃ, NATYMIEŃ INSTALACJI ORAZ ENERGIE ELEKTRYCZNEJ POTRZEBNEJ DO UTRZYMANIA INSTALACJI W RUCHU.
16. WSZYSTKIE ZASTOSOWANE MATERIAŁY DO WYKONANIA INSTALACJI POWINNY POSIADAĆ AKTUALNE ATESTY I DOPUSZCZENIA.
17. WSZELKIE PRACE W WYKONAWSTWIE WSZYSTKICH INSTALACJI NALEŻY PROWADZIĆ PRZY ZACHOWANIU OBOWIĄZUJĄCYCH NORM, PRZEPISÓW ORAZ ZGODNIE ZE SZTUKĄ BUDOWLANĄ.
18. WSZELKIE ROZBIEŻNOŚCI MIĘDZY PROJEKTEM NALEŻY UZGODNIĆ Z PROJEKTANTEM.
19. W CZASIE WYKONYWANIA INSTALACJI NALEŻY ZWRÓCIĆ SZCZEGÓLNĄ UWAGĘ NA ELEMENTY, ZDRAMY WYMAGAJĄCY MIEDZIOWYCH DO PRAWIDŁOWEGO DZIAŁANIA NIE MOGĄ NIE ZWALAĆ WYKONAWCY Z ICH ZAMONTOWANIA I DOSTARCZENIA.
20. RYSUNKI I CZĘŚĆ OPISOWA DLA DOKUMENTÓW WZAJEMNIE SIĘ UZUPEŁNIAJĄCYCH. WSZYSTKIE ELEMENTY UJĘTE W SPECYFIKACJI OPISU A NIE UJĘTE NA RYSUNKACH LUB UJĘTE NA RYSUNKACH A NIE UJĘTE W SPECYFIKACJI MAMĘ BYĆ TRAKTOWANE TAK JAKBY BYŁY UJĘTE W OBU W PRZYPADKU ROZBIEŻNOŚCI W JAKIMKOLWIEK Z ELEMENTÓW DOKUMENTACJI NALEŻY ZGŁOŚĆ PROJEKTANTOWI, KTÓRY ZOBOWIĄZANY BĘDZIE DO PISEMNEGO ROZSTRZYGNIĘCIA PROBLEMU.
21. W PRZYPADKU BŁĘDU, POMYŁKI LUB WĄTPLIWOŚCI INTERPRETACYJNYCH WYNIKAWCA PRZED ZŁOŻENIEM OFERTY POWINIEN WYJAŚNIĆ SPORNE KWESTIE Z INWESTOREM, KTÓRY JAKO JEDYNY JEST UPRAWNIONY DO WPROWADZANIA ZMIAN. WSZELKIE BŁĘDY INTERPRETACYJNE NIEJASNOŚCI BĘDĄ INTERPRETOWANE Z KORZYŚCIĄ DLA INWESTORA.
22. W PROJEKCIE ELEKTRYCZNYM NALEŻY ZAWAŻ ZASILENIE WSZYSTKICH URZĄDZEŃ ELEKTRYCZNYCH
23. WSZYSTKIE ZMIANY NALEŻY UZGODNIĆ Z PROJEKTANTEM
24. **PRZED PRZYSTĄPIENIEM ROBÓT NALEŻY BEZWZGLĘDNIE SPRAWDZIĆ MOŻLIWOŚĆ WYKONANIA ZAPROJEKTOWANYCH INSTALACJI**

Uwaga!: wszystkie wymiary sprawdzić na budowie.

URBANISTYKA+ARCHITEKTURA+KONSERWACJA+MODERNIZACJE+WNĘTRZ>>>NIEBYTYCJE

STUDIO ARCHITEKTONICZNE – ANDRZEJ KADŁUCZKA – I PROF.DR.INŻ. ARCHITEKT SARP
ADRES STUDIA: 31-425 KRAKÓW, ul. ROSATKA 3/8, tel/fax (48)12/419 0014, tel/fax (48) 12/418 10 56
ADRES DO KORESPONDENCJI: 30-073 KRAKÓW, ul. LAJKONIKA 3a TEL./FAX (+48 12)633-85-15

OBIEKT: OFICYNA POŁUDNIOWA PAŁACU W KAMIEŃCU ZĄBKOWICKIM
57-230 KAMIENIEC ZĄBKOWICKI, UL. ZAMKOWA
DZIAŁKA NR: 936/4

INWESTYCJA: ODTWORZENIE I PRZEBUDOWA OFICYNY POŁUDNIOWEJ I ETAJNI) ZESPOŁU PAŁACOWEGO W KAMIEŃCU ZĄBKOWICKIM

PROJEKT: PROJEKT WYKONAWCZY

TYTUŁ RYSUNKU: RZUT PARTERU - KONDYGNACJA 0-INST. C.O.

INWESTOR: GMINA KAMIENIEC ZĄBKOWICKI
57-230 KAMIENIEC ZĄBKOWICKI, UL.ZĄBKOWICKA 26

PROJEKTANT: mgr inż.Sawomir Gubała
upr. proj.MAP/0229/POOS/13
PODPIS

SPRAWDZAJĄCY: mgr inż.Marcin Pasiak
upr. proj.MAP/0247/POOS/13
PODPIS

SKALA 1:100 DATA: GRUDZIEŃ 2014 RYS.:13