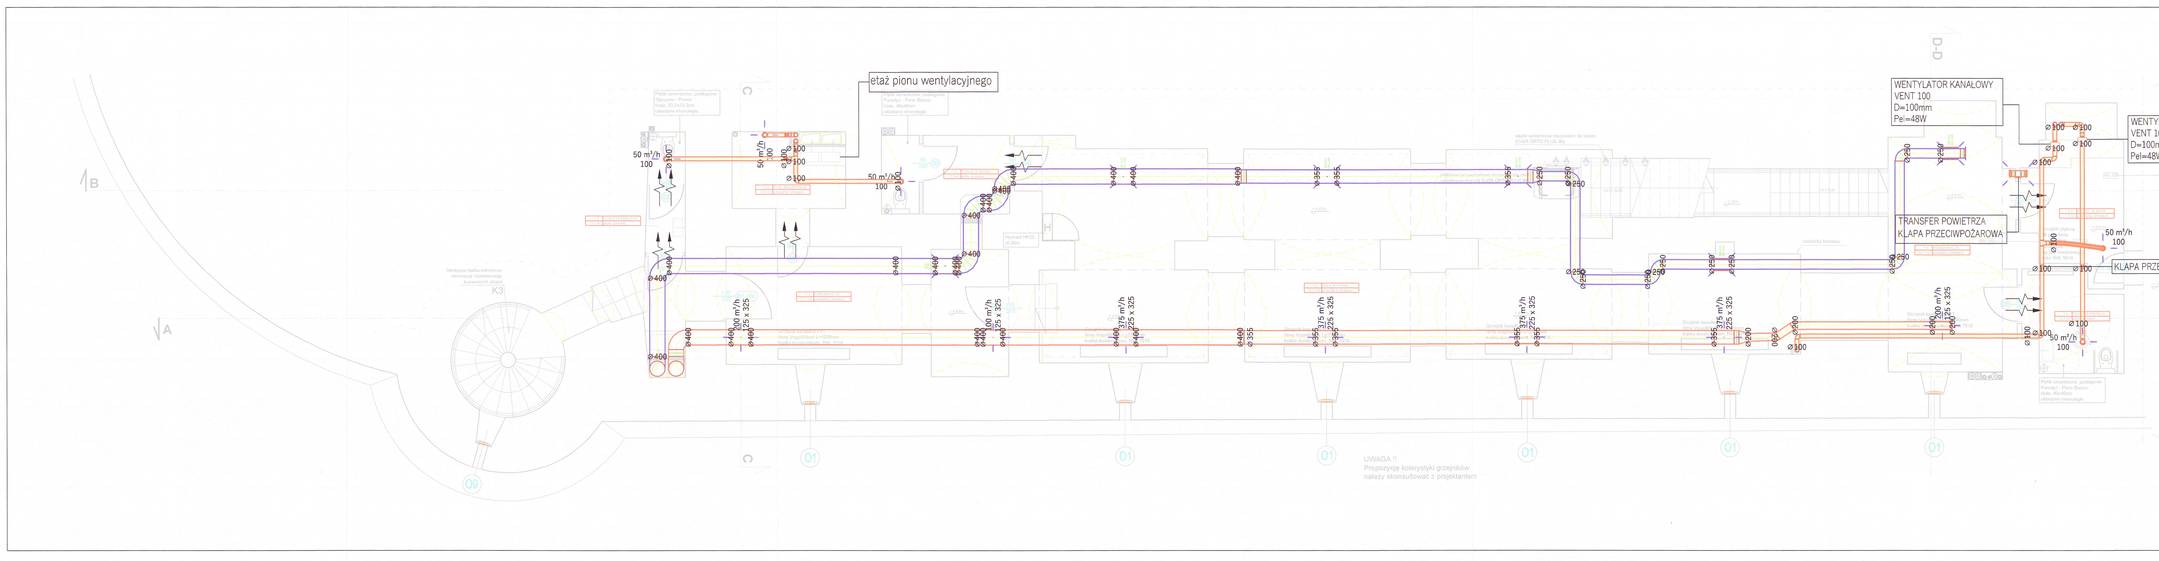


UWAGI:

1. RYSUNEK ROZPATRYWAĆ ŁĄCZNIE Z INNYMI TECHNICZNYMI
2. RYSUNEK ROZPATRYWAĆ WSPÓŁNIE Z RESZTĄ DOKUMENTACJI PROJEKTOWEJ WSZYSTKICH BRANŻ
3. PRZEJŚCIA KANAŁÓW PRZEZ PRZEGRODY POŻAROWE WALCZY ZABEZPIECZYĆ PRZECIWOGNIOWO
4. KLAPY PPOŻ. W PRZYPADKU ZBYT WIELU ILOŚCI WYJĄTEK W SZACHCIE LUB PRZEBIEGACH BUDYNKU WALCZY I DOKONAĆ DO LINII MONTAŻOWEJ SYSTEMU GDNIEŻ NIE MOŻNA
5. PRZY PRZEJŚCIU KANAŁU WENTYLACYJNEGO WALCZY ZASTOSOWAĆ PRZECIWOGNIOWE
6. KANAŁY WENTYLACYJNE NIE MOGĄ BYĆ PROWADZONE PRZEZ POMIESZCZENIA, W KTÓRYCH MOŻE GROMADZIĆ SIĘ GAZ LUB PYŁ, CHYBA ŻE ZOSTANĄ ONE WYPOSAŻONE W SYSTEMY GWARANTUJĄCE BEZPIECZEŃSTWO PRZED TYM ZAGROŻENIEM
7. WALCZY PRZEWIDZIEĆ DOSTĘP DO WSZYSTKICH URZĄDZEŃ MECHANICZNYCH, KLAP PPOŻ, PRZEPUSTNIC, ITP.
8. CZYSZCZENIA KANAŁÓW WENTYLACYJNYCH
9. KANAŁ WENTWY w strefie poz. -2°C - 3 cm wełny mn
10. KANAŁ WENTWY w strefie poz. -10°C - 5 cm wełny mn
11. KANAŁ WENTWY w strefie poz. -20°C - 10 cm wełny mn, zabezpieczony blachą ocynkowaną
12. KANAŁ WYWIEWNY (bez nawiewu) nawiew w strefie -20°C - 10 cm wełny mn zabezpieczony blachą ocynkowaną
13. KANAŁ WYWIEWNY (bez nawiewu) nawiew w strefie -10°C - 5 cm wełny mn
14. W OBSZARACH LUB ELEMENTACH PRZEKSZTAŁCENIA GAWTANOWYCH WALCZY ZAWSTALOWAĆ STALĄ PRZEPLYWOWĄ W CELU ZAGWARANTOWANIA PRZEPŁYWU POWIETRZA.
15. PONIŻ DRAZ PRZYWIETRZNIKÓW PROWADZONE METALICZNĄ WALCZY ZAZIELENIĆ ZGODNIE Z OBOWIĄZUJĄCYMI PRZEPISAMI.
16. PRZEJŚCIA DRAZ SCHWYTY MONTAŻOWE WALCZY MONTOWAĆ BEZPOŚREDNIO DO PRZEGRÓD BUDOWLANYCH, A W PRZYPADKACH, GDY NIE MA TAKIEJ MOŻLIWOŚCI WALCZY WYKONAĆ KONSTRUKCJE NOŚNE Z KSZTAŁTOWNIKÓW STALOWYCH INDYWIDUALNIE DLA KAŻDEJ ZASTOSOWANEJ SYTUACJI.
17. WA PRZYŁĄCZENIU WENTYLACJI WALCZY WYKONAĆ DYNAMY RZUTOWE.
18. TYMPANY WYTRAWY STAWIONE POWINNY WYKOŚĆ.
19. DLA PRZEWODÓW OKRĄGŁYCH
    - 100÷630 - kv300mm - 8×30mm
    - 710÷1000 - kv300mm - 8×30mm
20. DLA PRZEWODÓW PROSTOKĄTNYCH DLA WYTRAWU BOKU PRZEWODÓW
    - ≤200 - kv310mm - 8×30mm
    - 210÷1000 - kv310mm - 8×30mm
    - >1000 - kv310mm - 8×40mm
13. PROJEKTANT NIE PONOSI ODPOWIEDZIALNOŚCI ZA WYZWOLENIE ZMIANY WYMAGAJĄCE Z UWZGLĘDNIENIA PRZYSŁUGI FUNKCJONALNYCH, WYNIKŁEJ STOSOWANYCH PRZEZ TECHNOLOGIĘ, KONSTRUKCJĘ I REALIZACJĘ DRAZ ZMIAN WYKONAWCZYCH PRZEZ INWESTORA.
14. W PRZYPADKU ZMIANY ZASTOSOWANYCH PRZEZ WYKONAWCĘ ROZWIĄZAŃ, OPISANE, UBATE PRZEPŁYWOWEJ DRAZ KONIECZNE DO PRZEWIDZENIA WYKONANIA METALICZNEJ DRAZ PRAWIDŁOWEGO FUNKCJONOWANIA OBIEKTU.
15. W ZAKRESIE OBSŁUGOWYCH JEDNEJ CZĘŚCI INSTALACJI WALCZY WYKONAĆ KOMPLETNEGO POŻARU PRZY WSPÓŁPRACY Z WYKONAWCĄ PODSTAWOWYCH CZĘŚCI METALICZ DO ZAKRESU PRAC I MATERIAŁÓW WALCZY PEWNOŚĆ PRZYNALEŻOŚCI UTRZYMANIE W RUCHU METALICZ DO PRZEWIDZIEŃ OGNIOWEJ DRAZ WEZŁA POTRZEBNE DO WYKONANIA WSZELKIEGO RODZAJU PRÓB, PRZEPŁUKIWAŃ, NAPEŁNIEŃ METALICZ DRAZ ZAPEWNIENIE ODPŁYWU WODY PO PRÓBACH, ORAZ ZABEZPIECZENIE PRZED ZAMARZANIEM.
16. WSZYSTKIE ZASTOSOWANE MATERIAŁY ZE WYKONANIA METALICZ POWINNY POSIADAĆ ATESTY I DOPUSZCZENIA.
17. WSZYSTKIE PRACE W WYKONYWSTWIE WSZYSTKICH METALICZ WALCZY PROWADZIĆ PRZY ZACHOWANIU OBOWIĄZUJĄCYCH NORM, PRZEPISÓW ORAZ ZASADAMI ZE SZTUKI BUDOWLANEJ.
18. WSZYSTKIE ZMIANY W STOSUNKU DO PROJEKTU WALCZY UZGODNIĆ Z PROJEKTANTEM.
19. BYAK ELEMENTÓW W OBSZARACH OPISYWANYCH CZĘŚCI, SZCZYTAJĄCA, RYSUNKI, ZBIARY WYKONAĆ NIEZBĘDNYCH DO PRAWIDŁOWEGO DZIAŁANIA INSTALACJI NIE ZWALNIA WYKONAWCY Z CH ZAMÓWIENIA I DOSTAWCZYCH.
20. PYTANIE I CZĘŚĆ OPISOWA DA DOKUMENTARII WOLWRNE SIĘ DO UZUPEŁNIAJĄCYCH WSZYSTKIE ELEMENTY CZĘŚĆ RYSUNKOWEJ. W PRZYPADKU BRAKU OPISU LUB RYSUNKU DLA DANEGO ELEMENTU, NALEŻY GO TRAKTOWAĆ TAK JAKBY BYŁ CZĘŚĆ W OBU, W PRZYPADKU NIEMOŻNOŚCI W JAKIMŚ WIEK Z ELEMENTÓW ZIDENTYFIKACJI WALCZY ZDUSIĆ PROJEKTANTOWI, KTÓRY ZOBOWIĄZANY BĘDZIE DO PISEMNEGO ROZSTRZYGNIĘCIA PROBLEMU.
21. W PRZYPADKU BŁĘDU, POPYŁKI LUB WĄTPLIWOŚCI INTERPRETACYJNYCH WYNIKAJĄCYCH Z RÓŻNEJ ZAWARTOŚCI TEKSTOWEJ W CZĘŚCI OPISOWEJ I GRAFICZNEJ PROJEKTU, NALEŻY ZWRÓCIĆ SIĘ DO PROJEKTANTA O WYJAŚNIENIE ZMIAN. WYŻSZE NIEDOKŁADNOŚCI MOGĄ BYĆ INTERPRETOWANE Z KORZYŚCIĄ DLA WYKONAWCY.
22. W PRZYPADKU ELEKTRYCZNYCH WALCZY ZAPEWNIĆ ZASILENIE WSZYSTKICH URZĄDZEŃ ELEKTRYCZNYCH
23. WSZYSTKIE ZMIANY WALCZY UZGODNIĆ Z PROJEKTANTEM
24. **PRZED PRZYSTĄPIENIEM ROBÓT WALCZY BEZWZGLĘDNIE SPRAWDZIĆ WIELKOŚĆ WYKONANIA ZAPROJEKTOWANYCH INSTALACJI**

Uwaga! wszystkie wymiary sprawdzić na budowie.

URBANISTYKA+ARCHITEKTURA+KONSERWACJA+MODERNIZACJE+REMONTY+CUE

STUDIO ARCHITEKTONICZNE – ANDRZEJ KADŁUCZKA – PROF.DR HAB. ARCHITEKT SARP
ADRES STUDIA: 31-435 KRAKÓW, ul.REGATTA 5/8, tel/fax (48) 12 415 12 05
ADRES DO KORESPONDENCJI: 30-075 KRAKÓW, UL.NOWAKOWSKA 34 TEL./FAX (+48) 12 633-33-13

OBIEKT: OPICYNA POŁUDNIOWA PAŁACU W KAMIEŃCU ZĄBKOWICKIM
57-230 KAMIENIEC ZĄBKOWICKI, UL ZAMKOWA
DZIAŁKA NR. 306/4

INWESTYCJA: ODTWORZENIE I PRZEBUDOWA OFICYNY POŁUDNIOWEJ (STAJNI) ZESPOŁU PAŁACOWEGO W KAMIEŃCU ZĄBKOWICKIM

PROJEKT: PROJEKT BUDOWLANY

TYTUŁ RYSUNKU: RZUT PIWNICY - KONDYGNACJA -1-INST. WENT.-KLIM.

INWESTOR: GMINA KAMIENIEC ZĄBKOWICKI
57-230 KAMIENIEC ZĄBKOWICKI, UL.ZĄBKOWICKA 26

PROJEKTANT: mgr inż Sawomir Gubała — upr. proj MAP/0229/POOB/13 — PODPIS

SPRAWDZAJĄCY: mgr inż Marcin Pasiak — upr. proj MAP/0247/POOB/13 — PODPIS

SKALA 1:100 DATA: GRUDZIEŃ 2014 RYS. 19