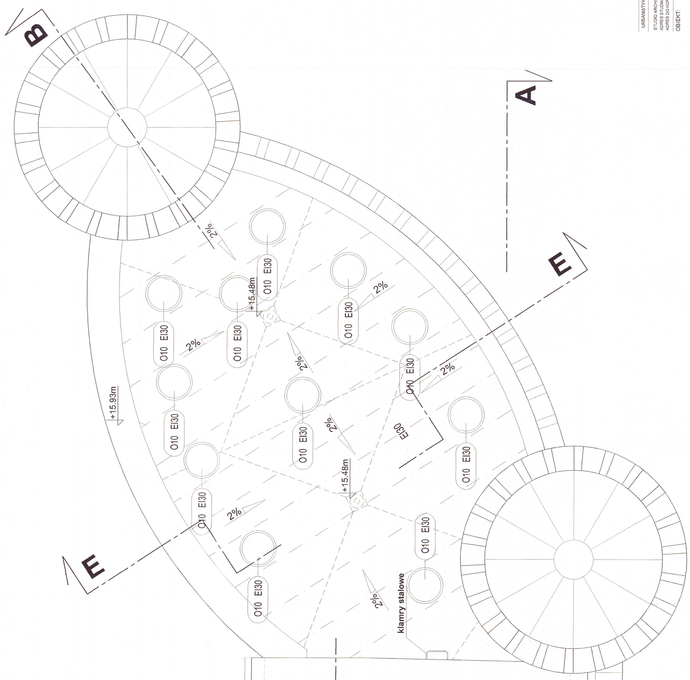
[B]
RZUT DACHU
skala 1:50


B
A
E
E
O10 E30
O10 E30
O10 E30