
WIDOK A-A

Skala 1:50

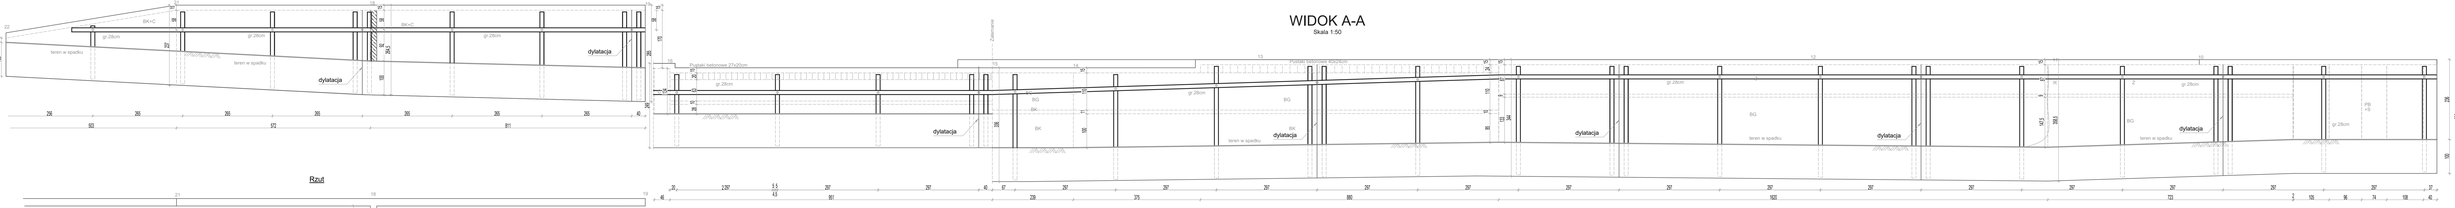

LEGENDA

Materiał muru:
Z-zwibel
B-betonowy
K-kamienny
BG-beton z kruszywem grubym
BTG-betonowy twardy z kruszywem grubym
BK-betonowy z kamieniy
BLK-bloki kamienne
PB+S-płyty betonowe z szynami stalowymi
C-ceglany
BK+C-betonowy z kamienia i cegły
PB-pustaki betonowe
R-rzyca
Budynki sklejące:
I,II,III,B,A,C,D,E,F

Fm -fotografia
F204- fotografia rzycy w pierwicy


Uwagi:
B30/37
otulina 5cm
zbrojenie Ø 8co 15cm
Kotwy wklejane co 50cm
Stal AIIIN (B500SP EPSTAL)

Pracownia Inżynierska
mgr inż. Czesław Hodurek
32-116 KRAKÓW, ul.Kościelniaków 20
tel. (0-12) 634 09 27

Inwestor:	Gmina Kamieniec Ząbkowski 57-230 Kamieniec Ząbkowski ul Ząbkowicka 26		
Temat opracowania:	Zabezpieczenie skarpy przed osuwaniem się gruntu w miejscowości Byczeń -cz.I Wzmocnienia konstrukcji		
Temat rysunku:	WIDOK MURU A-A		
Projektant:	mgr inż. Czesław Hodurek upr. 405/86	Skala:	1:50
Opracował:	mgr inż. Mateusz Hodurek MAP/0121/PWBb/16	Zadanie:	PB
		Profil:	KONSTRUKCJA
	inż. Aleksandra Czochra	Nr rys:	03
Sprawdził:	mgr inż. Marek Leśnik MAP/0120/PWOK/13	Data:	październik 2019

WIDOK B-B

Skala 1:50

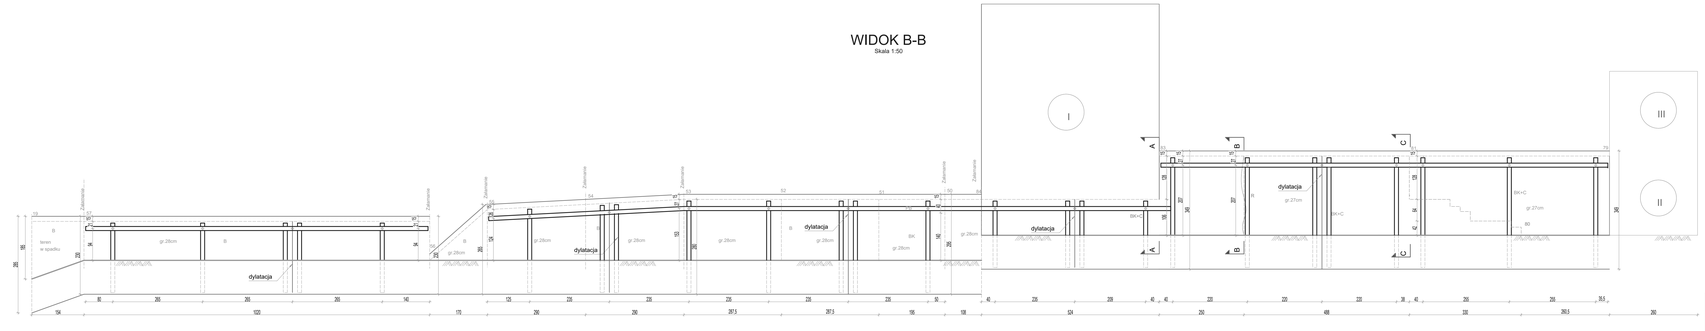

LEGENDA

Materiał muru:
Z-zwibel
B-betonowy
K-kamienny
BG-beton z kruszywem grubym
BTG-betonowy twardy z kruszywem grubym
BK-betonowy z kamieniy
BLK-bloki kamienne
PB+S-płyty betonowe z szynami stalowymi
C-ceglany
BK+C-betonowy z kamienia i cegły
PB-pustaki betonowe
R-rzyca
Budynki sklejące:
I,II,III,B,A,C,D,E,F

Fm -fotografia
F204- fotografia rzycy w pierwicy

Uwagi:
B30/37
otulina 5cm
zbrojenie Ø 8co 15cm
Kotwy wklejane co 50cm
Stal AIIIN (B500SP EPSTAL)

A-A
Skala 1:50

B-B
Skala 1:50

C-C
Skala 1:50

Pracownia Inżynierska
mgr inż. Czesław Hodurek
32-116 KRAKÓW, ul.Kościelniaków 20
tel. (0-12) 634 09 27

Inwestor:	Gmina Kamieniec Ząbkowski 57-230 Kamieniec Ząbkowski ul Ząbkowicka 26		
Temat opracowania:	Zabezpieczenie skarpy przed osuwaniem się gruntu w miejscowości Byczeń -cz.I Wzmocnienia konstrukcji		
Temat rysunku:	WIDOK MURU B-B		
Projektant:	mgr inż. Czesław Hodurek upr. 405/86	Skala:	1:50
Opracował:	mgr inż. Mateusz Hodurek MAP/0121/PWBb/16	Zadanie:	PB
		Profil:	KONSTRUKCJA
	inż. Aleksandra Czochra	Nr rys:	04
Sprawdził:	mgr inż. Marek Leśnik MAP/0120/PWOK/13	Data:	październik 2019