

Zbrojenie ściany dodatkowe

Skala 1:20

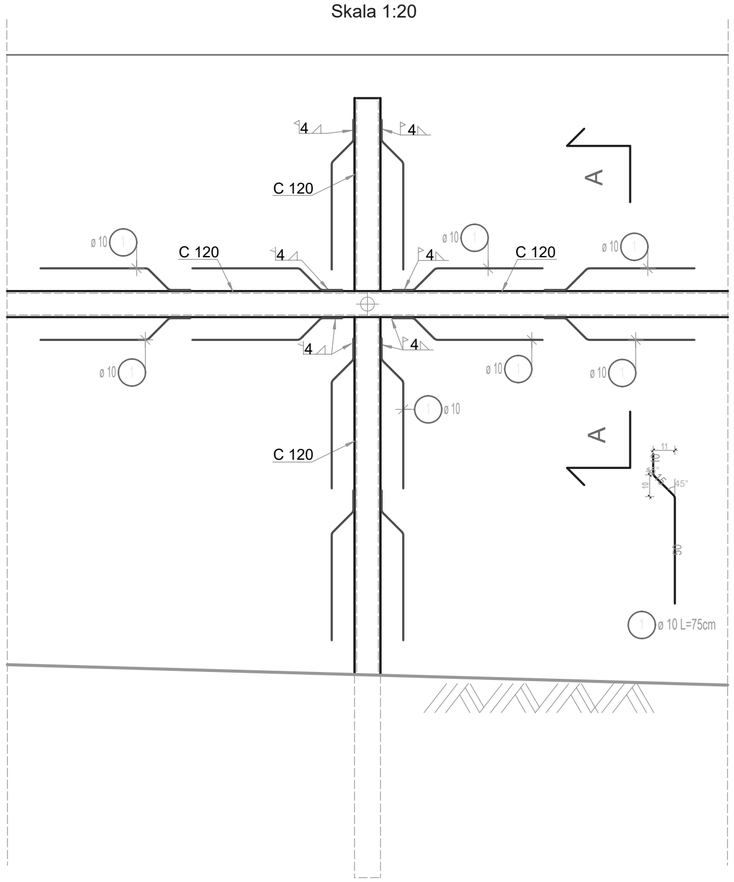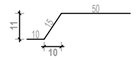


Lista prętów - kształty gięcia

Poz.	Szt.	Ø [mm]	Długość poj. [m]	Kształt gięcia (nie w skali)	Długość całkowita [m]	Masa [kg]
1	2190	10	0.75		1642.50	1013.42

Masa całkowita [kg] : 1013.42

A-A

Skala 1:5

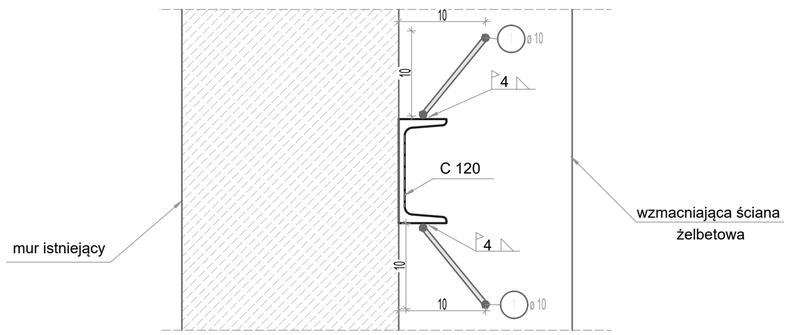

Pracownia Inżynierska
mgr inż. Czesław Hodurek
30-116 KRAKÓW, ul.Kasztelańska 20
tel. (0-12) 634 09 27

Inwestor:	Gmina Kamieniec Ząbkowski 57-230 Kaminiec Ząbkowski ul Ząbkowicka 26	
Temat opracowania:	Zabezpieczenie skarpy przed osuwaniem się gruntu w miejscowości Byczeń -cz. II Wzmocnienie konstrukcji	
Temat rysunku:	Dodatkowe zbrojenie ścian	
Projektant:	mgr inż. Czesław Hodurek upr. 405/86	skala: 1:20
Opracował:	mgr inż. Mateusz Hodurek MAP/0121/PWBKb/16	stadium: PB branża: KONSTRUKCJA
	inż. Aleksandra Czochra	nr rys.: 17
Sprawdził:	mgr inż. Marek Leśnik MAP/0120/PWOK/13	data: październik 2019