

WIDOK H-H

Skala 1:50

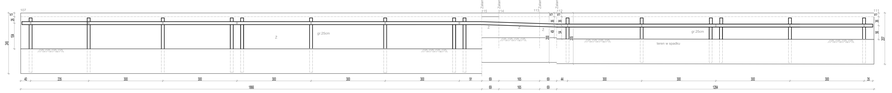


WIDOK J-J

Skala 1:50

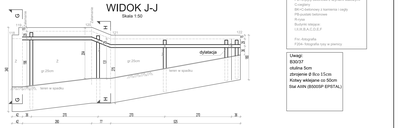

WIDOK K-K

Skala 1:50

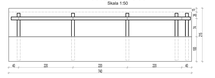

WIDOK L-L


Skala 1:50



WIDOK I-I

Skala 1:50



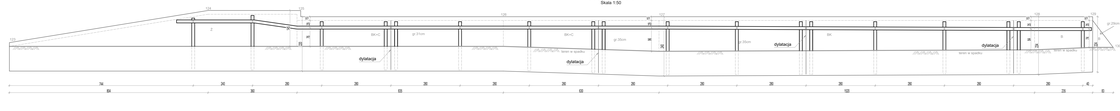

LEGENDA

Materiał muru:
Z-zaltaż
S-cementowy
K-kamienny
BO-beton z kruszywem grubym
BTG-betonowy beton z kruszywem grubym
BK-betonowy z kamieniu
BLK-klok kamienne
PB-trybuny betonowe z wypełnieniem stalowym
C-ciegiełki
BK-C-betonowy z kamieniu i cegły
PB-pustaki betonowe
R-żuże
Budynki relacjne
U,K,B,A,C,D,E,F

Fmr.-fotografia
FZW- fotografia czyj w zwenzy

Uwagi:
B30/37
otulina 5cm
zbrojenie Ø 8co 15cm
Kotwy wklejone co 50cm
Stal AIIIN (B500SP EPSTAL)

Pracownia Inżynierska	mgr inż. Czesław Hodurek 30-198 KRAKÓW ul.Księdza Kordeckiego 3/6 tel. 12 / 421 829 / 606 281 271
Inwestor:	Gmina Kamieniec Ząbkowicki 57-230 Kamieniec Ząbkowicki ul Ząbkowicka 26
Temat opracowania:	Zabezpieczenie skarpy przed osuwaniem się gruntu w miejscowości Byczeń - cz. I Rozwiązania konstrukcji
Temat rysunku:	WIDOK MURU H-H
Projektant:	mgr inż. Czesław Hodurek upr. 40596 — skala: 1:50
Opracował:	mgr inż. Mateusz Hodurek MAP/0121/PWBI/q/16 — branża: PB; konstrukcja: KONSTRUKCJA
	inż. Aleksandra Czochra — nr rys.: 10
Sprawdził:	mgr inż. Marek Lesnik MAP/0120/PWOK/13 — data: październik 2019

Pracownia Inżynierska	mgr inż. Czesław Hodurek 30-198 KRAKÓW ul.Księdza Kordeckiego 3/6 tel. 12 / 421 829 / 606 281 271
Inwestor:	Gmina Kamieniec Ząbkowicki 57-230 Kamieniec Ząbkowicki ul Ząbkowicka 26
Temat opracowania:	Zabezpieczenie skarpy przed osuwaniem się gruntu w miejscowości Byczeń - cz. I Rozwiązania konstrukcji
Temat rysunku:	WIDOK MURU J-J
Projektant:	mgr inż. Czesław Hodurek upr. 40596 — skala: 1:50
Opracował:	mgr inż. Mateusz Hodurek MAP/0121/PWBI/q/16 — branża: PB; konstrukcja: KONSTRUKCJA
	inż. Aleksandra Czochra — nr rys.: 12
Sprawdził:	mgr inż. Marek Lesnik MAP/0120/PWOK/13 — data: październik 2019

Pracownia Inżynierska	mgr inż. Czesław Hodurek 30-198 KRAKÓW ul.Księdza Kordeckiego 3/6 tel. 12 / 421 829 / 606 281 271
Inwestor:	Gmina Kamieniec Ząbkowicki 57-230 Kamieniec Ząbkowicki ul Ząbkowicka 26
Temat opracowania:	Zabezpieczenie skarpy przed osuwaniem się gruntu w miejscowości Byczeń - cz. I Rozwiązania konstrukcji
Temat rysunku:	WIDOK MURU K-K
Projektant:	mgr inż. Czesław Hodurek upr. 40596 — skala: 1:50
Opracował:	mgr inż. Mateusz Hodurek MAP/0121/PWBI/q/16 — branża: PB; konstrukcja: KONSTRUKCJA
	inż. Aleksandra Czochra — nr rys.: 13
Sprawdził:	mgr inż. Marek Lesnik MAP/0120/PWOK/13 — data: październik 2019

Pracownia Inżynierska	mgr inż. Czesław Hodurek 30-198 KRAKÓW ul.Księdza Kordeckiego 3/6 tel. 12 / 421 829 / 606 281 271
Inwestor:	Gmina Kamieniec Ząbkowicki 57-230 Kamieniec Ząbkowicki ul Ząbkowicka 26
Temat opracowania:	Zabezpieczenie skarpy przed osuwaniem się gruntu w miejscowości Byczeń - cz. I Rozwiązania konstrukcji
Temat rysunku:	WIDOK MURU L-L
Projektant:	mgr inż. Czesław Hodurek upr. 40596 — skala: 1:50
Opracował:	mgr inż. Mateusz Hodurek MAP/0121/PWBI/q/16 — branża: PB; konstrukcja: KONSTRUKCJA
	inż. Aleksandra Czochra — nr rys.: 14
Sprawdził:	mgr inż. Marek Lesnik MAP/0120/PWOK/13 — data: październik 2019

LEGENDA

Materiał muru:
Z-zaltaż
S-cementowy
K-kamienny
BO-beton z kruszywem grubym
BTG-betonowy beton z kruszywem grubym
BK-betonowy z kamieniu
BLK-klok kamienne
PB-trybuny betonowe z wypełnieniem stalowym
C-ciegiełki
BK-C-betonowy z kamieniu i cegły
PB-pustaki betonowe
R-żuże
Budynki relacjne
U,K,B,A,C,D,E,F

Fmr.-fotografia
FZW- fotografia czyj w zwenzy

Uwagi:
B30/37
otulina 5cm
zbrojenie Ø 8co 15cm
Kotwy wklejone co 50cm
Stal AIIIN (B500SP EPSTAL)

Pracownia Inżynierska	mgr inż. Czesław Hodurek 30-198 KRAKÓW ul.Księdza Kordeckiego 3/6 tel. 12 / 421 829 / 606 281 271
Inwestor:	Gmina Kamieniec Ząbkowicki 57-230 Kamieniec Ząbkowicki ul Ząbkowicka 26
Temat opracowania:	Zabezpieczenie skarpy przed osuwaniem się gruntu w miejscowości Byczeń - cz. I Rozwiązania konstrukcji
Temat rysunku:	WIDOK MURU I-I
Projektant:	mgr inż. Czesław Hodurek upr. 40596 — skala: 1:50
Opracował:	mgr inż. Mateusz Hodurek MAP/0121/PWBI/q/16 — branża: PB; konstrukcja: KONSTRUKCJA
	inż. Aleksandra Czochra — nr rys.: 11
Sprawdził:	mgr inż. Marek Lesnik MAP/0120/PWOK/13 — data: październik 2019