
Zbrojenie ściany dodatkowe

Skala 1:20

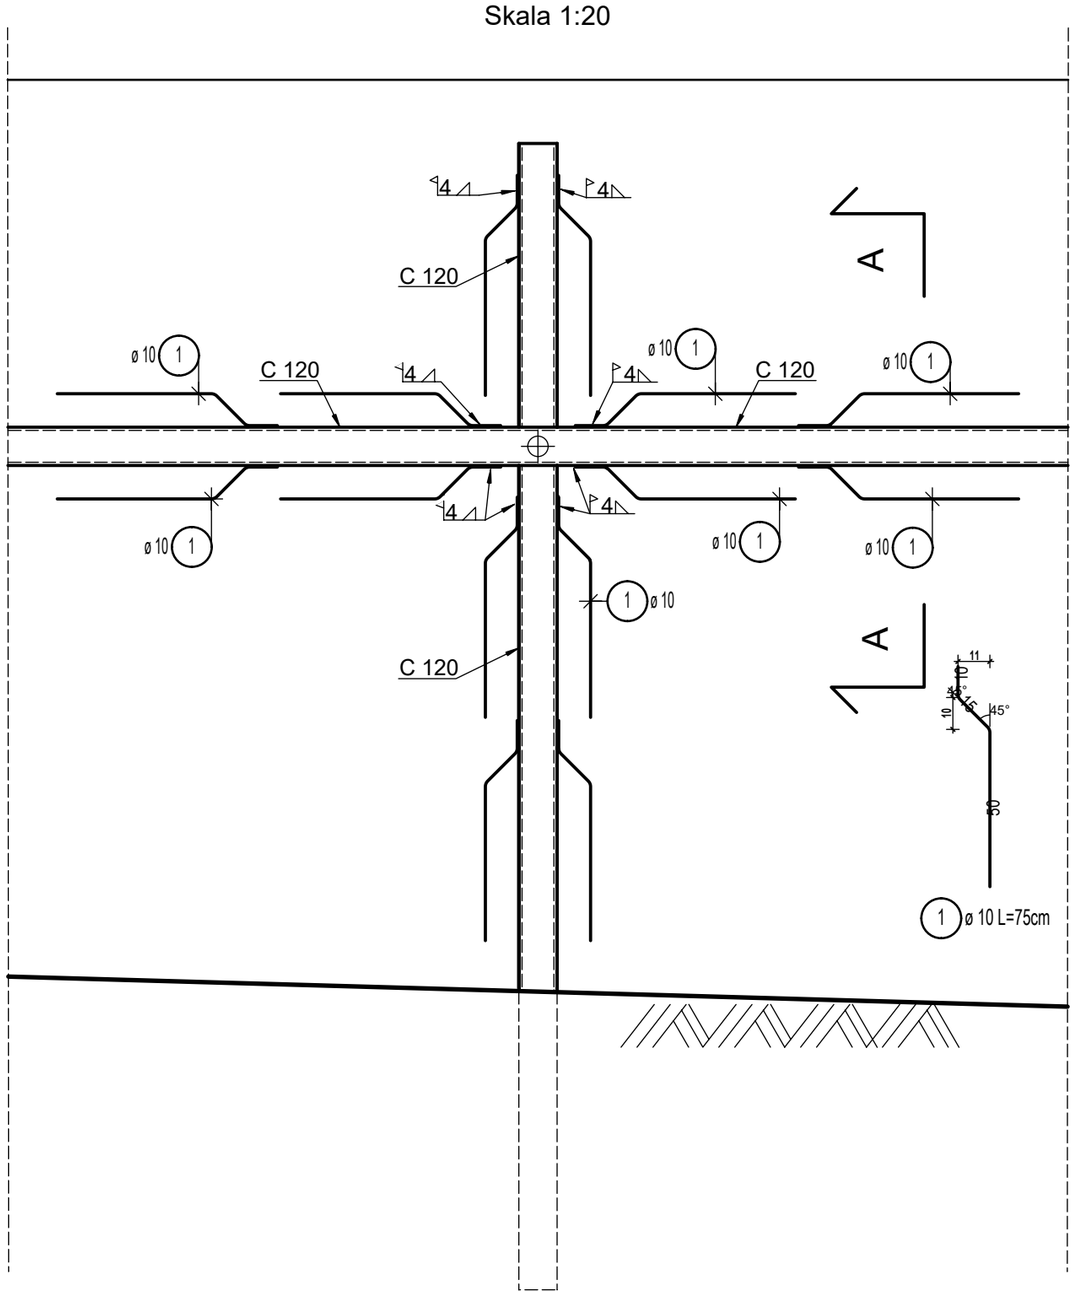


Lista prętów - kształty gięcia

Poz.	Szt.	Ø [mm]	Długość poj. [m]	Kształt gięcia (nie w skali)	Długość całkowita [m]	Masa [kg]
1	2190	10	0.75		1642.50	1013.42

Masa całkowita [kg] : 1013.42

A-A

Skala 1:5

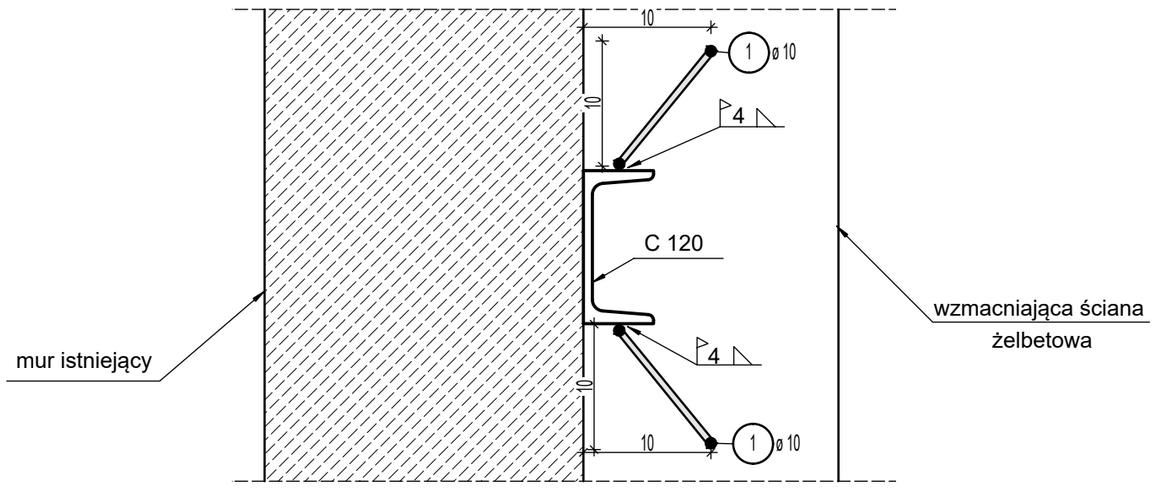

Pracownia Inżynierska	mgr inż. Czesław Hodurek 30-116 KRAKÓW, ul.Kasztelańska 20 tel. (0-12) 634 09 27
Inwestor:	Gmina Kamieniec Ząbkowski 57-230 Kaminiec Ząbkowski ul Ząbkowicka 26
Temat opracowania:	Zabezpieczenie skarpy przed osuwaniem się gruntu w miejscowości Byczeń -cz. II Wzmocnienie konstrukcji
Temat rysunku:	Dodatkowe zbrojenie ścian
Projektant:	mgr inż. Czesław Hodurek upr. 405/86
Opracował:	mgr inż. Mateusz Hodurek MAP/0121/PWBKb/16
	inż. Aleksandra Czochra
Sprawdził:	mgr inż. Marek Leśnik MAP/0120/PWOK/13
skala:	1:20
stadium:	PW
branża:	KONSTRUKCJA
nr rys.:	17
data:	październik 2019