
WIDOK A-A

Skala 1:50

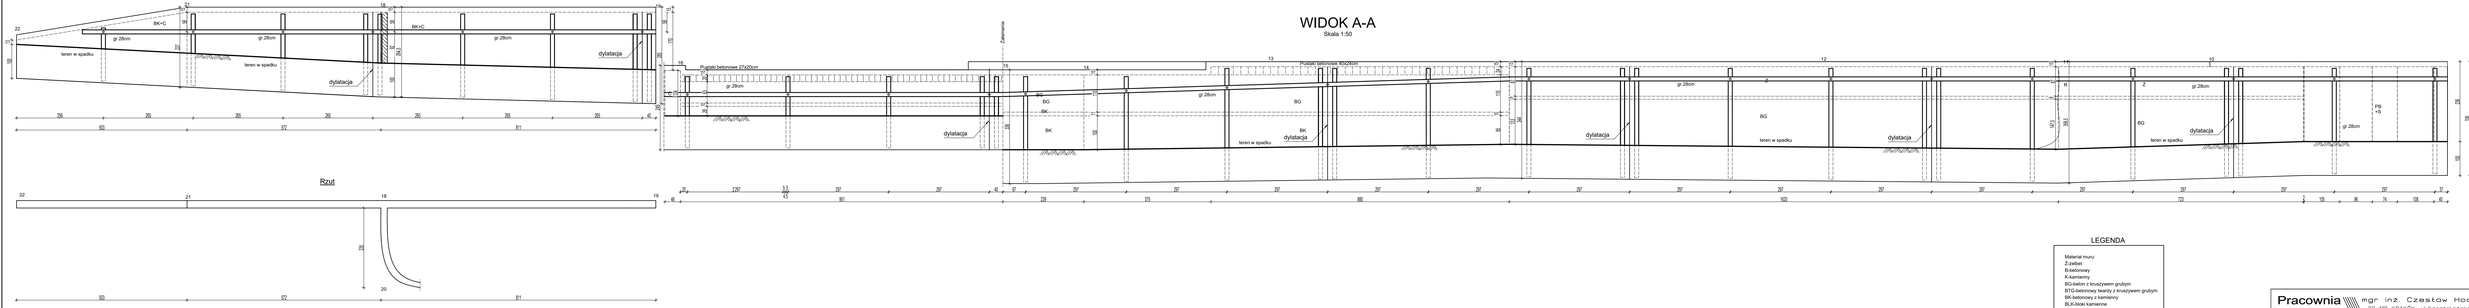

LEGENDA

Material muru:
Z-żelbet
B-betonowy
K-kamienny
BG-beton z kruszywem grubym
BTG-betonowy twardy z kruszywem grubym
BK-betonowy z kamienny
BLK-bloki kamienne
PB+S-płyty betonowe z szynami stalowymi
C-ceglany
BK+C-betonowy z kamienia i cegły
PB-pustaki betonowe
R-rysa
Budynki sklepion:
I,II,III,B,A,C,D,E,F

Frv.-fotografia
F204- fotografia rysy w pierscy


Uwagi:
B30/37
otulina 5cm
zbrojenie Ø 8co 15cm
Kotwy wklejane co 50cm
Stal AIIIN (B500SP EPSTAL)

Pracownia Inżynierska
mgr inż. Czesław Hodurek
30-116 KRAKÓW, ul.Kasztelańska 20
tel. (0-12) 634 09 27

Inwestor:	Gmina Kamieniec Ząbkowski 57-230 Kamieniec Ząbkowski ul Ząbkowicka 26		
Temat opracowania:	Zabezpieczenie skarpy przed osuwaniem się gruntu w miejscowości Byczeń -cz.I Wzmocnienia konstrukcji		
Temat rysunku:	WIDOK MURU A-A		
Projektant:	mgr inż. Czesław Hodurek upr. 405/86	skala:	1:50
Opracował:	mgr inż. Mateusz Hodurek MAP/0121/PWBb/16	stadium:	PW
		branża:	KONSTRUKCJA
	inż. Aleksandra Czochra	nr rys:	03
Sprawdził:	mgr inż. Marek Leśnik MAP/0120/PWOK/13	data:	październik 2019

WIDOK B-B

Skala 1:50

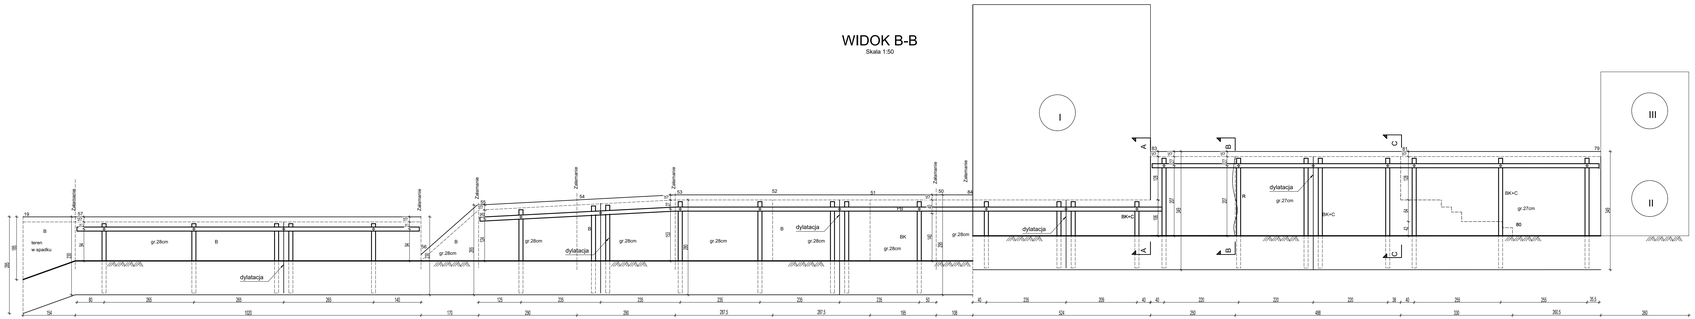


LEGENDA

Material muru:
Z-żelbet
B-betonowy
K-kamienny
BG-beton z kruszywem grubym
BTG-betonowy twardy z kruszywem grubym
BK-betonowy z kamienny
BLK-bloki kamienne
PB+S-płyty betonowe z szynami stalowymi
C-ceglany
BK+C-betonowy z kamienia i cegły
PB-pustaki betonowe
R-rysa
Budynki sklepion:
I,II,III,B,A,C,D,E,F


Frv.-fotografia
F204- fotografia rysy w pierscy

Uwagi:
B30/37
otulina 5cm
zbrojenie Ø 8co 15cm
Kotwy wklejane co 50cm
Stal AIIIN (B500SP EPSTAL)

A-A
Skala 1:50

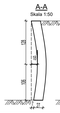

B-B
Skala 1:50

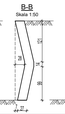

C-C
Skala 1:50



Pracownia Inżynierska
mgr inż. Czesław Hodurek
30-116 KRAKÓW, ul.Kasztelańska 20
tel. (0-12) 634 09 27

Inwestor:	Gmina Kamieniec Ząbkowski 57-230 Kamieniec Ząbkowski ul Ząbkowicka 26		
Temat opracowania:	Zabezpieczenie skarpy przed osuwaniem się gruntu w miejscowości Byczeń -cz.I Wzmocnienia konstrukcji		
Temat rysunku:	WIDOK MURU B-B		
Projektant:	mgr inż. Czesław Hodurek upr. 405/86	skala:	1:50
Opracował:	mgr inż. Mateusz Hodurek MAP/0121/PWBb/16	stadium:	PW
		branża:	KONSTRUKCJA
	inż. Aleksandra Czochra	nr rys:	04
Sprawdził:	mgr inż. Marek Leśnik MAP/0120/PWOK/13	data:	październik 2019