
WIDOK E-E

Skala 1:50

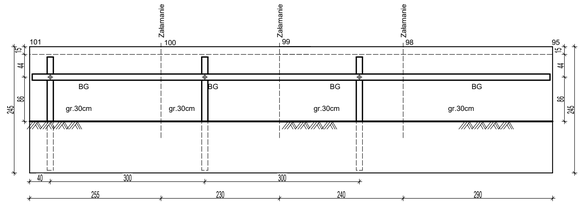

LEGENDA

Material muru:
Z-zelbet
B-betonowy
K-kamienny
BG-beton z kruszywem grubym
BTG-betonowy twardy z kruszywem grubym
BK-betonowy z kamienny
BLK-bloki kamienne
PB+S-płyty betonowe z szynami stalowymi
C-ceglany
BK+C-betonowy z kamienia i cegły
PB-pustaki betonowe
R-rysa
Budynki istejące:
I,II,III,B,A,C,D,E,F

Fnr.-fotografia
F204- fotografia rysy w piwnicy


Uwagi:
B30/37
otulina 5cm
zbrojenie Ø 8co 15cm
Kotwy wklejane co 50cm
Stal AIIIN (B500SP EPSTAL)

Pracownia Inżynierska
mgr inż. Czesław Hodurek
30-116 KRAKÓW, ul.Kasztelańska 20
tel. (0-12) 634 09 27

Inwestor:	Gmina Kamieniec Ząbkowski 57-230 Kamieniec Ząbkowski ul Ząbkowicka 26
Temat opracowania:	Zabezpieczenie skarpy przed osuwaniem się gruntu w miejscowości Byczeń -cz. I Wzmocnienia konstrukcji
Temat rysunku:	WIDOK MURU E-E
Projektant:	mgr inż. Czesław Hodurek upr. 405/86
Opracował:	mgr inż. Mateusz Hodurek MAP/0121/PWBKb/16 inż. Aleksandra Czochra
Sprawdził:	mgr inż. Marek Leśnik MAP/0120/PWOK/13
skala:	1:50
stadium:	PW
branża:	KONSTRUKCJA
nr rys.:	07
data:	październik 2019

WIDOK F-F

Skala 1:50

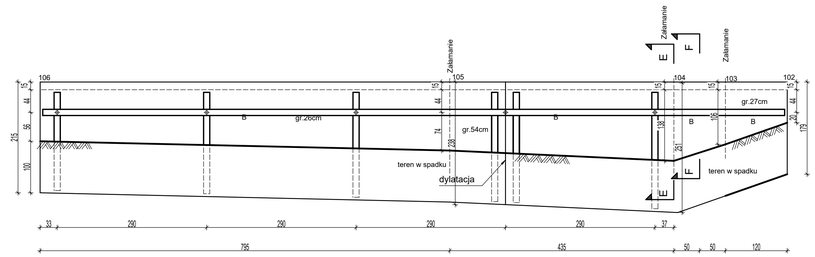


LEGENDA

Material muru:
Z-zelbet
B-betonowy
K-kamienny
BG-beton z kruszywem grubym
BTG-betonowy twardy z kruszywem grubym
BK-betonowy z kamienny
BLK-bloki kamienne
PB+S-płyty betonowe z szynami stalowymi
C-ceglany
BK+C-betonowy z kamienia i cegły
PB-pustaki betonowe
R-rysa
Budynki istejące:
I,II,III,B,A,C,D,E,F

Fnr.-fotografia
F204- fotografia rysy w piwnicy

Uwagi:
B30/37
otulina 5cm
zbrojenie Ø 8co 15cm
Kotwy wklejane co 50cm
Stal AIIIN (B500SP EPSTAL)

E-E
Skala 1:50

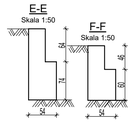


F-F
Skala 1:50

Pracownia Inżynierska
mgr inż. Czesław Hodurek
30-116 KRAKÓW, ul.Kasztelańska 20
tel. (0-12) 634 09 27

Inwestor:	Gmina Kamieniec Ząbkowski 57-230 Kamieniec Ząbkowski ul Ząbkowicka 26
Temat opracowania:	Zabezpieczenie skarpy przed osuwaniem się gruntu w miejscowości Byczeń -cz. I Wzmocnienia konstrukcji
Temat rysunku:	WIDOK MURU F-F
Projektant:	mgr inż. Czesław Hodurek upr. 405/86
Opracował:	mgr inż. Mateusz Hodurek MAP/0121/PWBKb/16 inż. Aleksandra Czochra
Sprawdził:	mgr inż. Marek Leśnik MAP/0120/PWOK/13
skala:	1:50
stadium:	PW
branża:	KONSTRUKCJA
nr rys.:	08
data:	październik 2019

WIDOK G-G

Skala 1:50

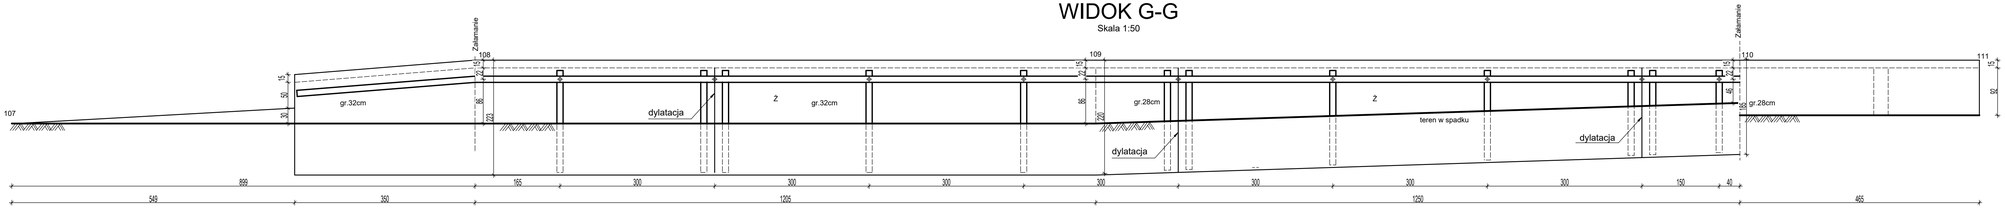

LEGENDA

Material muru:
Z-zelbet
B-betonowy
K-kamienny
BG-beton z kruszywem grubym
BTG-betonowy twardy z kruszywem grubym
BK-betonowy z kamienny
BLK-bloki kamienne
PB+S-płyty betonowe z szynami stalowymi
C-ceglany
BK+C-betonowy z kamienia i cegły
PB-pustaki betonowe
R-rysa
Budynki istejące:
I,II,III,B,A,C,D,E,F

Fnr.-fotografia
F204- fotografia rysy w piwnicy

Uwagi:
B30/37
otulina 5cm
zbrojenie Ø 8co 15cm
Kotwy wklejane co 50cm
Stal AIIIN (B500SP EPSTAL)

Pracownia Inżynierska
mgr inż. Czesław Hodurek
30-116 KRAKÓW, ul.Kasztelańska 20
tel. (0-12) 634 09 27

Inwestor:	Gmina Kamieniec Ząbkowski 57-230 Kamieniec Ząbkowski ul Ząbkowicka 26
Temat opracowania:	Zabezpieczenie skarpy przed osuwaniem się gruntu w miejscowości Byczeń -cz. I Wzmocnienia konstrukcji
Temat rysunku:	WIDOK MURU G-G
Projektant:	mgr inż. Czesław Hodurek upr. 405/86
Opracował:	mgr inż. Mateusz Hodurek MAP/0121/PWBKb/16 inż. Aleksandra Czochra
Sprawdził:	mgr inż. Marek Leśnik MAP/0120/PWOK/13
skala:	1:50
stadium:	PW
branża:	KONSTRUKCJA
nr rys.:	09
data:	październik 2019