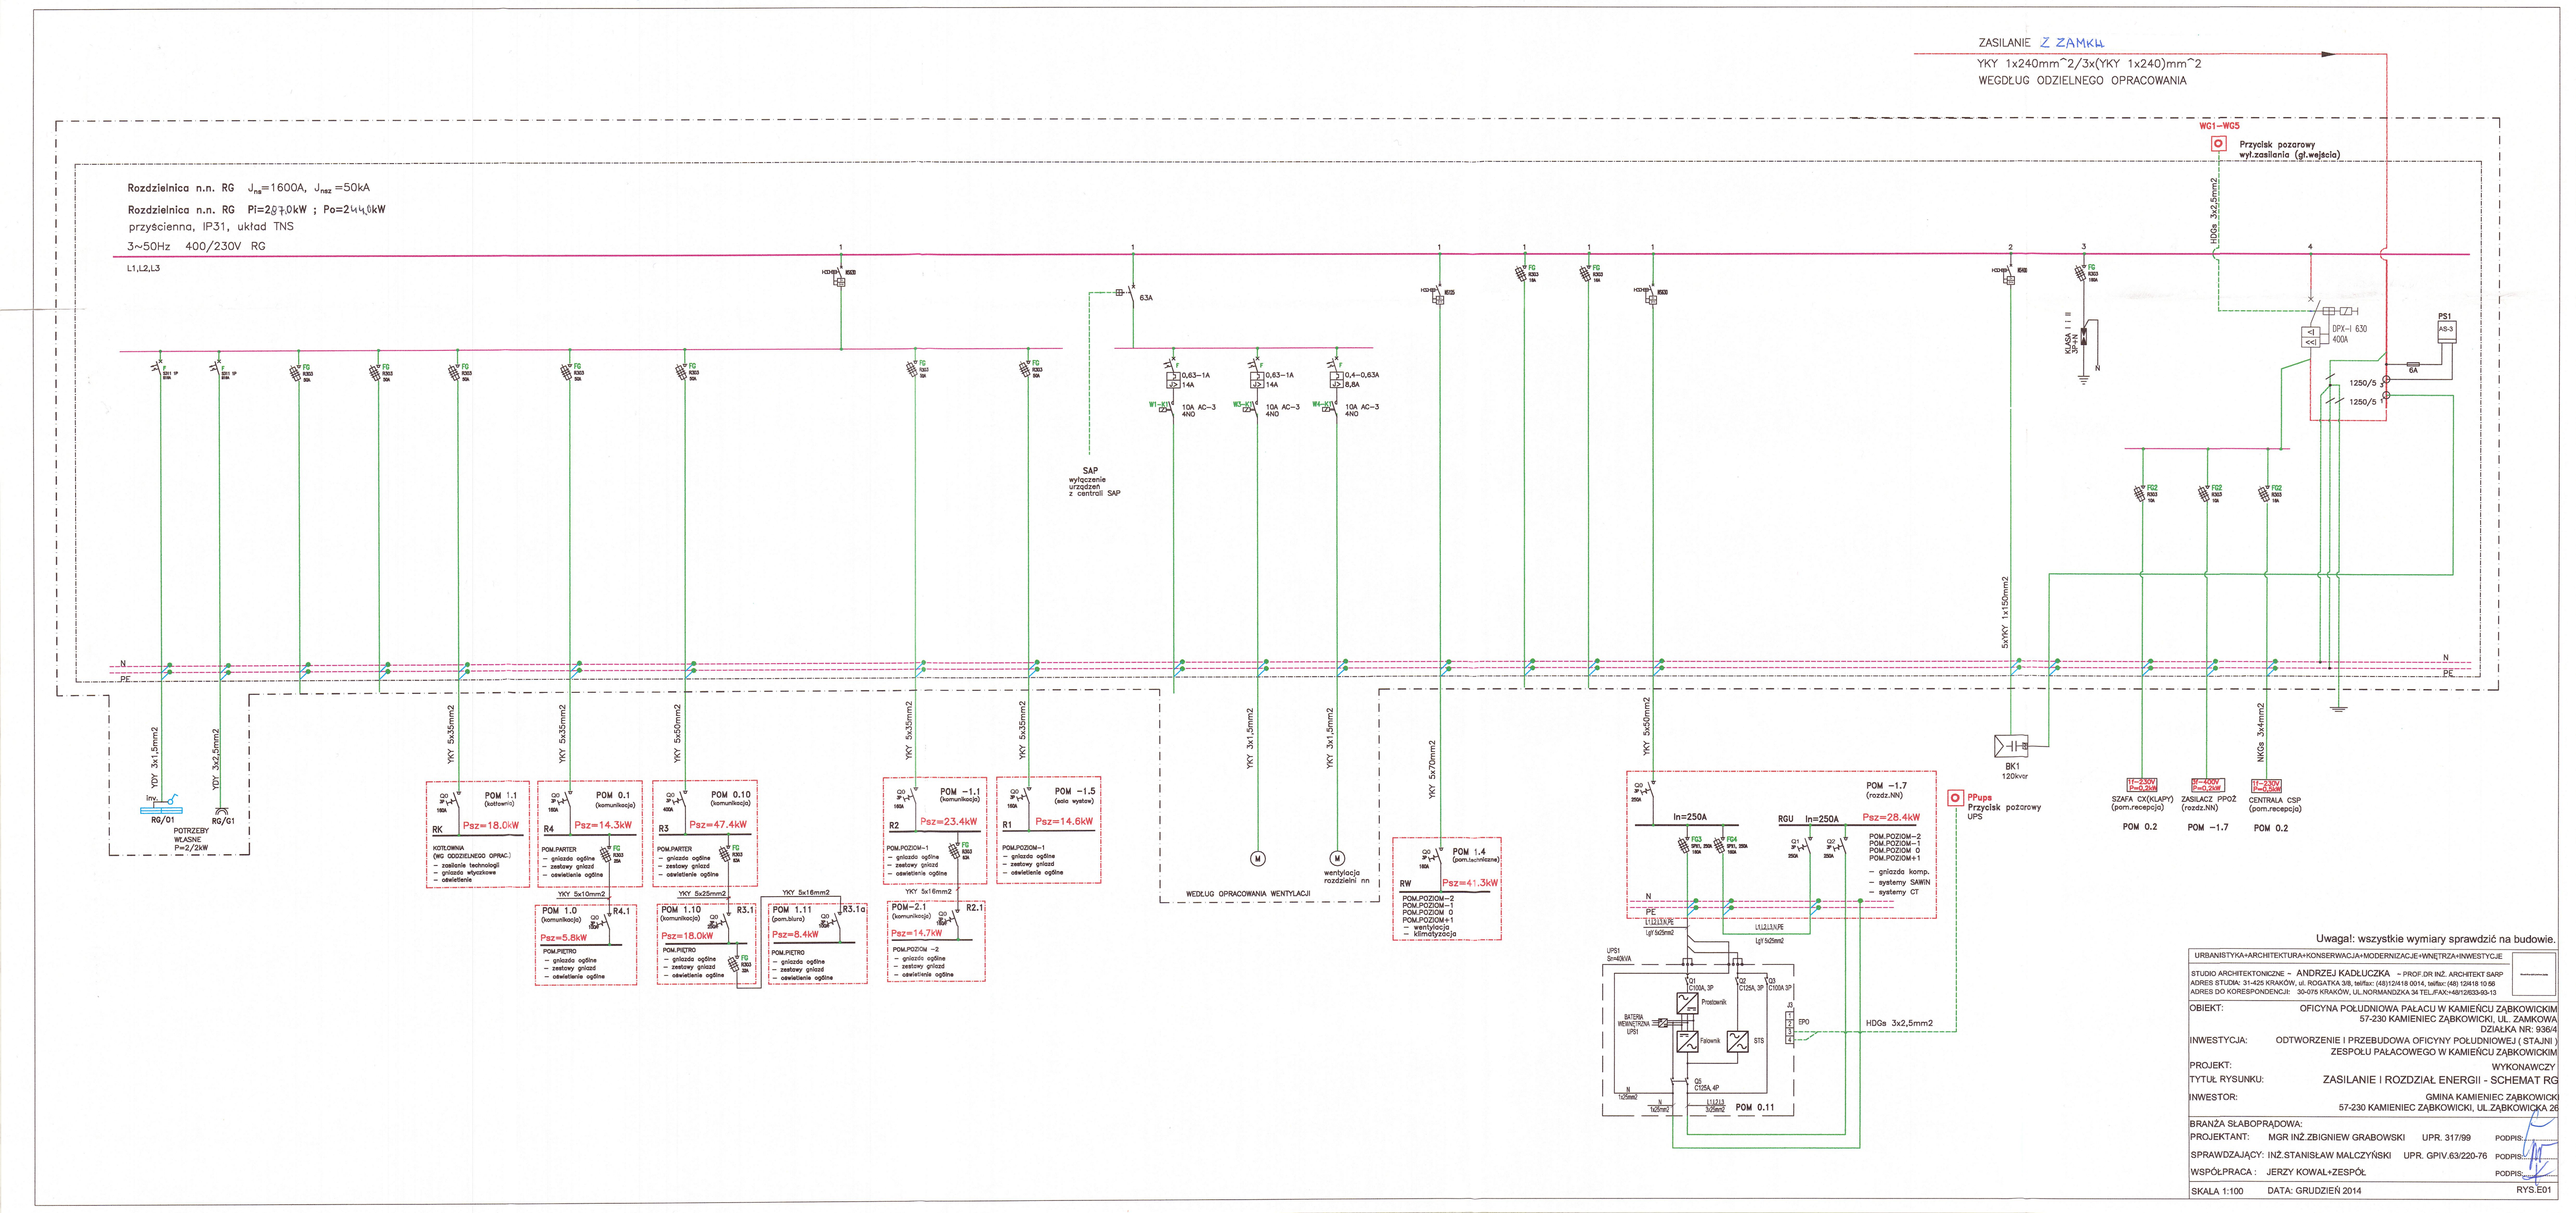

ZASILANIE Z ZAMKU
YKY 1x240mm^2/3x(YKY 1x240)mm^2
WEGDŁUG ODZIELNEGO OPRACOWANIA
Rozdzielnica n.n. RG Jns=1600A, Jnsz =50kA
Rozdzielnica n.n. RG Pi=297,0kW ; Po=244,0kW
przyścienna, IP31, układ TNS
3~50Hz 400/230V RG
L1,L2,L3
WG1–WG5
Przycisk pozarowy wyl.zasilania (gł.wejścia)
HDGs 3x2,5mm2
PS1
AS-3
DPX-I 630 400A
6A
1250/5
1250/5
KLASA I + II 3P+N
63A
SAP
wyłączenie urządzeń z centrali SAP
0,63–1A 1,4A
0,63–1A 1,4A
0,4–0,63A 0,8A
W1–K11
W3–K11
W4–K11
10A AC–3 4NO
5xYKY 1x150mm2
BK1
120kvar
PPups
Przycisk pożarowy UPS
NKGs 3x4mm2
SZAFA CX(KLAPY) (pom.recepcja)
ZASILACZ PPOŻ (rozdz.NN)
CENTRALA CSP (pom.recepcja)
POM 0.2
POM –1.7
POM 0.2
YDY 3x1,5mm2
YDY 3x2,5mm2
RG/01
RG/G1
POTRZEBY WŁASNE P=2/2kW
YKY 5x35mm2
POM 1.1 (kotłownia)
RK
Psz=18.0kW
KOTŁOWNIA (WG ODDZIELNEGO OPRAC.)
– zasilanie technologii
– gniazda wtyczkowe
– oświetlenie
YKY 5x35mm2
POM 0.1 (komunikacja)
R4
Psz=14.3kW
POM.PARTER
– gniazda ogólne
– zestawy gniazd
– oświetlenie ogólne
YKY 5x50mm2
POM 0.10 (komunikacja)
R3
Psz=47.4kW
POM.PARTER
– gniazda ogólne
– zestawy gniazd
– oświetlenie ogólne
YKY 5x35mm2
POM –1.1 (komunikacja)
R2
Psz=23.4kW
POM.POZIOM–1
– gniazda ogólne
– zestawy gniazd
– oświetlenie ogólne
YKY 5x35mm2
POM –1.5 (aula wystaw)
R1
Psz=14.6kW
POM.POZIOM–1
– gniazda ogólne
– zestawy gniazd
– oświetlenie ogólne
YKY 3x1,5mm2
YKY 3x1,5mm2
WEDŁUG OPRACOWANIA WENTYLACJI
YKY 5x70mm2
POM 1.4 (pom.technikalne)
RW
Psz=41.3kW
POM.POZIOM–2
POM.POZIOM–1
POM.POZIOM 0
POM.POZIOM+1
– wentylacja
– klimatyzacja
YKY 5x50mm2
POM –1.7 (rozdz.NN)
In=250A
RGU In=250A
Psz=28.4kW
POM.POZIOM–2
POM.POZIOM–1
POM.POZIOM 0
POM.POZIOM+1
– gniazda komp.
– systemy SAWIN
– systemy CT
wentylacja rozdzielni nn
YKY 5x16mm2
POM 1.0 (komunikacja)
R4.1
Psz=5.8kW
POM.PIĘTRO
– gniazda ogólne
– zestawy gniazd
– oświetlenie ogólne
YKY 5x25mm2
YKY 5x16mm2
POM 1.10 (komunikacja)
R3.1
Psz=18.0kW
POM.PIĘTRO
– gniazda ogólne
– zestawy gniazd
– oświetlenie ogólne
POM 1.11 (pom.biuro)
R3.1a
Psz=8.4kW
POM.PIĘTRO
– gniazda ogólne
– zestawy gniazd
– oświetlenie ogólne
YKY 5x16mm2
POM –2.1 (komunikacja)
R2.1
Psz=14.7kW
POM.POZIOM –2
– gniazda ogólne
– zestawy gniazd
– oświetlenie ogólne
FG3 3P/N/L 250A
FG4 3P/N/L 160A
Lgf 5x25mm2
L1,L2,L3,N,PE
UPS1 5k=40kVA
Q1 C100A, 3P
Prostownik
BATERIA WEWNĘTRZNA UPS1
Falownik
STS
Q2 C125A, 3P
Q3 C100A 3P
EPO
J1
Q5 C125A 4P
POM 0.11
Uwaga!: wszystkie wymiary sprawdzić na budowie.
URBANISTYKA+ARCHITEKTURA+KONSERWACJA+MODERNIZACJE+WNĘTRZA+INWESTYCJE
STUDIO ARCHITEKTONICZNE – ANDRZEJ KADŁUCZKA – PROF.DR INŻ. ARCHITEKT SARP
ADRES STUDIA: 31-425 KRAKÓW, ul. ROGATKA 3/8, tel/fax: (48)12/418 0014, tel/fax: (48) 12/418 10 56
ADRES DO KORESPONDENCJI: 30-076 KRAKÓW, UL.NORMANDZKA 34 TEL./FAX:+48126833-93-13
OBIEKT: OFICYNA POŁUDNIOWA PAŁACU W KAMIEŃCU ZĄBKOWICKIM
57-230 KAMIENIEC ZĄBKOWICKI, UL. ZAMKOWA
DZIAŁKA NR: 936/4
INWESTYCJA: ODTWORZENIE I PRZEBUDOWA OFICYNY POŁUDNIOWEJ (STAJNI) ZESPOŁU PAŁACOWEGO W KAMIEŃCU ZĄBKOWICKIM
PROJEKT: WYKONAWCZY
TYTUŁ RYSUNKU: ZASILANIE I ROZDZIAŁ ENERGII - SCHEMAT RG
INWESTOR: GMINA KAMIENIEC ZĄBKOWICKI
57-230 KAMIENIEC ZĄBKOWICKI, UL.ZĄBKOWICKA 26
BRANŻA SŁABOPRĄDOWA:
PROJEKTANT: MGR INŻ.ZBIGNIEW GRABOWSKI UPR. 317/99 PODPIS:
SPRAWDZAJĄCY: INŻ.STANISŁAW MAŁCZYŃSKI UPR. GP/V.63/220-76 PODPIS:
WSPÓŁPRACA : JERZY KOWAL+ZESPÓŁ PODPIS:
SKALA 1:100 DATA: GRUDZIEŃ 2014 RYS.E01