
ZESTAWIENIE POWIERZCHNI:		
1	POM. GOSPODARCZE TERAKOTA	6.53 m2
2	POM. GOSPODARCZE TERAKOTA	4.12 m2
3	POM. GOSPODARCZE TERAKOTA	6.82 m2
4	KOMUNIKACJA TERAKOTA	69.21 m2
5	MAGAZYN SPORTOWY TERAKOTA	38.76 m2
6	MAGAZYN SPORTOWY TERAKOTA	18.51 m2
7	PRZEDSIONEK SAUNY TERAKOTA	1.93 m2
8	SAUNA DESKI	3.63 m2
9	WC TERAKOTA	6.13 m2
10	WC TERAKOTA	7.44 m2
11	BIURO TERAKOTA	7.72 m2
12	BIURO TERAKOTA	6.82 m2
13	BIURO TERAKOTA	9.52 m2
14	KOMUNIKACJA TERAKOTA	57.32 m2
15	SZATNIA DAMSKA TERAKOTA	24.12 m2
16	WC TERAKOTA	15.04 m2
17	WC TERAKOTA	12.21 m2
18	SZATNIA MĘSKA TERAKOTA	25.24 m2
19	KOMUNIKACJA TERAKOTA	5.34 m2
20	POM. TECHNICZNE TERAKOTA	9.37 m2
	RAZEM	335.78m2

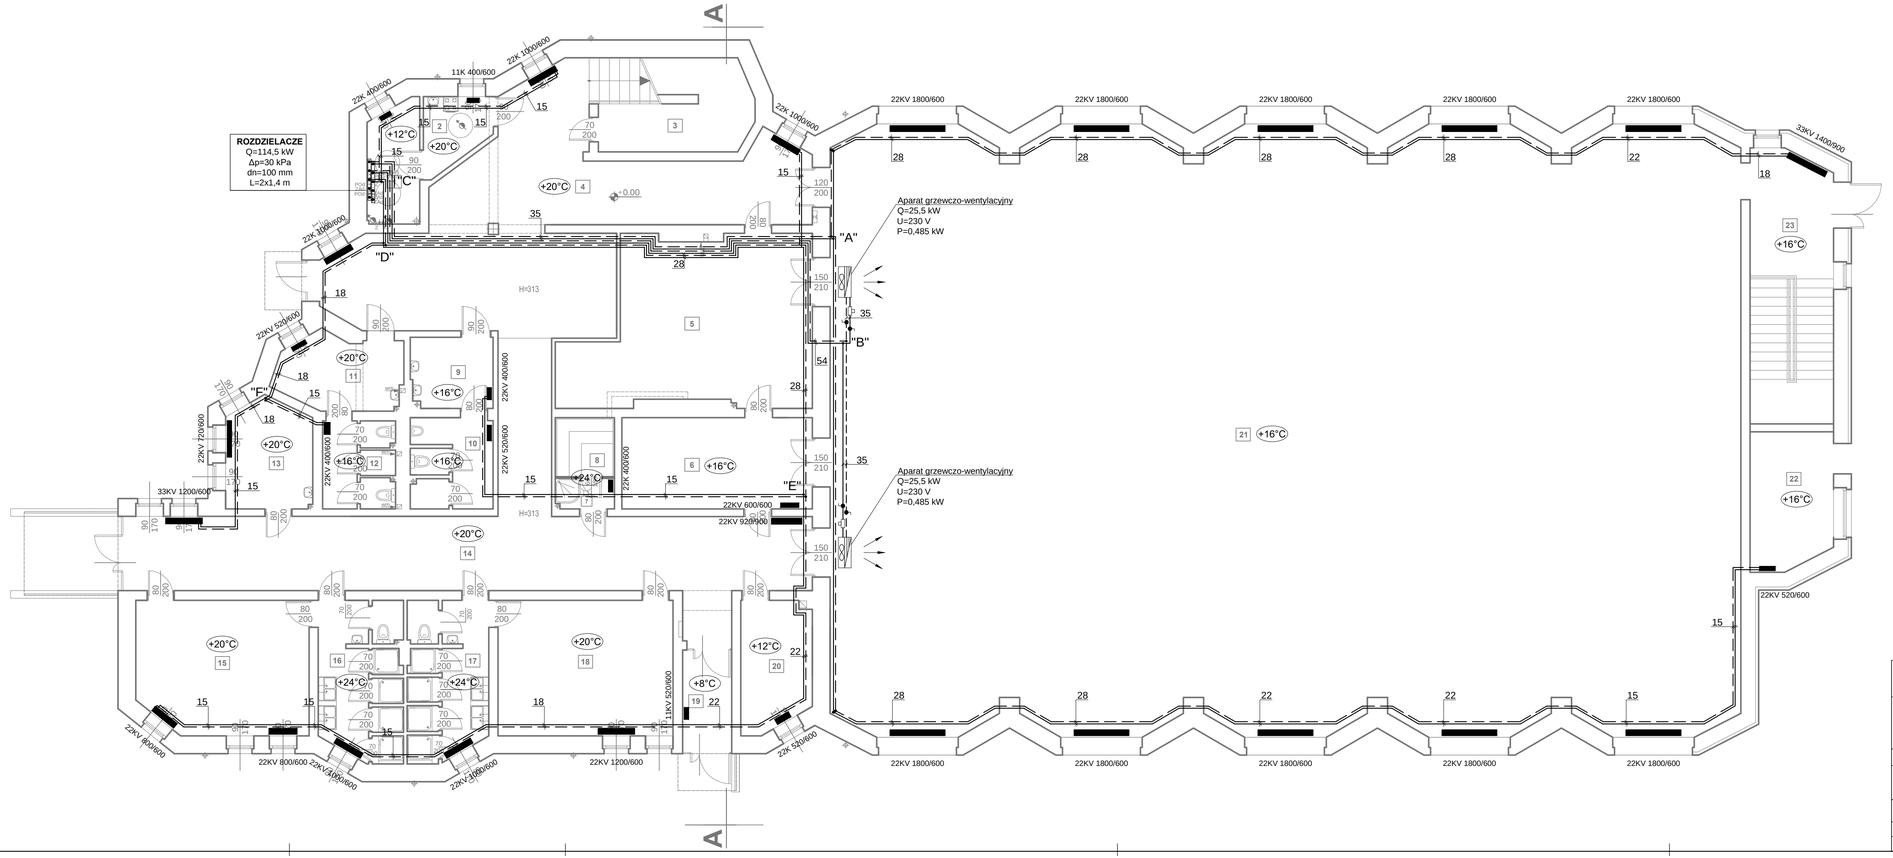

OZNACZENIA

inst. zasilania i powrotu c.o.

DOLNOŚLĄSKA AGENCJA ENERGII I ŚRODOWISKA s.c.	Bożena Żurawska, Jerzy Żurawski, ul. Pełczyńska 11, 51-180 Wrocław
PROJEKT WYKONAWCZY ZAMIENNY REMONTU W ZAKRESIE TERMOMODERNIZACJI BUDYNKU WIELOFUNKCJONALNEGO HALI SPORTOWEJ PRZY GIMNAZJUM PUBLICZNYM W KAMIEŃCU ZĄBKOWICKIM	NR RYSUNKU: 1
RZUT PARTERU - INSTALACJA C.O.	SKALA: 1:100
OBIEKT: BUDYNEK WIELOFUNKCYJNY HALI SPORTOWEJ Z ZAPLECZEM UL. ZAMKOWA 4a, 57-230 KAMIENIEC ZĄBKOWICKI NR.DZ. 679/46, AM4, OBRĘB KAMIENIEC ZĄBKOWICKI	
INWESTOR: GMINA KAMIENIEC ZĄBKOWICKI UL ZĄBKOWICKA 26, 57-230 KAMIENIEC ZĄBKOWICKI	DATA: 05.2020
PROJEKTANT: INŻ. STEFAN NAWROTKIEWICZ nr upr. UAN 7342-186/94 w specjalności instalacyjno-inżynieryjnej	podpis
ASYSTENT PROJ.: MGR INŻ. GRZEGORZ NAWROTKIEWICZ	podpis