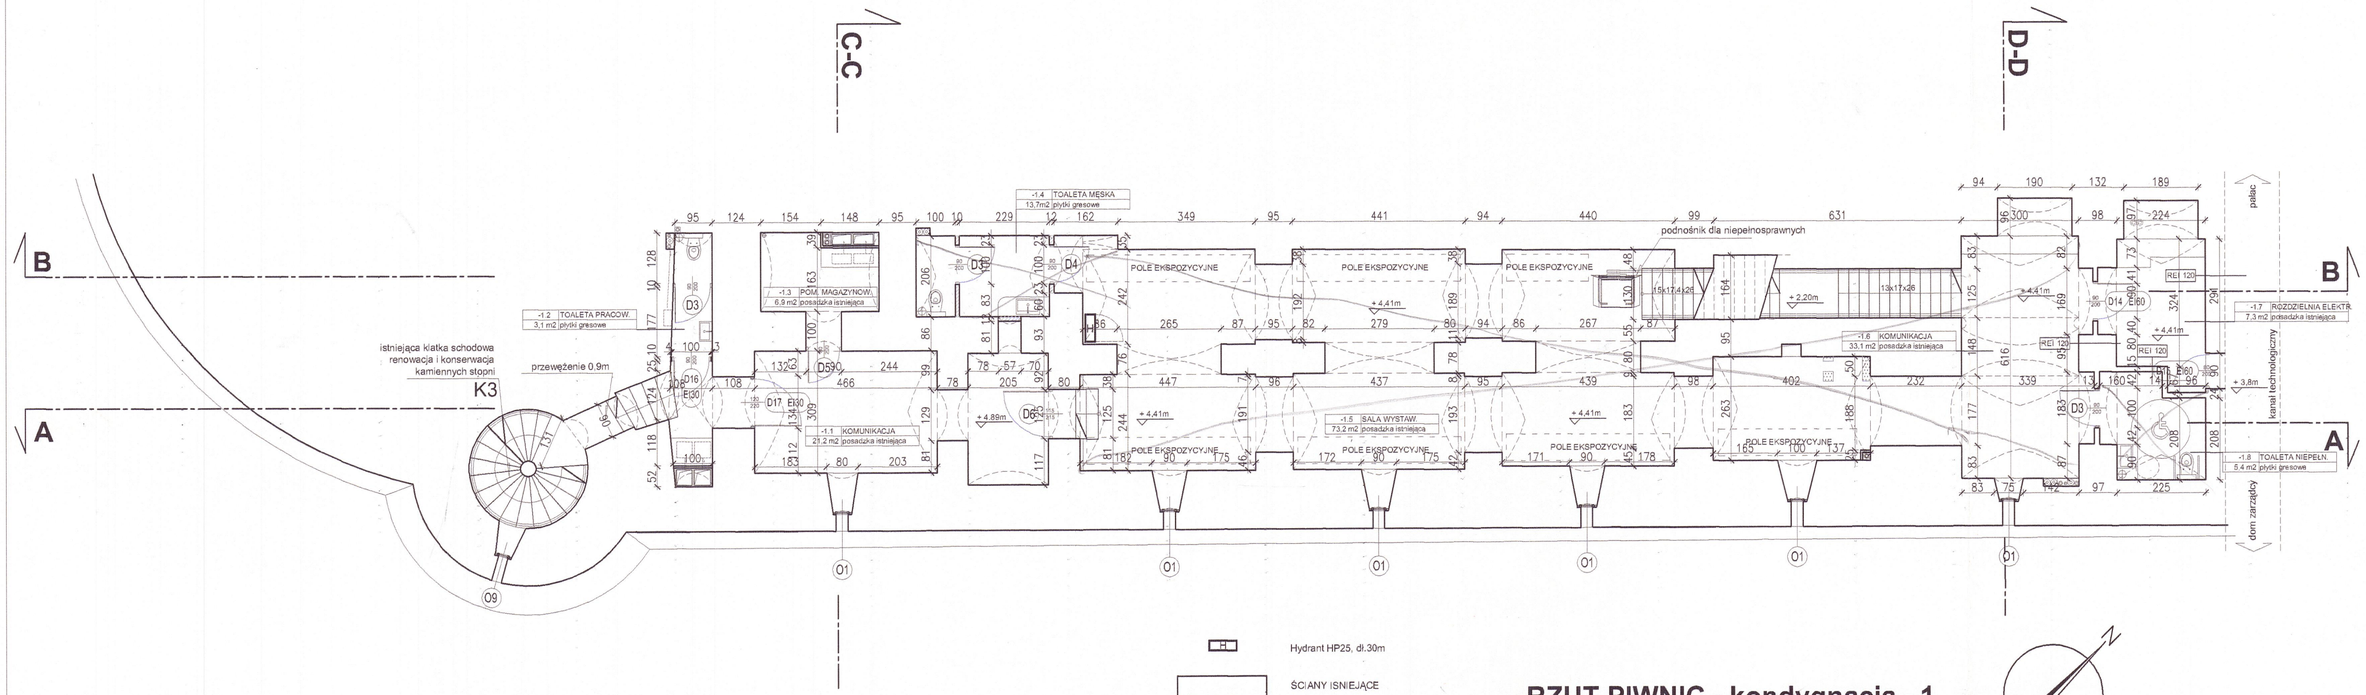


Hydrant HP25, dł.30m

ŚCIANY ISNIEJĄCE

ŚCIANY PROJEKTOWANE ZAMUROWANIA

WYBURZENIA

RZUT PIWNIC - kondygnacja - 1

skala 1:100

Uwaga!: wszystkie wymiary sprawdzić na budowie.

URBANISTYKA+ARCHITEKTURA+KONSERWACJA+MODERNIZACJE+WNĘTRZA+INWESTYCJE

STUDIO ARCHITEKTONICZNE ~ ANDRZEJ KADŁUCZKA ~ PROF.DR INŻ. ARCHITEKT SARP
ADRES STUDIA: 31-425 KRAKÓW, ul. ROGATKA 3/8, tel/fax: (48)12/418 0014, tel/fax: (48) 12/418 10 56
ADRES DO KORESPONDENCJI: 30-075 KRAKÓW, UL.NORMANDZKA 34 TEL./FAX:+48/12/633-93-13

OBIEKT:	OFICYNA POŁUDNIOWA PAŁACU W KAMIEŃCU ZĄBKOWICKIM 57-230 KAMIENIEC ZĄBKOWICKI, UL. ZAMKOWA DZIAŁKA NR: 936/4
INWESTYCJA:	ODTWORZENIE I PRZEBUDOWA OFICYNY POŁUDNIOWEJ (STAJNI) ZESPOŁU PAŁACOWEGO W KAMIEŃCU ZĄBKOWICKIM
PROJEKT:	PROJEKT BUDOWLANY
TYTUŁ RYSUNKU:	RZUT PIWNICY - KONDYGNACJA -1
INWESTOR:	GMINA KAMIENIEC ZĄBKOWICKI 57-230 KAMIENIEC ZĄBKOWICKI, UL.ZĄBKOWICKA 26

GŁ.PROJ./AUTOR :	PROF.ARCH. ANDRZEJ KADŁUCZKA upr. proj. 220/82	PODPIS:
PROJEKTANT :	ARCH. DOMINIK PRZYGODZKI	PODPIS:
WSPÓŁPRACA :	ARCH. IWONA SYGA	PODPIS:
SPRAWDZAJĄCY:	ARCH. MONIKA WAMSIEDL-GOŁĘBIOWSKA upr. proj 425/86	PODPIS:

SKALA 1:100 DATA: PAŹDZIERNIK 2014 RYS.:03