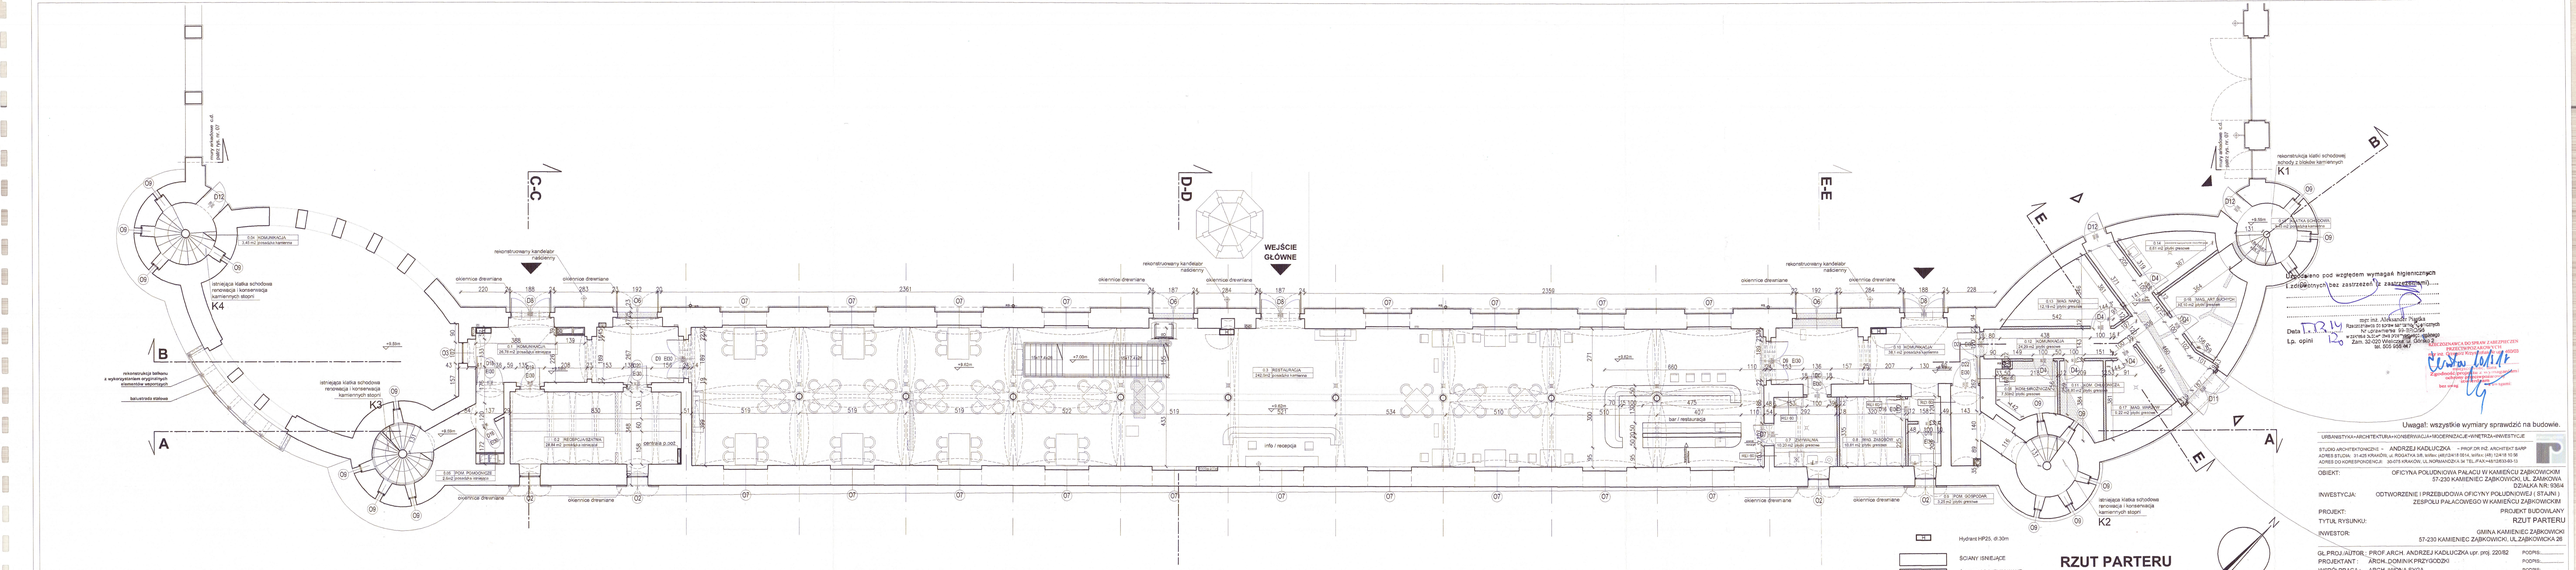

C-C
D-D
E-E
A
B
WEJŚCIE GŁÓWNE
rekonstrukcja kaletki schodowej
K1
istniejąca klatka schodowa
K2
istniejąca klatka schodowa
K3
istniejąca klatka schodowa
K4
rekonstrukcja balkonu
z wykonywaniem wygrodzeń
ażurowych stalowych
balustrada stalowa
rekonstrukcja kandelabr
naświetlny
okiennice drewniane
info / recepcja
bar / restauracja
Hydrant HP25, ø 30m
ŚCIANY ISTNIEJĄCE
ŚCIANY PROJEKTOWANE
ZAMUROWIANA
WYBURZENIA
RZUT PARTERU
skala 1:100
Uwaga!: wszystkie wymiary sprawdzić na budowie.
URBANISTYKA+ARCHITEKTURA+KONSERWACJA+MODERNIZACJE+WNĘTRZA+WYSTAWY
STUDIO ARCHITEKTONICZNE ANDRZEJ KADŁUCZKA + PROF.DR INŻ. ARCHITEKT SARP
ADRES STUDIA 31-435 KRAKÓW, ul. STANISŁAWA ZARYCHTY 1/3 TEL./FAX+48 12/633-89-10
ADRES DO KORESPONDENCJI 30-073 KRAKÓW, ul. NOWAHUCKA 9 TEL./FAX+48 12/653-89-10
OBIEKT: OFICYNA POŁUDNIOWA PAŁACU W KAMIEŃCU ZĄBKOWICKIM
57-230 KAMIENIEC ZĄBKOWICKI, UL. ZĄMKOWA
DZIAŁKA NR: 936/4
INWESTYCJA: ODTWORZENIE I PRZEBUDOWA OFICYNY POŁUDNIOWEJ I STAJNI)
ZESPOŁU PAŁACOWEGO W KAMIEŃCU ZĄBKOWICKIM
PROJEKT: PROJEKT BUDOWLANY
TYTUŁ RYSUNKU: RZUT PARTERU
INWESTOR: GMINA KAMIENIEC ZĄBKOWICKI
57-230 KAMIENIEC ZĄBKOWICKI, UL.ZĄBKOWICKA 26
GŁ.PROJ.JAŚTOR.: PROF.ARCH. ANDRZEJ KADŁUCZKA upr. proj. 220/82 PODPIS.....
PROJEKTANT: ARCH. DOMINIK PRZYGODZKI PODPIS.....
WSPÓŁPRACA: ARCH. IWONA BYGA PODPIS.....
SPRAWDZAJĄCY: ARCH. MONIKA WAMSIEDEL-GOŁĘBIOWSKA PODPIS.....
upr. proj.425/86
SKALA 1:100 DATA: PAŹDZIERNIK 2014 RYS.:04