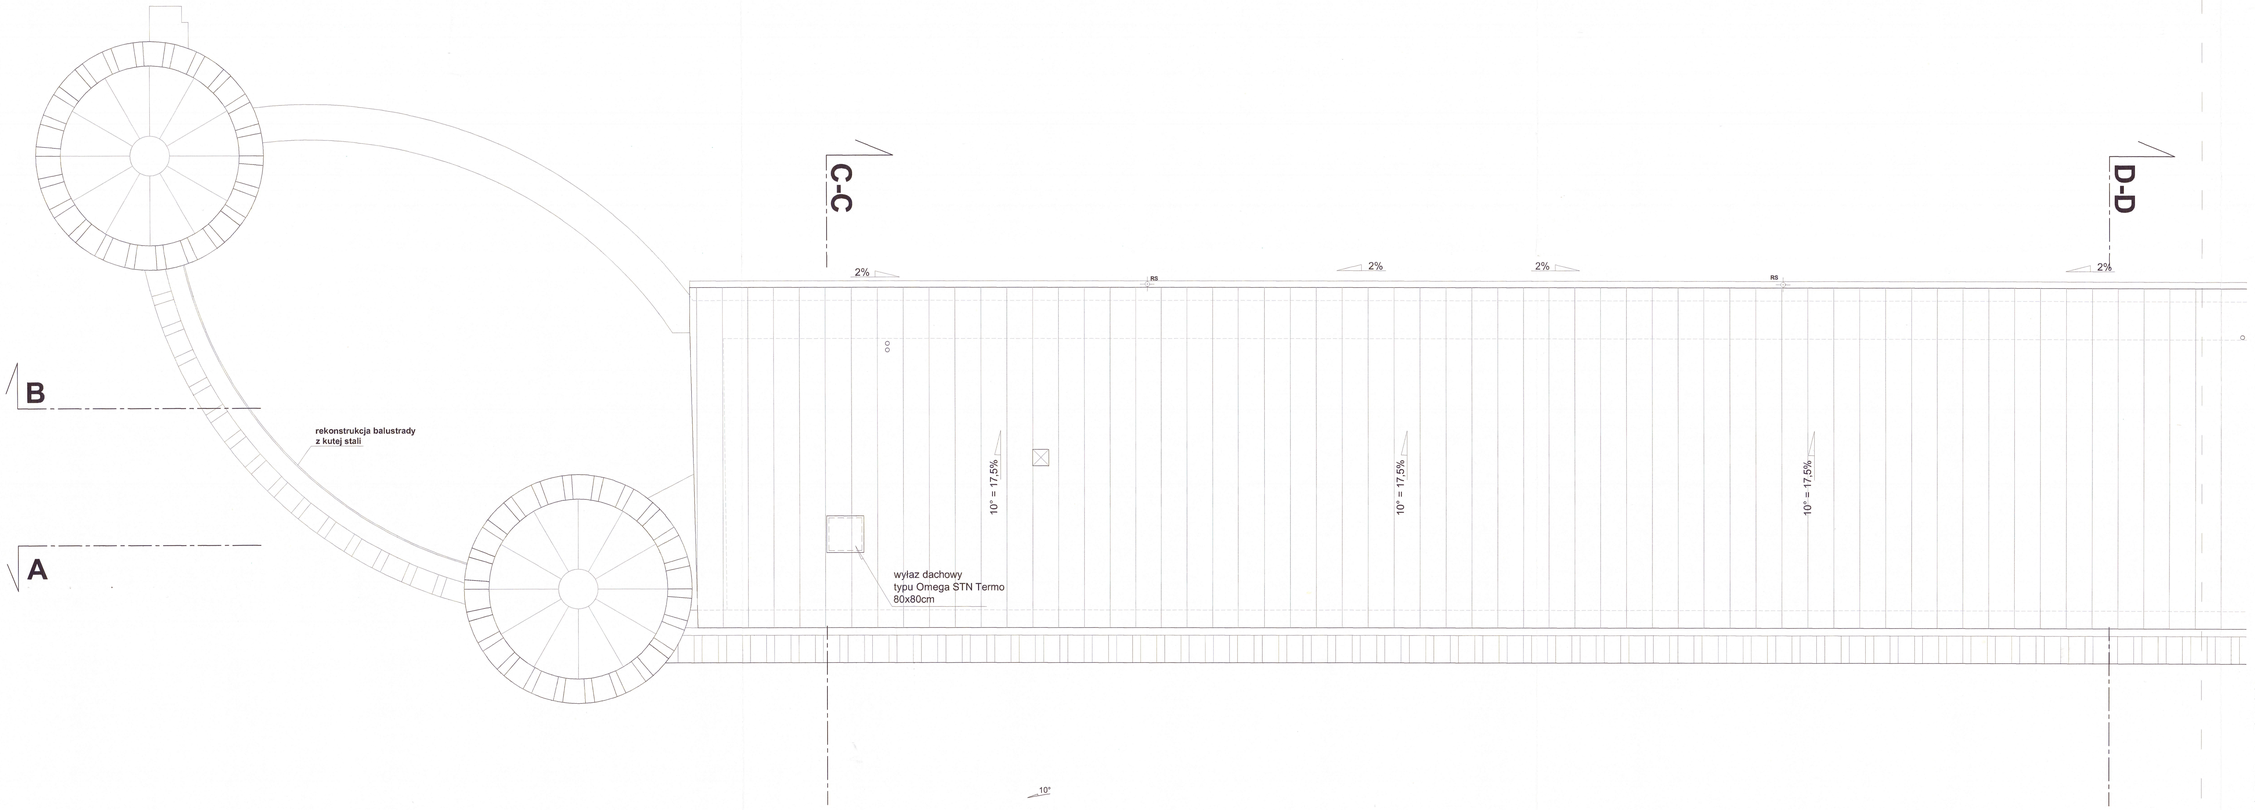



# [A]

## RZUT DACHU

skala 1:50

Uwaga!: wszystkie wymiary sprawdzić na budowie.


URBANISTYKA+ARCHITEKTURA+KONSERWACJA+MODERNIZACJE+WNĘTRZA+INWESTYCJE

STUDIO ARCHITEKTONICZNE - ANDRZEJ KADLUCZKA - PROF.DR.INŻ. ARCHITEKT.SARP
ADRES STUDIA: 31-425 KRAKÓW, ul. RODATKA 5/8, tel/fax (48) 12 418 10 58
ADRES DO KORESPONDENCJI: 30-075 KRAKÓW, UL. NORWIDZKA 34 TEL./FAX (+48) 12 633 83 13


OBIEKT: OFICYNA POŁUDNIOWA PAŁACU W KAMIEŃCU ZĄBKOWICKIM
57-230 KAMIENIEC ZĄBKOWICKI, UL. ZĄBKOWICKA
DZIAŁKA NR. 938/4

INWESTYCJA: ODTWORZENIE I PRZEBUDOWA OFICYNY POŁUDNIOWEJ I STAJNI ) ZESPOŁU PAŁACOWEGO W KAMIEŃCU ZĄBKOWICKIM

PROJEKT: PROJEKT WYKONAWCZY

TYTUŁ RYSUNKU: RZUT DACHU [A]

INWESTOR: GMINA KAMIENIEC ZĄBKOWICKI
57-230 KAMIENIEC ZĄBKOWICKI, UL.ZĄBKOWICKA 26


GŁ.PROJ.AUTOR: PROF.ARCH. ANDRZEJ KADLUCZKA upr. proj. 220/82 PODPIS:.....

WSPÓŁPRACA : ARCH. DOMINIK PRZYGODZKI PODPIS:.....

WSPÓŁPRACA : ARCH. KATARZYNA MATLINGIEWICZ PODPIS:.....


SKALA 1:50 DATA: 2014 RYS.:07