

# RZUT SCHODÓW - RZUT PARTERU

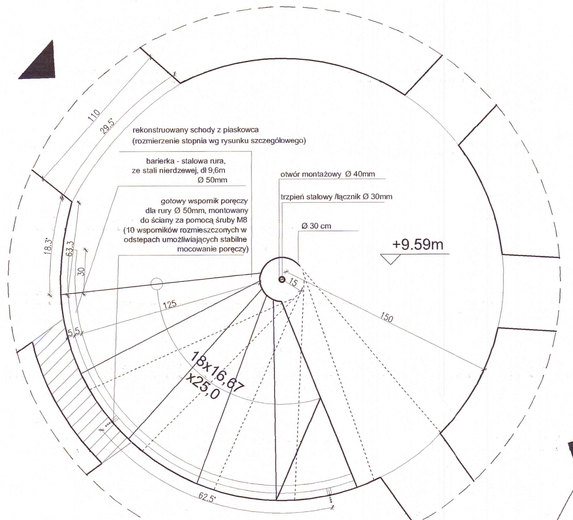



WIDOK SCHODÓW 1

# RZUT SCHODÓW - RZUT PODDASZA

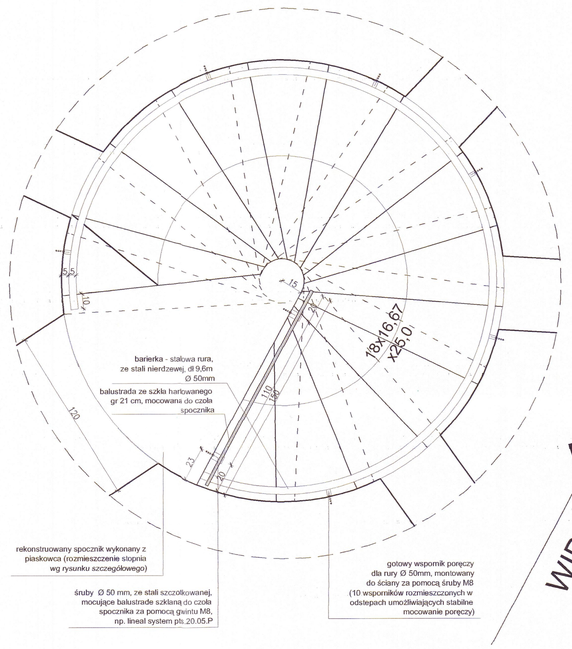


WIDOK SCHODÓW 1


# ROZLICZENIE SCHODÓW

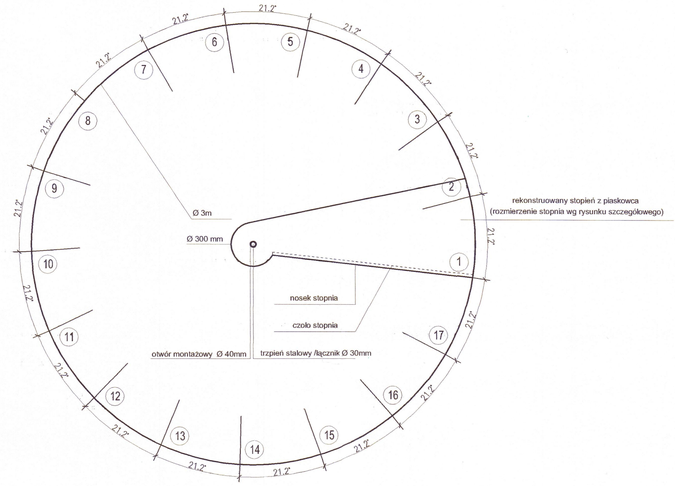


DETAL SPOCZNIKA KAMIENNEGO


rekonstruowany spocznik wykonany z
bloku kamiennego - wykonać z
kamienia tożsamego z
historycznym (piaskowiec)


# WIDOK SCHODÓW 1

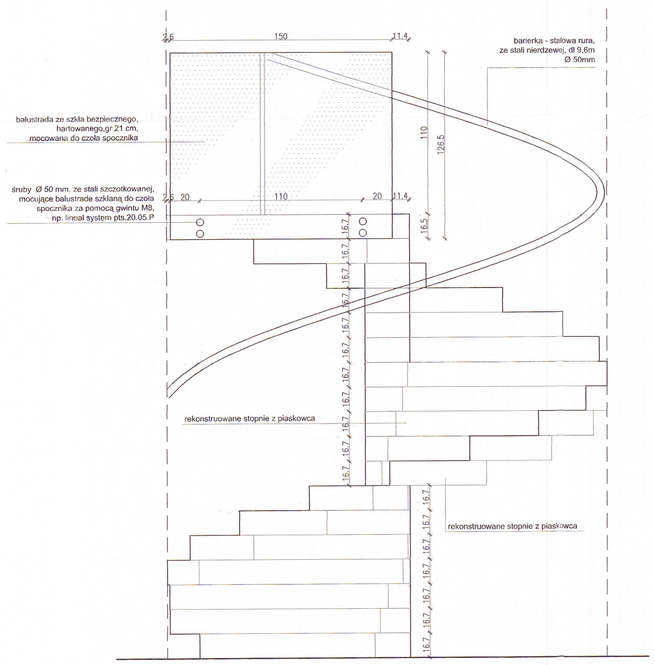




DETAL STOPNIA KAMIENNEGO
(17 stopni kamiennych)

rekonstruowany stopień wykonany z
bloku kamiennego - wykonać z
kamienia tożsamego z
historycznym (piaskowiec)

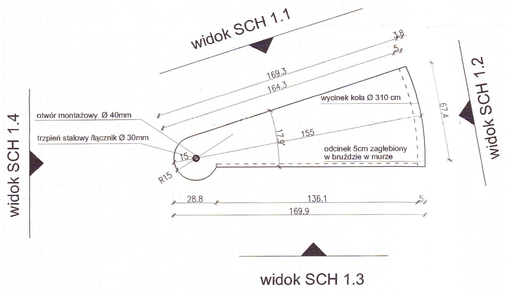


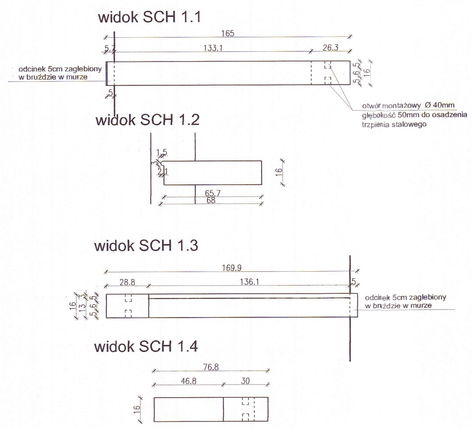


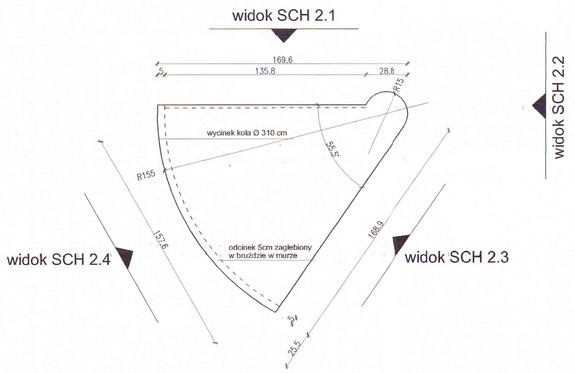

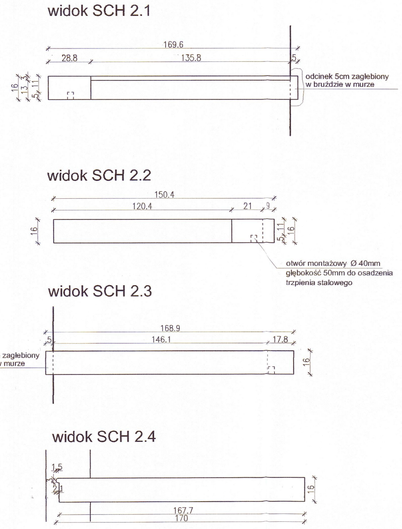SCHEMAT UŁOŻENIA STOPNI

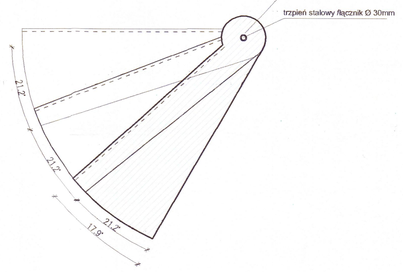


Uwaga!: wszystkie wymiary sprawdzić na budowie.

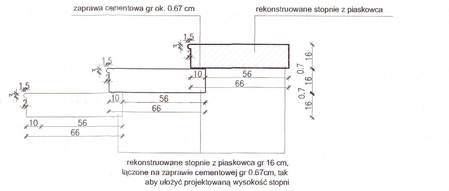URBANISTYKA+ARCHITEKTURA+KONSERWACJA+MODERNIZACJE+WNĘTRZA+INWESTYCJE


STUDIO ARCHITEKTONICZNE – ANDRZEJ KADŁUCZKA – PROF.DR INŻ. ARCHITEKT SARP
ADRES STUDIA: 31-425 KRAKÓW, ul. ROGATKA 3/8, tel/fax: (48)12/418 0014, tel/fax: (48) 12/418 10 56
ADRES DO KORESPONDENCJI: 30-075 KRAKÓW, UL.NORMANDZKA 34 TEL./FAX:+48/12/633-65-13


OBIEKT: OFICYNA POŁUDNIOWA PAŁACU W KAMIEŃCU ZĄBKOWICKIM
57-230 KAMIENIEC ZĄBKOWICKI, UL. ZAMKOWA
DZIAŁKA NR: 936/4

INWESTYCJA: ODTWORZENIE I PRZEBUDOWA OFICYNY POŁUDNIOWEJ ( STAJNI )
ZESPOŁU PAŁACOWEGO W KAMIEŃCU ZĄBKOWICKIM

PROJEKT: PROJEKT WYKONAWCZY

TYTUŁ RYSUNKU: KL. SCHODOWA K1 - REKONSTRUKCJA

INWESTOR: GMINA KAMIENIEC ZĄBKOWICKI
57-230 KAMIENIEC ZĄBKOWICKI, UL.ZĄBKOWICKA 26

GŁ.PROJ./AUTOR: PROF.ARCH. ANDRZEJ KADŁUCZKA upr. proj. 220/82 PODPIS:.....

WSPÓŁPRACA : ARCH. DOMINIK PRZYGODZKI PODPIS:.....

WSPÓŁPRACA : ARCH. KATARZYNA MATLINGIEWICZ PODPIS:.....

SKALA 1:20 DATA: 2014 RYS.:21