
PRZEKRÓJ KONSTRUKCYJNY
ODCINEK I, SKALA 1:50

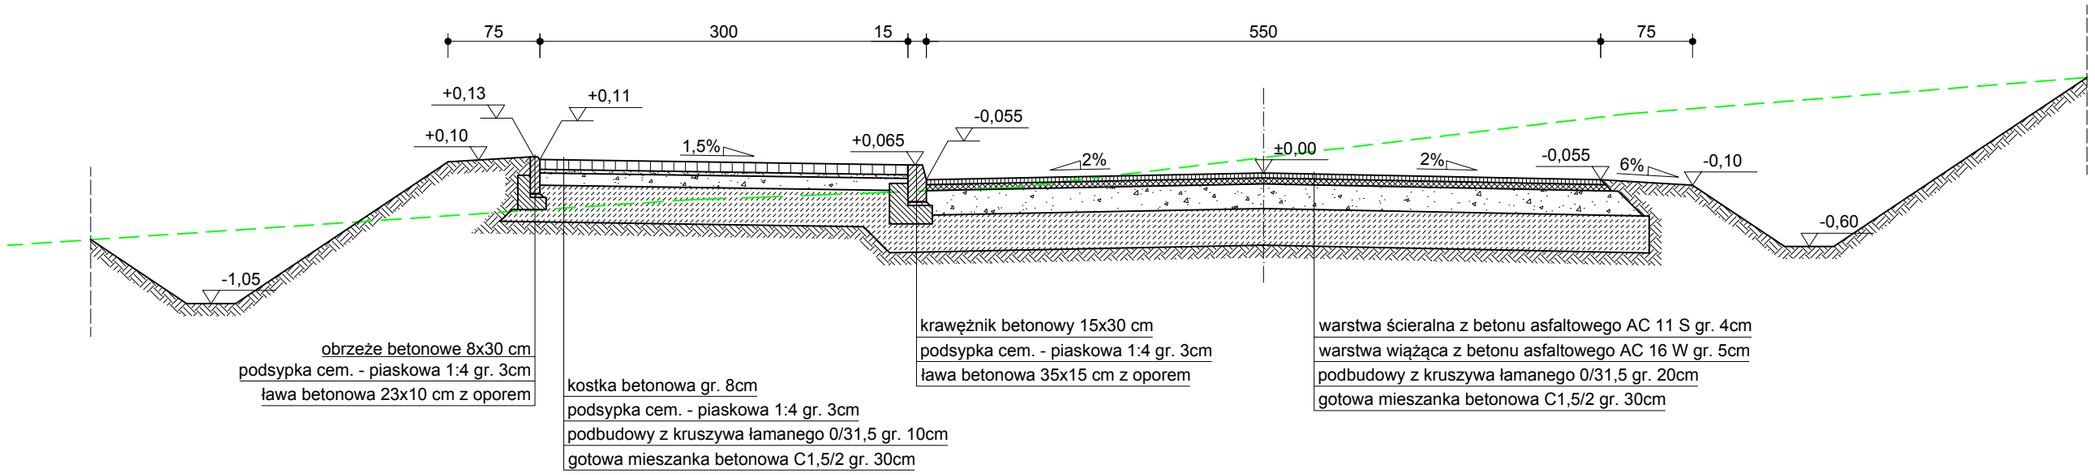


obrzeże betonowe 8x30 cm
podsypka cem. - piaskowa 1:4 gr. 3cm
ława betonowa 23x10 cm z oporem

kostka betonowa gr. 8cm
podsypka cem. - piaskowa 1:4 gr. 3cm
podbudowy z kruszywa łamanego 0/31,5 gr. 10cm
gotowa mieszanka betonowa C1,5/2 gr. 30cm

krawężnik betonowy 15x30 cm
podsypka cem. - piaskowa 1:4 gr. 3cm
ława betonowa 35x15 cm z oporem

warstwa ścieralna z betonu asfaltowego AC 11 S gr. 4cm
warstwa wiążąca z betonu asfaltowego AC 16 W gr. 5cm
podbudowy z kruszywa łamanego 0/31,5 gr. 20cm
gotowa mieszanka betonowa C1,5/2 gr. 30cm

PRZEKRÓJ KONSTRUKCYJNY
ODCINEK II, SKALA 1:50

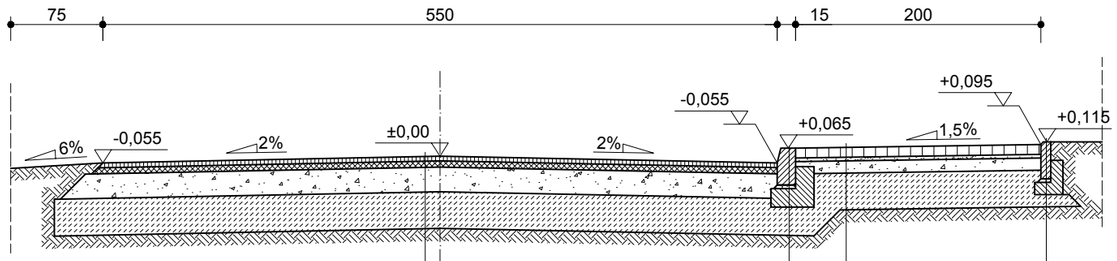

warstwa ścieralna z betonu asfaltowego AC 11 S gr. 4cm
warstwa wiążąca z betonu asfaltowego AC 16 W gr. 5cm
podbudowy z kruszywa łamanego 0/31,5 gr. 20cm
gotowa mieszanka betonowa C1,5/2 gr. 30cm

krawężnik betonowy 15x30 cm
podsypka cem. - piaskowa 1:4 gr. 3cm
ława betonowa 35x15 cm z oporem

kostka betonowa gr. 8cm
podsypka cem. - piaskowa 1:4 gr. 3cm
podbudowy z kruszywa łamanego 0/31,5 gr. 10cm
gotowa mieszanka betonowa C1,5/2 gr. 30cm

obrzeże betonowe 8x30 cm
podsypka cem. - piaskowa 1:4 gr. 3cm
ława betonowa 23x10 cm z oporem

Inwestor:
Gmina Kamieniec Ząbkowicki
ul. Ząbkowicka 26, 57-230 Kamieniec Ząbkowicki

Temat:
Przebudowa drogi gminnej wewnętrznej zlokalizowanej na dz. nr 393, 313, 314/4, 314/5, 355 do parametrów wymaganych dla dróg publicznych

Treść rys.:			Skala:
Projekt zagospodarowania terenu			1:50
Opracował	Maciej Haczkowski		Nr rys.: 2