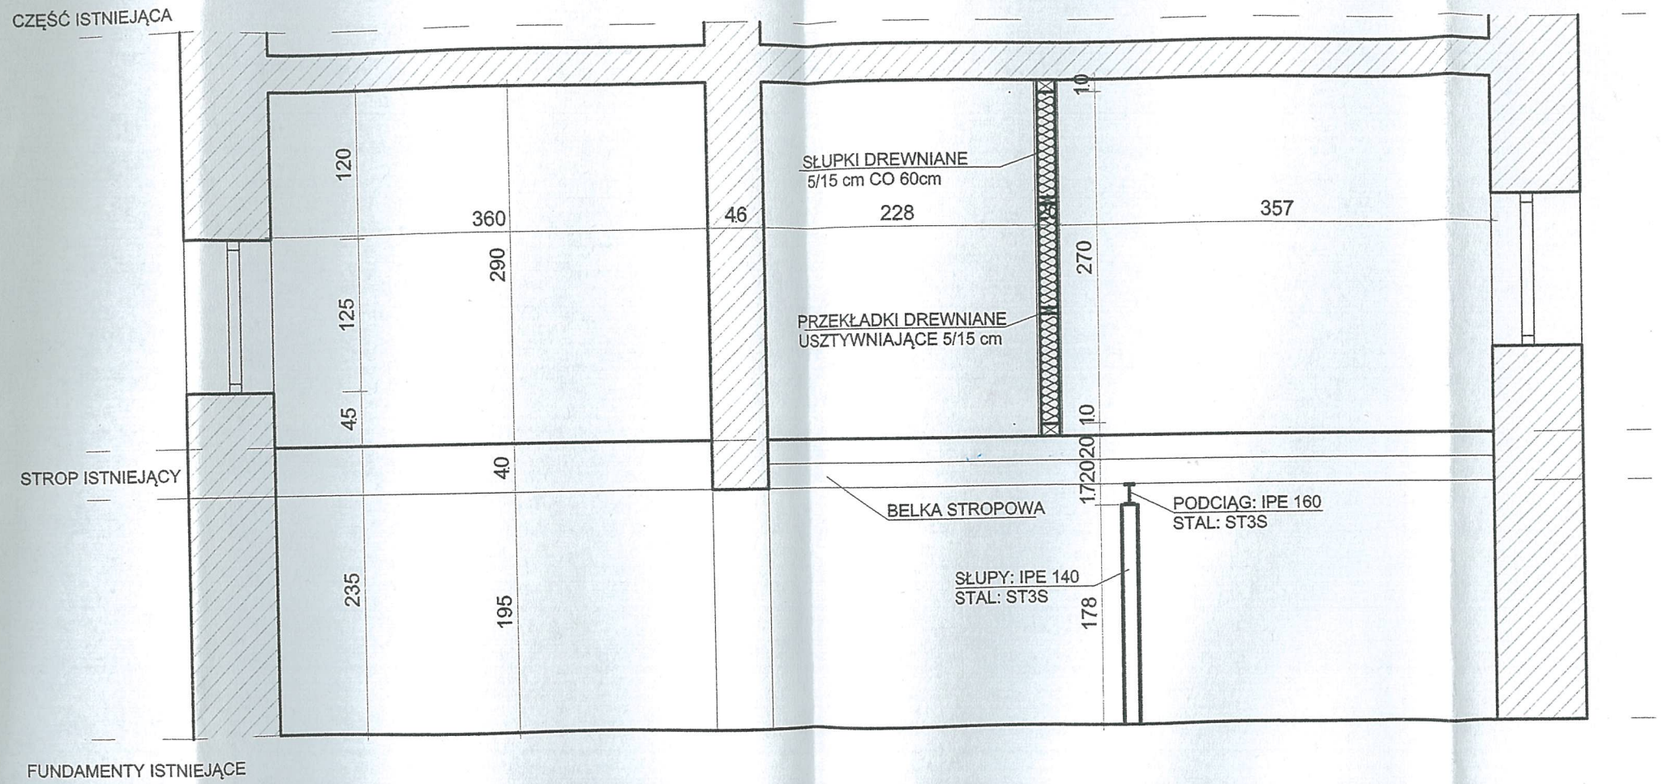


Czesław Szmigielski
TECHNIK BUDOWLANY
Upr. do projektowania, kierowania, nadzorowania
kontrolowania i oceny budynków i budowli.
Upr. 252/70 i 404/88 UW
ul. Wojska Polskiego 15/9, 57-100 Strzelin

inż. Marek WILKOSZ
upr. bud. nr 445/89/UW
§ 5 ust. 2; § 7; § 6 ust. 3;
§ 13 ust. 1 pkt. 2

Ravedo Marek Wilkosz, ul. Grunwaldzka 23, 57-220 Ziębice			
OBIEKT: BUDYNEK MIESZKALNY W DOBOSZOWICACH			STADIUM: PR. TECH. - PROJ. BUD.
TYTUŁ RYSUNKU: PRZEKRÓJ PIONOWY A-A - PROJEKTOWANY			BRANŻA: BUDOWLANA
INWESTOR: GMINA KAMIENIEC ZĄBKOWICKI			SKALA: 1:50
PROJEKTANT ARCHITEKTURA: INŻ. MAREK WILKOSZ	NR UPR.: 445/89/UW	PODPIS:	DATA: SIERPIEŃ 2013
PROJEKTANT KONSTRUKCJA:		PODPIS:	nr rys. 5.2K
ASYSTENT PROJEKTANTA: inż. bud. P. Kowalczyk / mgr inż. bud. M. Szczurek			