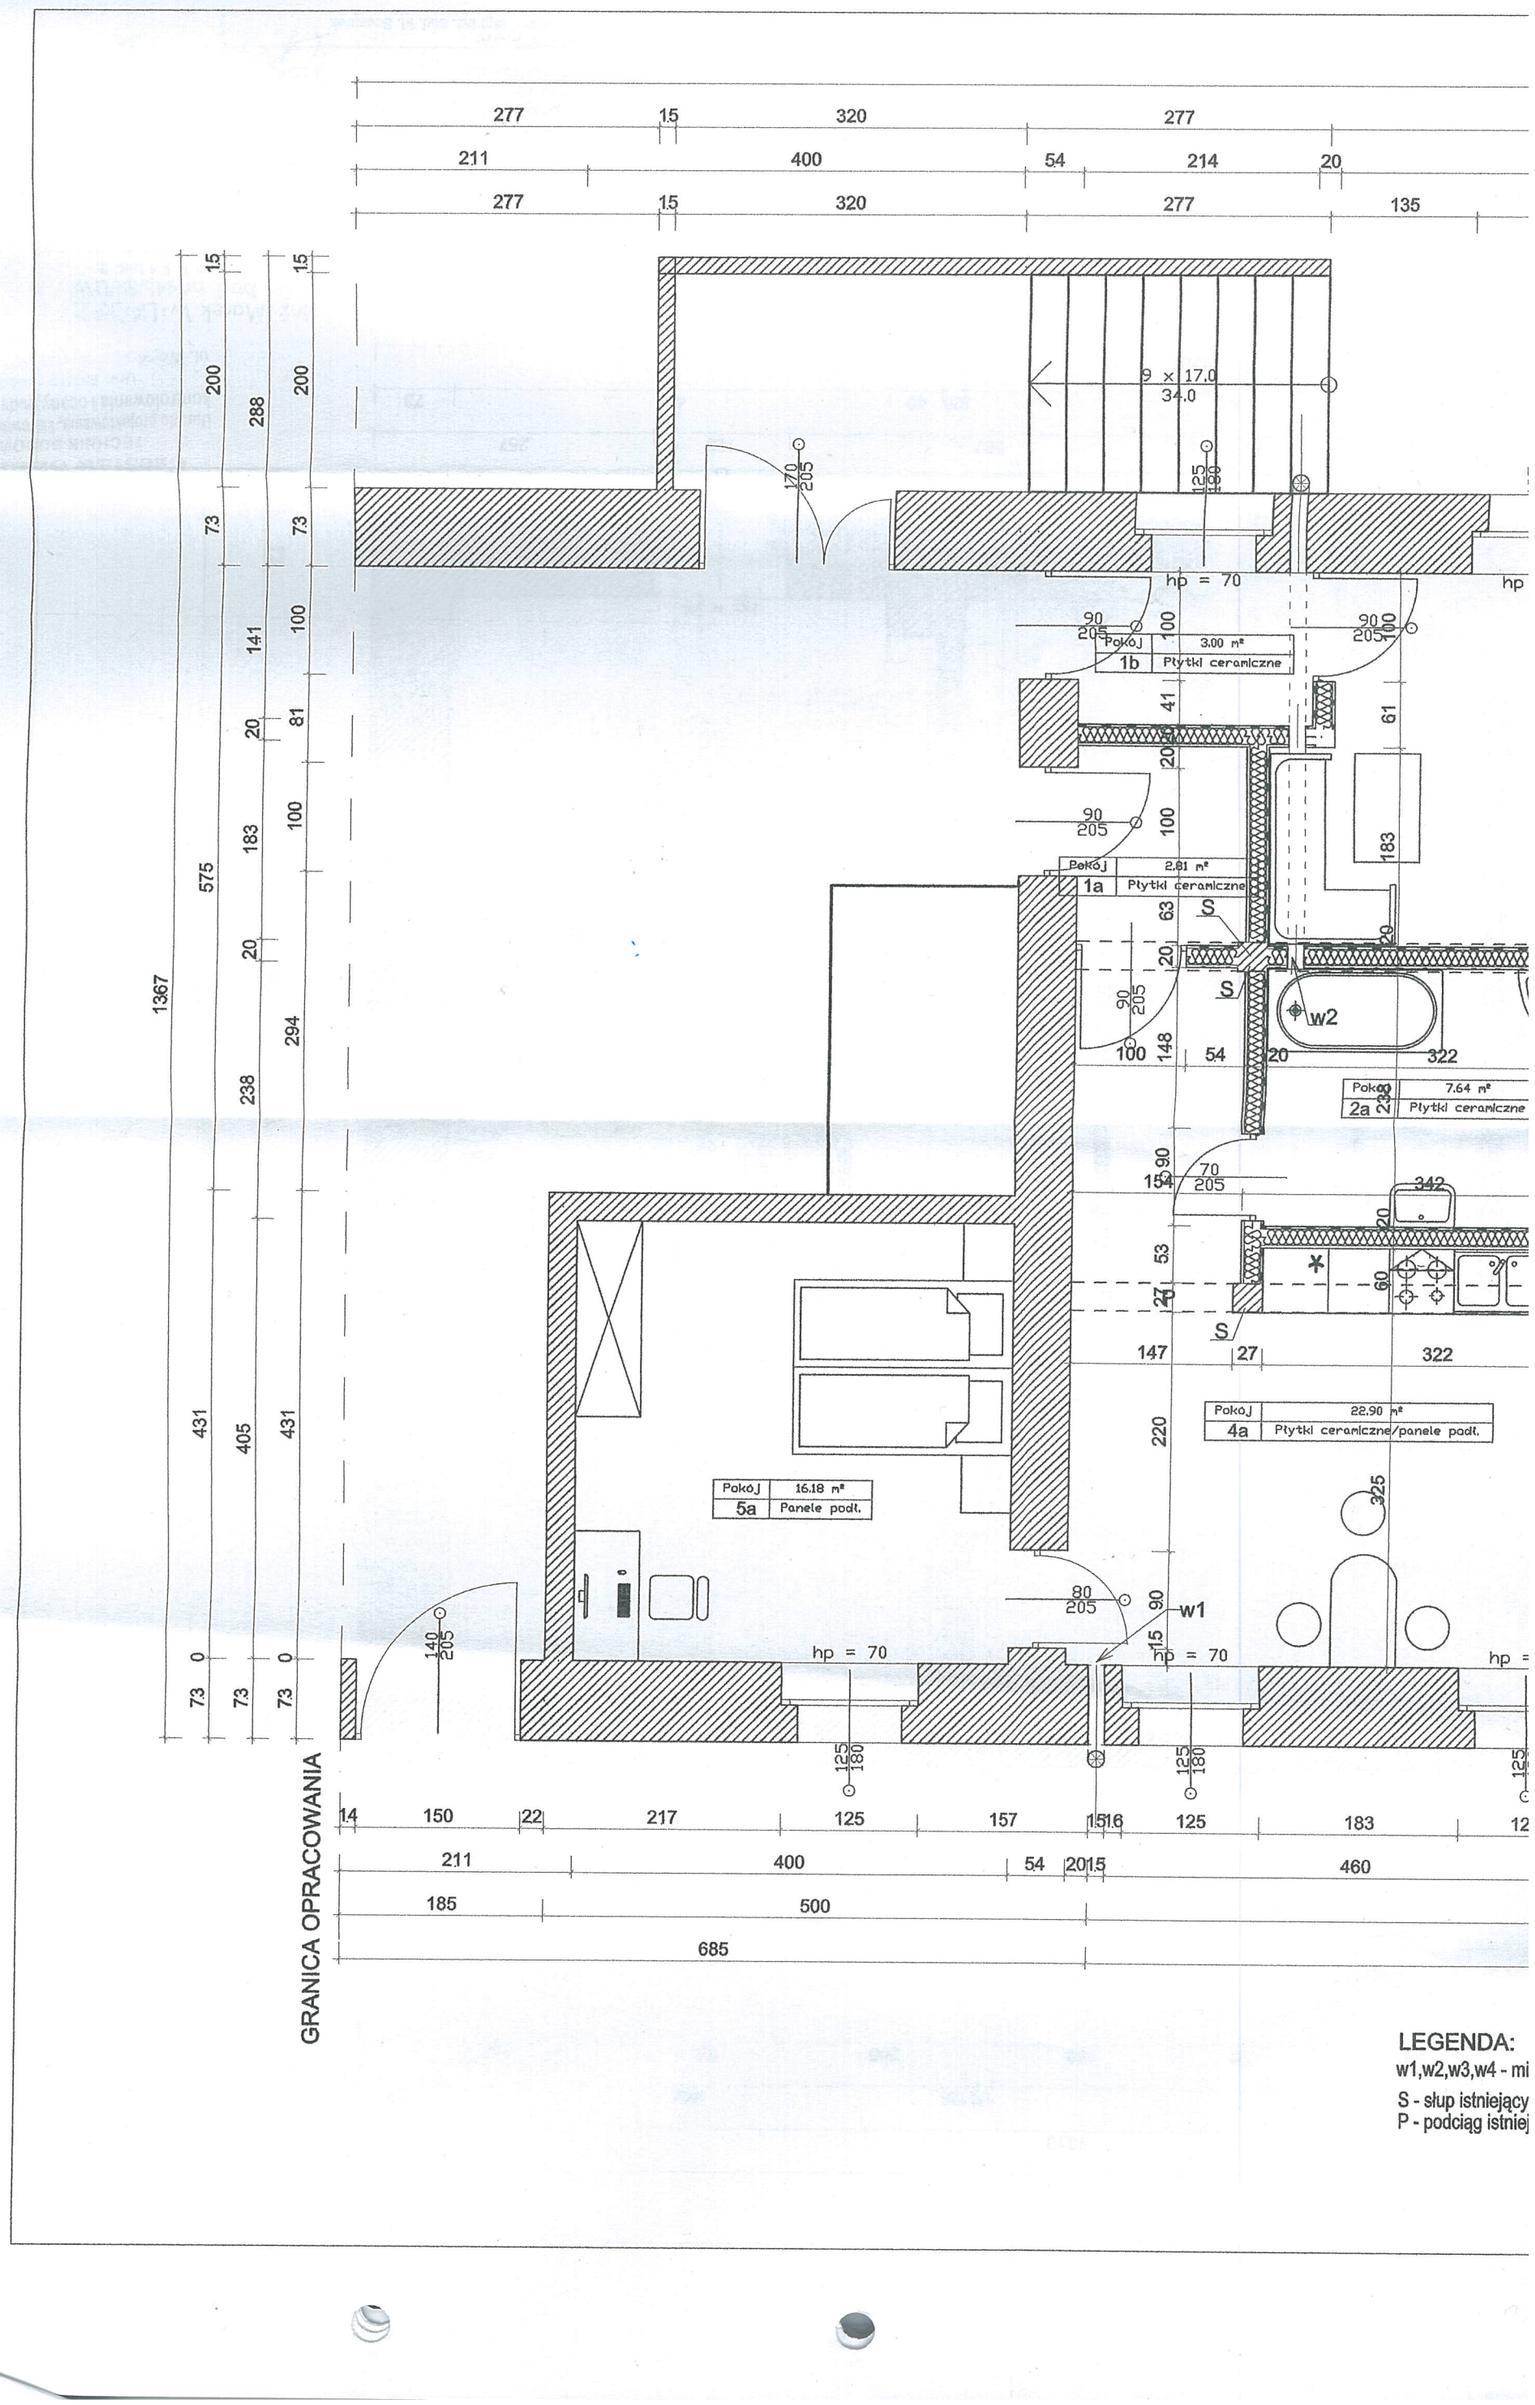


LEGENDA:

w1,w2,w3,w4 - mi

S - słup istniejący

P - podciąg istniej