GMINA KAMIENIEC ZĄBKOWICKI
ul. Ząbkowicka 26
57-230 Kamieniec Ząbkowicki
woj. dolnośląskie

Kamieniec Ząbkowicki 2016.02.08

ZAPYTANIE OFERTOWE

Nr BGP/ZW-R/03/2016

W związku z art.4 pkt.8 ustawy z dnia 29 stycznia 2004 roku Prawo Zamówień Publicznych (tekst jednolity Dz. U. z 2013 r. N poz. 907 z późniejszymi zmianami) zwracamy się z zapytaniem ofertowym o cenę wykonania robót przy zabytku wpisanym do rejestru.

1. **Zleceniodawca: Gmina Kamieniec Ząbkowicki ul. Ząbkowicka 26 57-230 Kamieniec Ząbkowicki.**

2. **Przedmiot zapytania** :
   Montaż fontanny na centralnym tarasie pałacu wraz z częściowym jego zagospodarowaniem.
   W skład zadania wchodzą:
   A. **Przygotowanie istniejącej niecki fontanny o promieniu 620 cm.** Polegający na :
   - rozebranie skorodowany mur z cegły stanowiący wewnętrzną ścianę wraz z zastąpieniem go cegłą klinkierową.
   - wykonanie wierzchniej warstwy dna fontanny uszczelnić warstwą izolacyjną a następnie położyć cienką warstwę betonu zbrojonego siatką metalową wraz z dylatacją i warstwą z cegły.
   - odtworzyć nakrywy z elementów betonowych (struktura marmuru białego) w ilości około 50% a także ułożyć istniejące nakrywy betonowe.
   - wykonanie wokół fontanny pasu o szerokości 60 cm z drobnego grysu marmurowego.
   - w trakcie prac zamontować elementy technologiczne do trysków fontanny oraz do nawodnienia, przelewu i spuszczania wody z niecki.

   B. **Zakup i montaż fontanny następującego** typu : pompa z filtrem, dysze główną do fontanny typu trzy poziomowy wulkan o wysokości słupa wody do 15,00 m. , 4 szt. dysze do wodotrysku wysokość słupa wody 1,00m. , podświetlenie i inne konieczne urządzenia.
   -montaż fontanny w obiegu zamkniętym

   C. **Ukształtowanie klombów – rabatów** bez szaty roślinnej. Obrzeża trawników i rabatów z stalowej bednarki szerokości 110 mm. Zakotwionej przy pomocy stalowych prętów dł. 200 mm.

D. **Wykonanie dróg –dróżek** o nawierzchni żwirowej o układzie korytkowym. Drogi z tłucznia kamiennego i żwiru.

E. W załączeniu trzy rysunki wraz z zakresem prac.

3. **Termin realizacji zlecenia do 29 kwiecień 2016 roku.**

4. **Kryteria oceny :**
   - Oferowana cena
   - Udokumentowanie posiadania stosownych kwalifikacji (obiekt wpisany do rejestru zabytków).
   - Udokumentowane dwie prace projektowe o podobnym zakresie na minimalną wartość 10.000 zł każda.

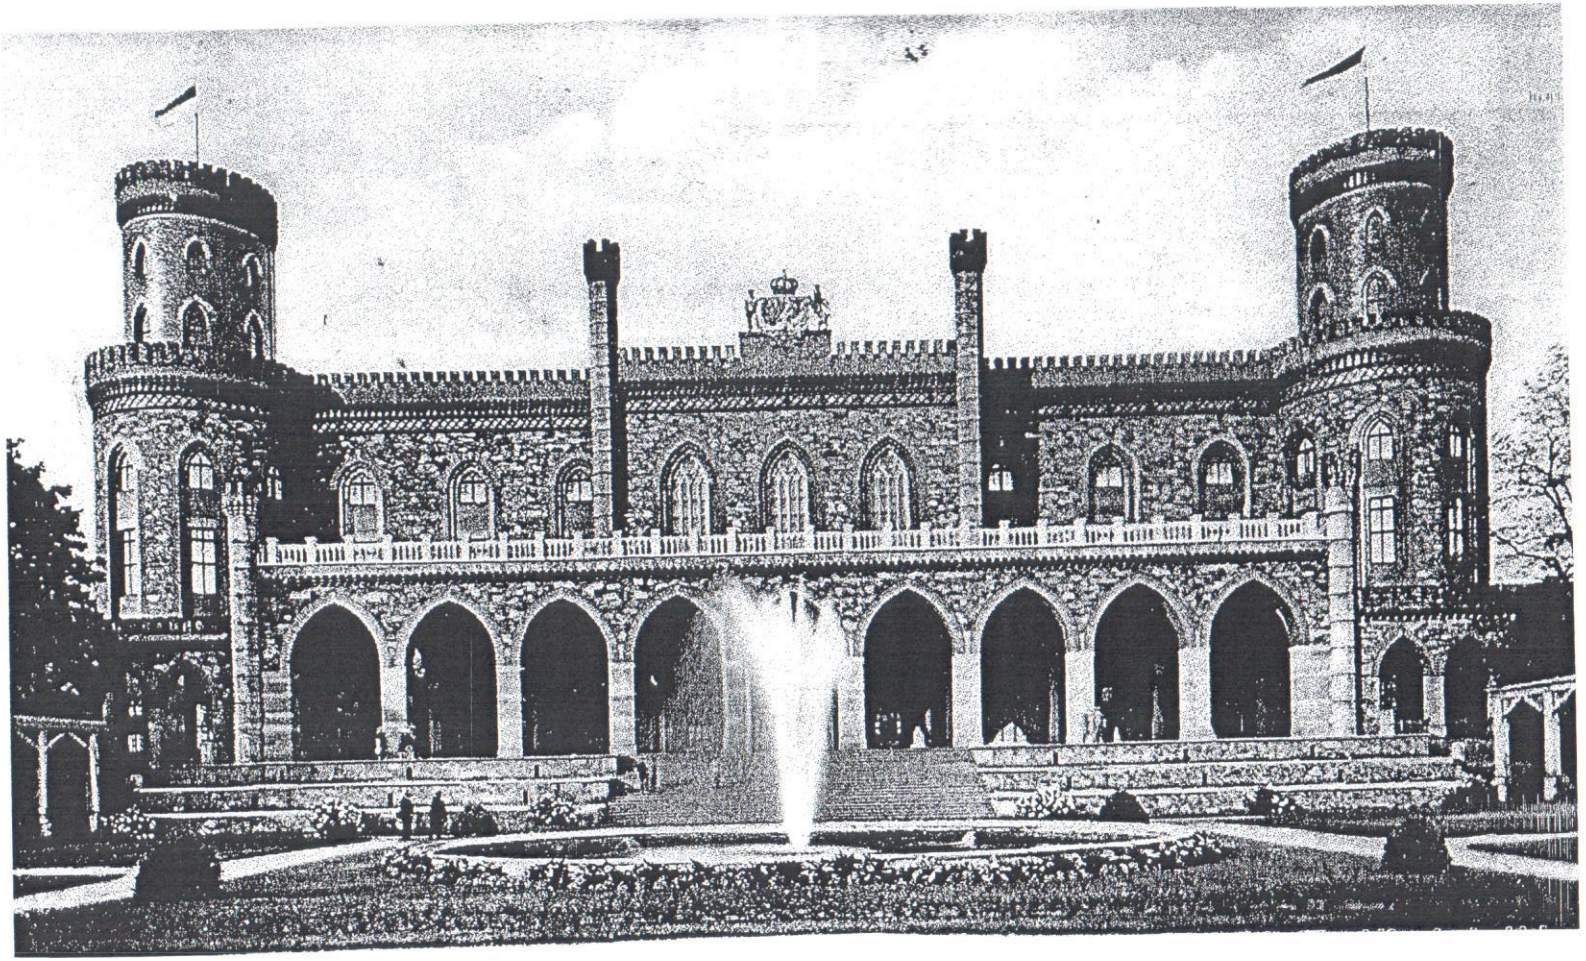
5. **Inne istotne warunki zamówienia:**
   - Należy złożyć ofertę obejmująca pełen zakres prac wskazanych wyżej.
   - Wymagany minimalny termin ważności oferty 30 dni od daty złożenia.
   - Wartość zadania nie może przekroczyć kwoty 30.000,00 Euro netto.
   - Pełne informacje na temat zadania można uzyskać w siedzibie UG Kamieniec Ząbkowicki ul. Ząbkowicka 26 pok. Nr 1 nr telefonu 748162020 lub adres ziemczonek@kamienieczabkowicki.eu

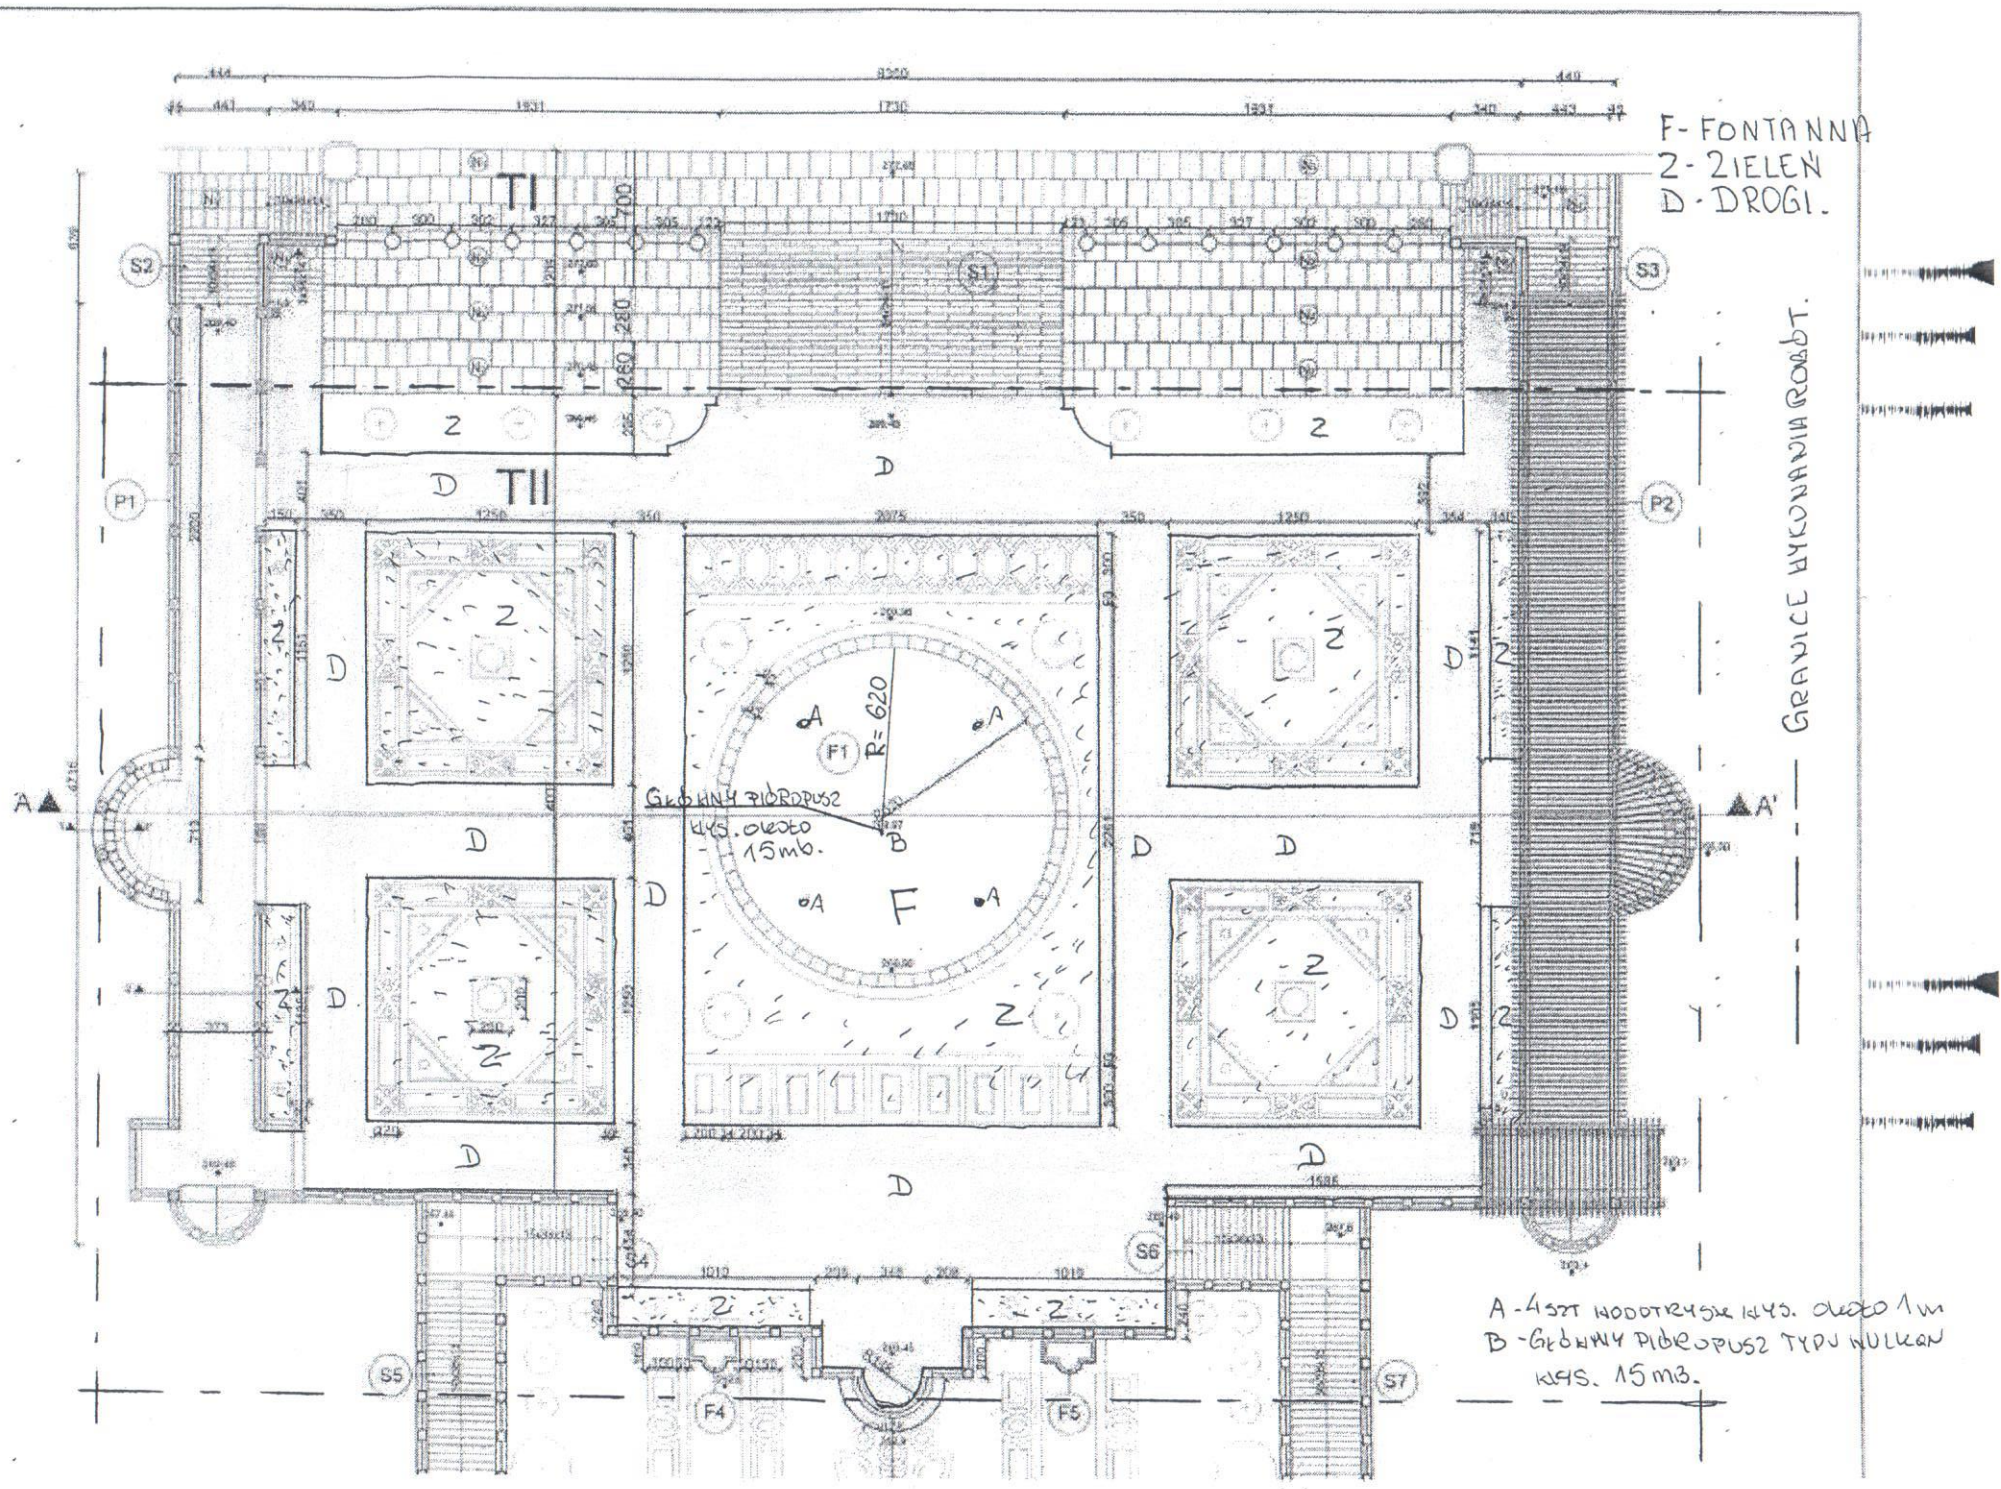
6. **Sposób przygotowania oferty:**
   - Ofertę przygotować w formie kosztorysu ofertowego obejmującego pełen zakres robót.
   - Ofertę złożyć w nieprzekraczalnym terminie do 19 luty 2016 roku godz. 10.00 w siedzibie Urzędu Gminy Kamieniec Ząbkowicki ul. Ząbkowicka 26 57-230 Kamieniec Ząbkowicki pok. Nr 10 (sekretariat)
   - Kosztorys ofertowy dostarczyć w zalakowanej kopercie z napisem **„Fontanna taras centralny"**

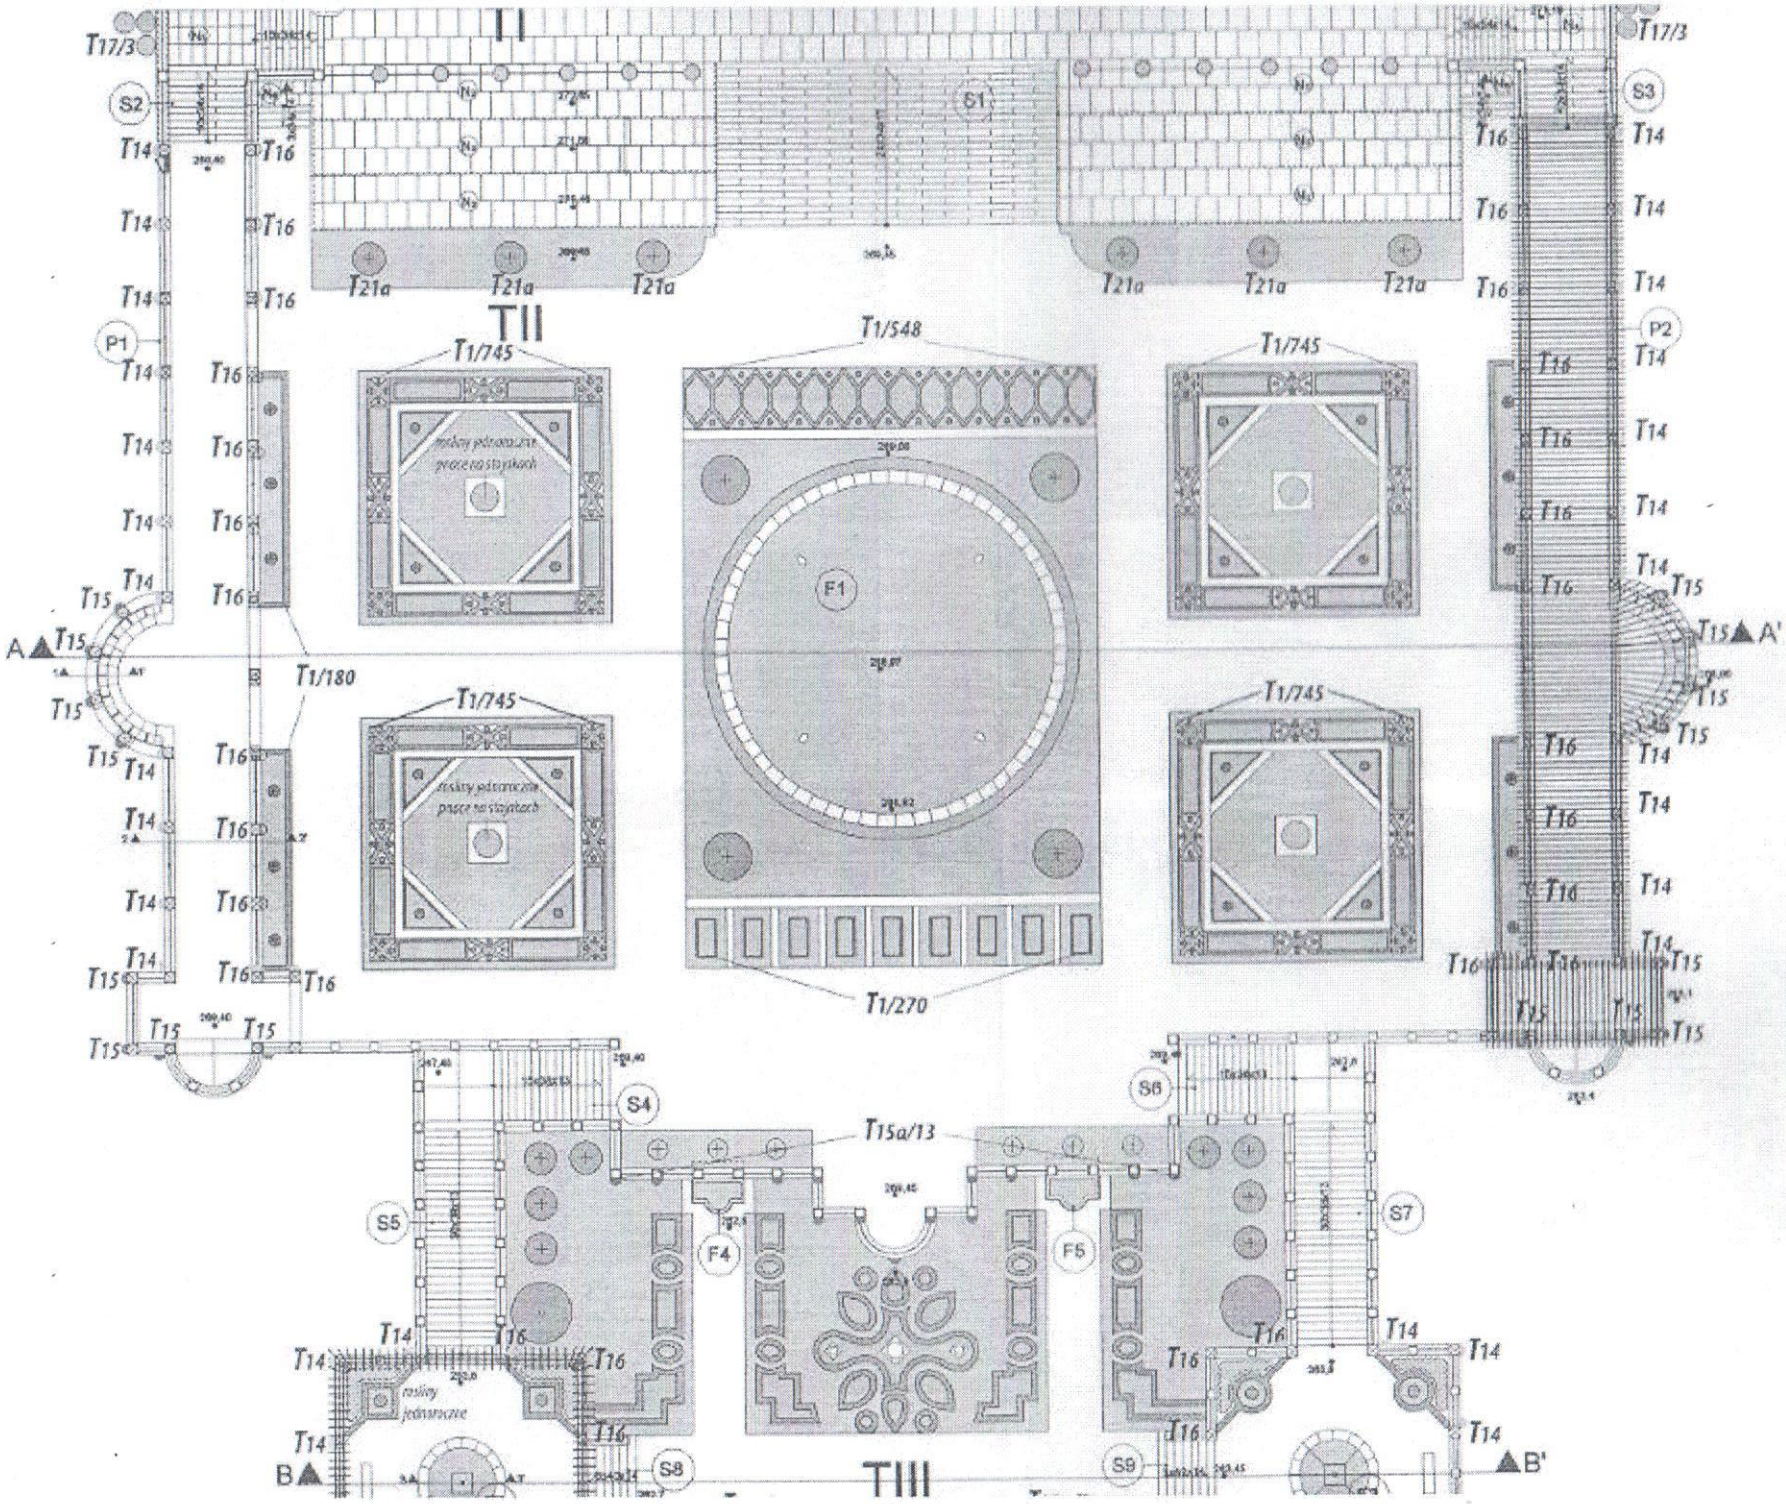
7. **Urząd zastrzega sobie prawo unieważnienia zapytania ofertowego bez podania przyczyn.**

WÓJT GMINY
Kamieniec Ząbkowicki
mgr Marcin Czerniec

Z up. Wójta Gminy Kamieniec Ząbkowicki:
Marian Ziemczonek
Inż. ds. nadzoru budowlanego
oraz gospodarki obiektami komunalnymi




F- FONTANNA
Z- ZIELEŃ
D- DROGI.
GRANICE WYKONANIA ROBÓT.
TI
TII
S1
S2
S3
S4
S5
S6
S7
P1
P2
F1
F4
F5
R=620
GŁÓWNY PODPUST
KAS. OKRĄG 15mb.
A-4 SZT HYDRANTY KAS. OKRĄG 1m
B-GŁÓWNY PODPUST TYPU WULKAN
KAS. 15mb.


TII
TIII
T17/3
S1
S2
S3
P1
P2
T21a
T1/745
T1/548
T1/180
T1/270
F1
A
A'
T15
T16
T14
S4
S5
S6
S7
S8
S9
T15a/13
F4
F5
B
B'