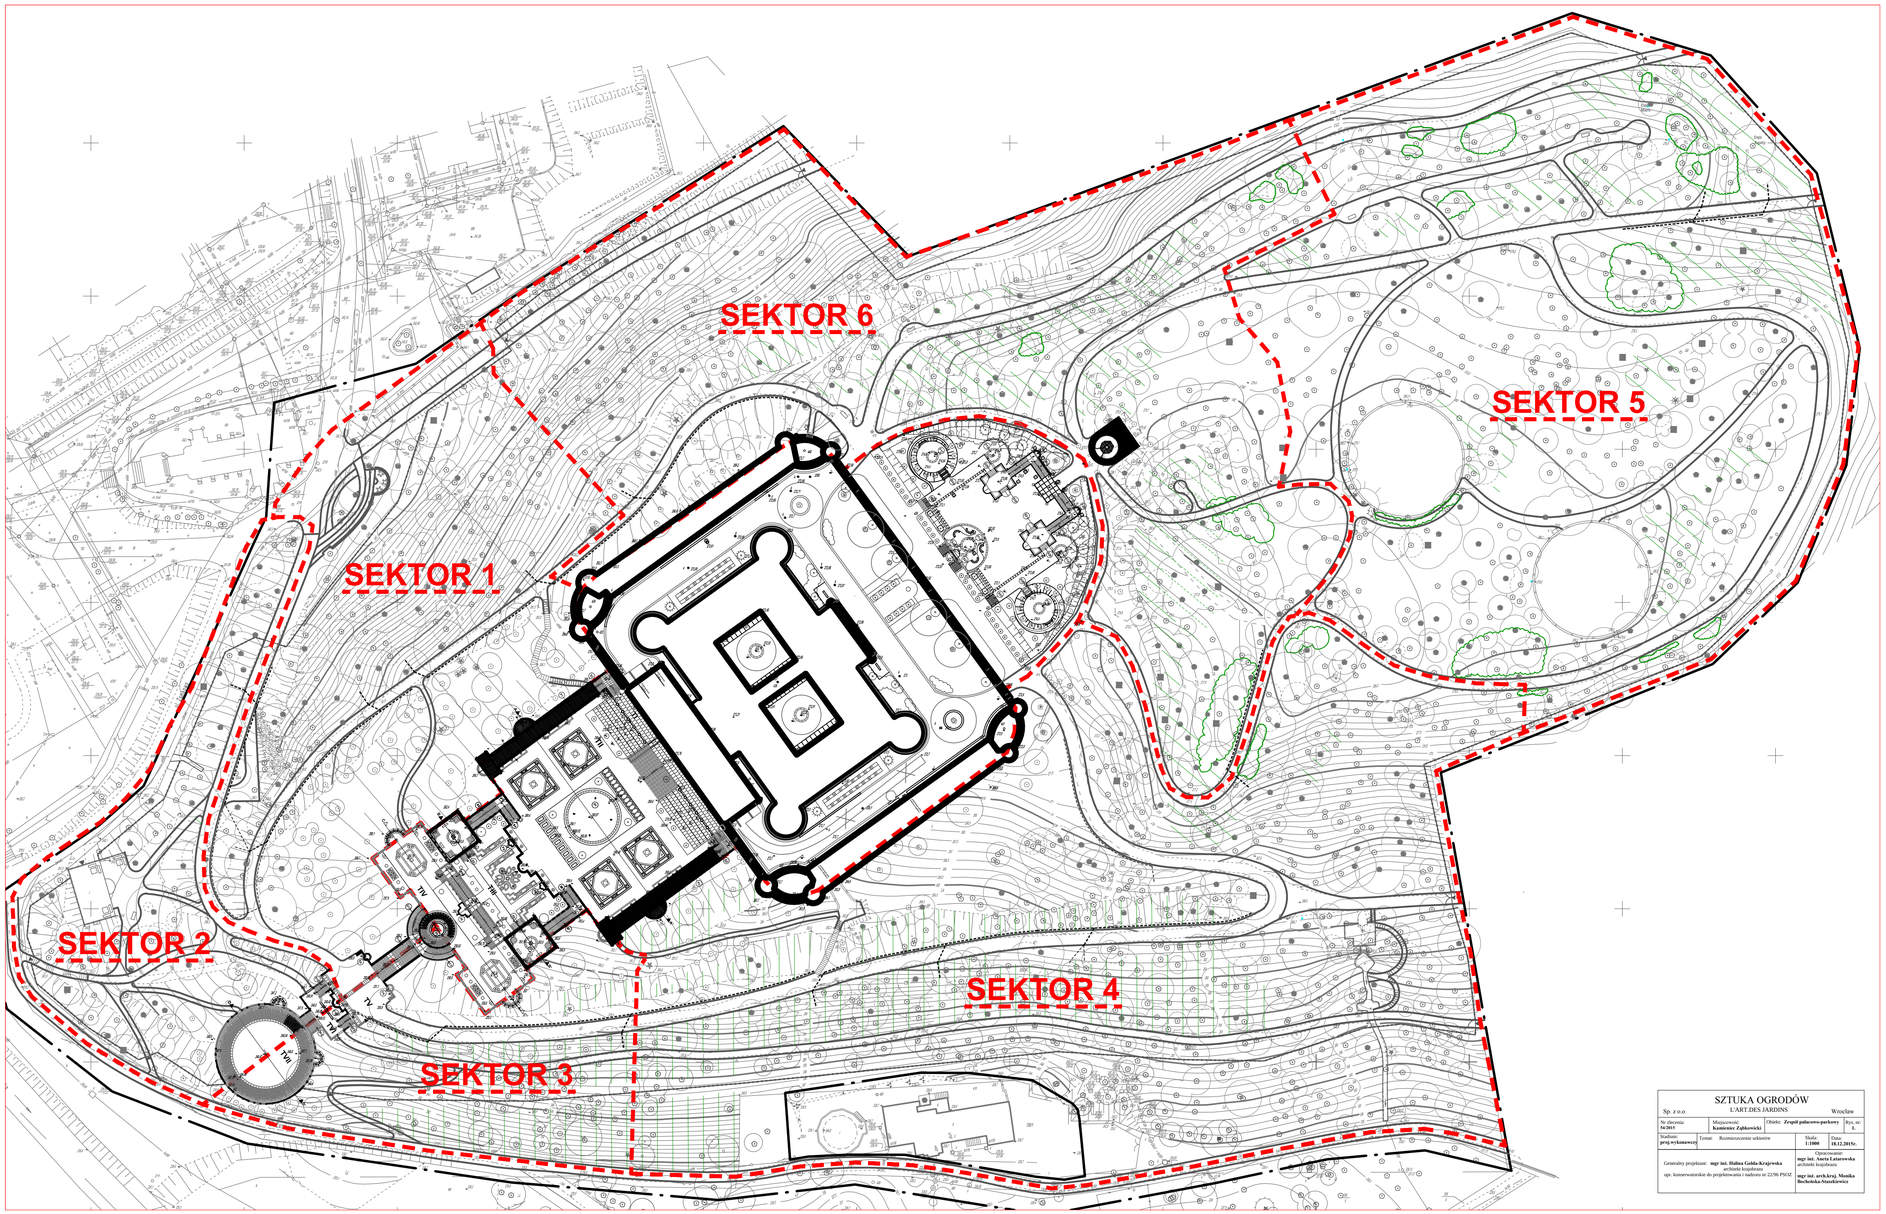


SZTUKA OGRODÓW
L'ART DES JARDINS
Sp. z o.o. Wrocław

Nr zlecenia: **SO/2015**	Miejscowość: **Kamieniec Ząbkowicki**	Obiekt: **Zespół pałacowo-parkowy**	Rys. nr 1.
Szablon: **proj. wykonawczy**	Temat: Rozmieszczenie sektorów	Skala: **1:1000**	Data: **10.12.2015r.**
Generalny projektant: **mgr inż. Halina Golda-Krajewska** architekt krajobrazu upr. konserwatorskie do projektowania i nadzoru nr 22/96 PSOZ		Opracowanie: **mgr inż. Aneta Latarowska** architekt krajobrazu **mgr inż. arch.kraj. Monika Bochińska-Stanclewicz**	