

# Skarpa -stan istniejący


1:100

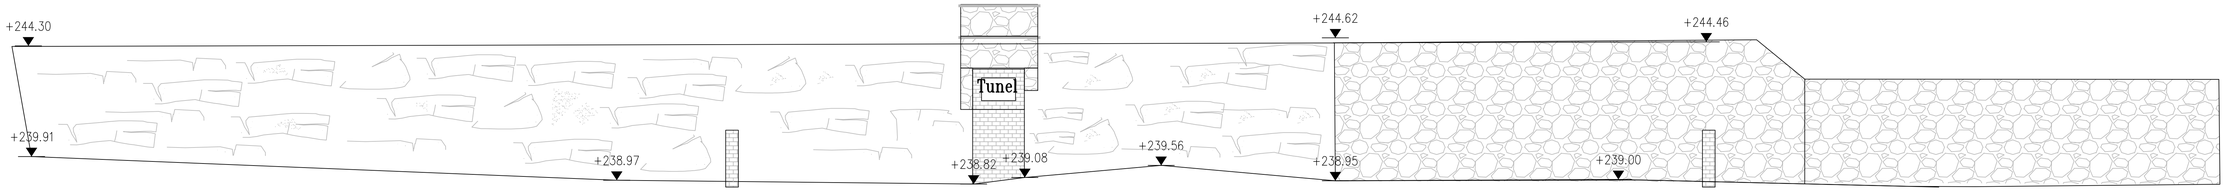


# Skarpa -stan projektowany

1:100

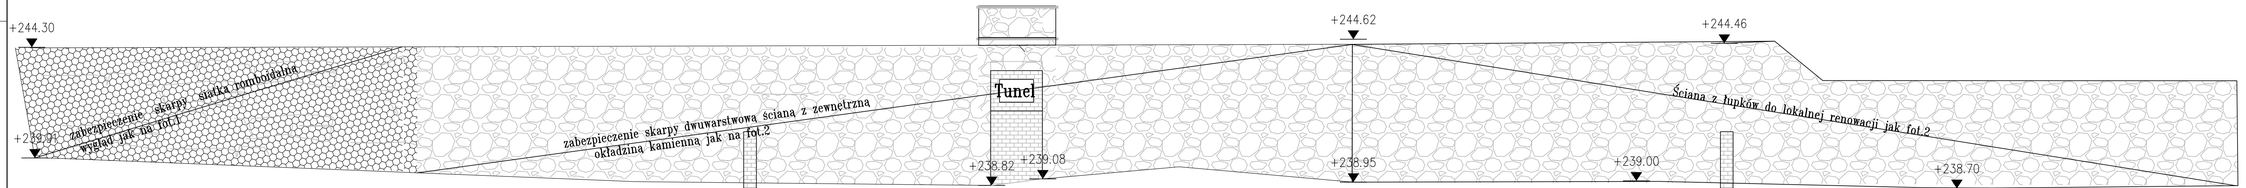

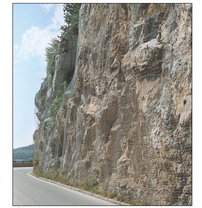Fotografia 1



Fotografia 2

**Rysunek ilustruje stan przed i po wzmocnieniu skarpy skalnej.**


Jednostka projektowa:

BIURO INŻYNIERSKIE BUDOWNICTWA
" MONOLIT-ANDERSZ"
Wrocław ul. Szczytnicka 41/2 tel. +48 601795553 (609071912)
e-mail : biuro@monolit-andersz.eu

Zespół projektowy:

| | Imię i nazwisko | Branża: | Uprawnienia | Podpis |
|---|---|---|---|---|
| Projektant | mgr inż. Grzegorz ANDERSZ | KONSTRUKCJA | 171/02/DUW | |
| Opracował | mgr inż. Grzegorz ANDERSZ | | 171/02/DUW | |
| Sprawdził | mgr inż. Anna ANDERSZ | | 426/92/UW | |


Nazwa rysunku:

Wzmocnienie skarpy skalnej dz.nr 936/4 AM 22 i 700/1 AM13 w Kamieńcu Ząbkowickim ul.Zamkowa 5,5a

| Stadium: | Numer rysunku: | Skala: | Data: |
|---|---|---|---|
| PROJEKT WYKONAWCZY | K-3 | 1:100 | 02-2016 |