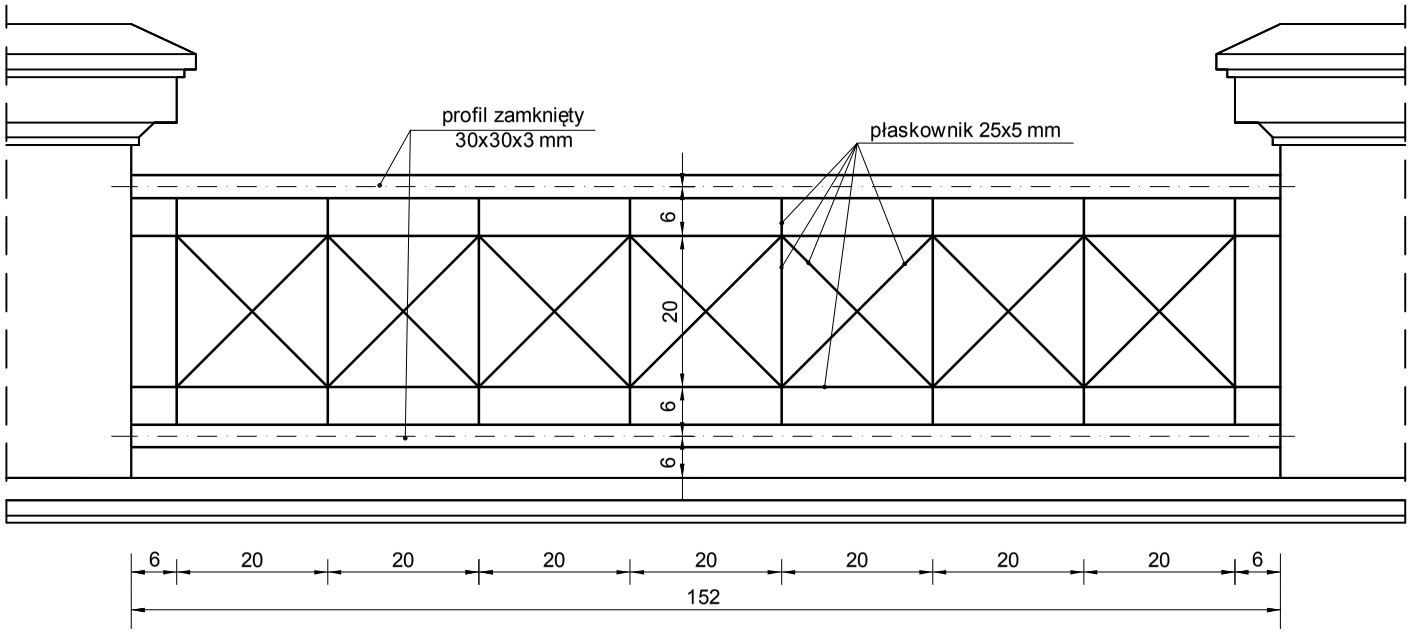


Usługi Inwestycyjno-Budowlane mgr inż. Jan Hetnar ul. Dąbrowskiego 14 48-370 Paczków tel./fax 77-431-73-05 e-mail: janhetnar@op.pl			
Przedmiot opracowania	**DOBUDOWA TARASU DO BUDYNKU GMINNEGO CENTRUM KULTURY** Lokalizacja: Kamieniec Ząbk., ul. Złotostocka 27, dz. bud. nr 1096	**Rysunek Nr**	**K-10**
Inwestor	**Gminne Centrum Kultury** 57-230 Kamieniec Ząbkowicki, ul. Złotostocka 27	**Skala**	**1 : 10**
Tytuł rysunku	**BALUSTRADA TARASU**	**Data**	Listopad **2014**
Projektant	**TADEUZ KORYTKOWSKI** uprawnienia budowlane 167/85/Op	**Podpis**	
Asystent projektanta	**mgr inż. JAN HETNAR** uprawnienia budowlane ANF 2/160/82	**Podpis**	