
RZUT KONSTRUKCJI STROPODACHU TARASU

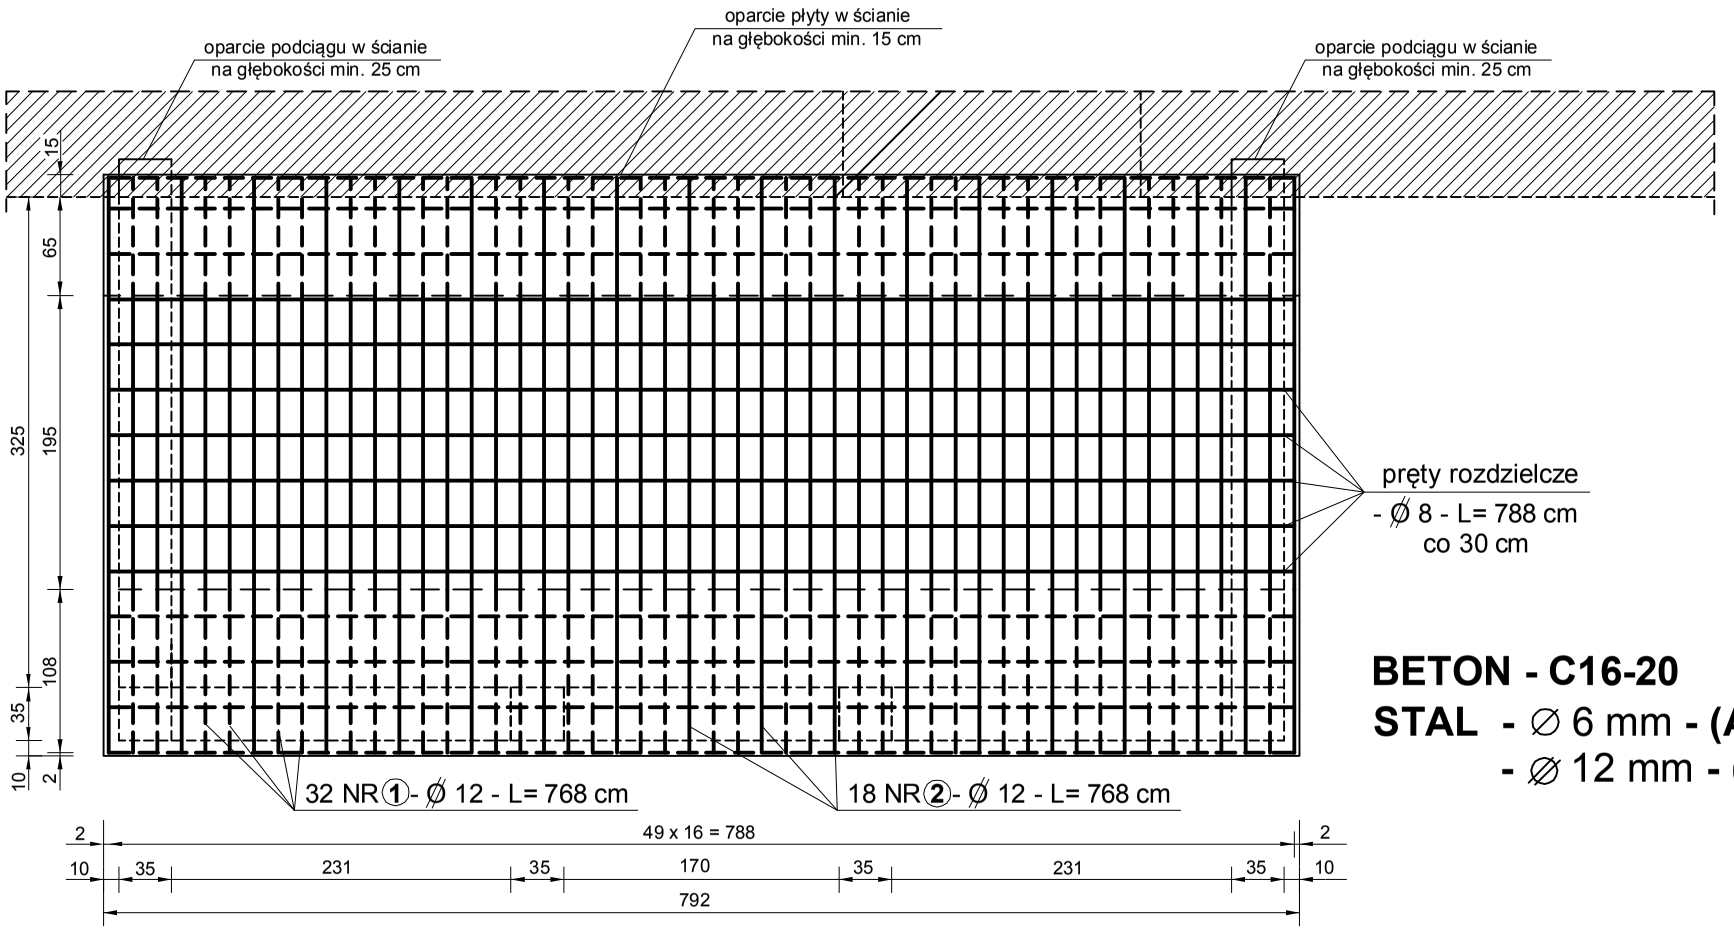

BETON - C16-20

STAL - ∅ 6 mm - (A-0)

- ∅ 12 mm - (A-III)



Usługi Inwestycyjno-Budowlane mgr inż. Jan Hetnar

ul. Dąbrowskiego 14 48-370 Paczków tel./fax 77-431-73-05 e-mail: janhetnar@op.pl

Przedmiot opracowania	DOBUDOWA TARASU DO BUDYNKU GMINNEGO CENTRUM KULTURY Lokalizacja: Kamieniec Ząbk., ul. Złotostocka 27, dz. bud. nr 1096	Rysunek Nr	K-7
Inwestor	Gminne Centrum Kultury 57-230 Kamieniec Ząbkowicki, ul. Złotostocka 27	Skala	1 : 50
Tytuł rysunku	**KONSTRUKCJA PŁYTY TARASU - poz. 2.0**	Data	Listopad 2014
Projektant	TADEUZ KORYTKOWSKI uprawnienia budowlane 167/85/Op	Podpis	
Asystent projektanta	mgr inż. JAN HETNAR uprawnienia budowlane ANF 2/160/82	Podpis	