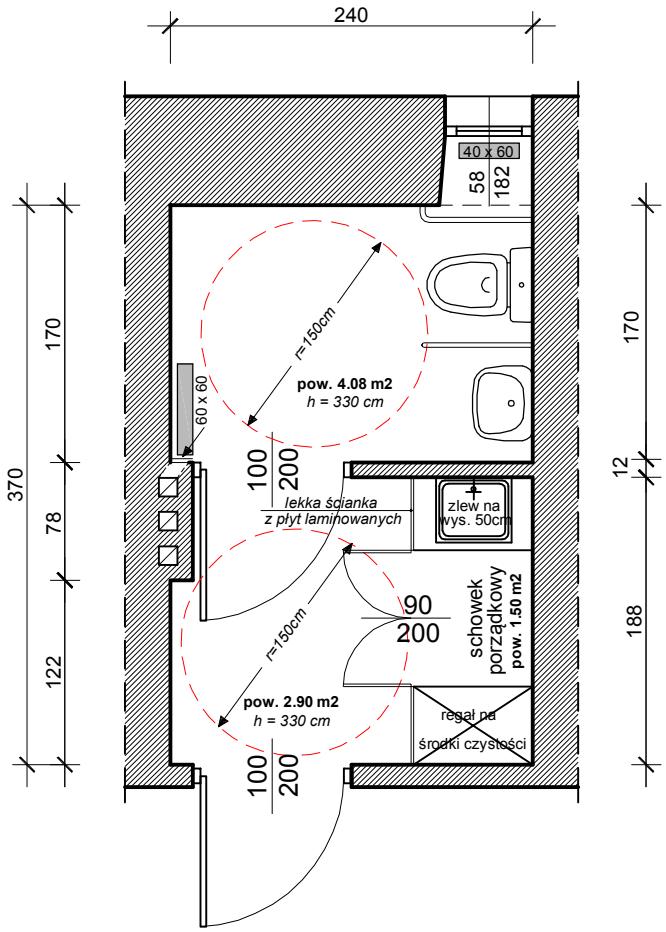


WC - I PIĘTRO
STAN PROJEKTOWANY
skala - 1:50