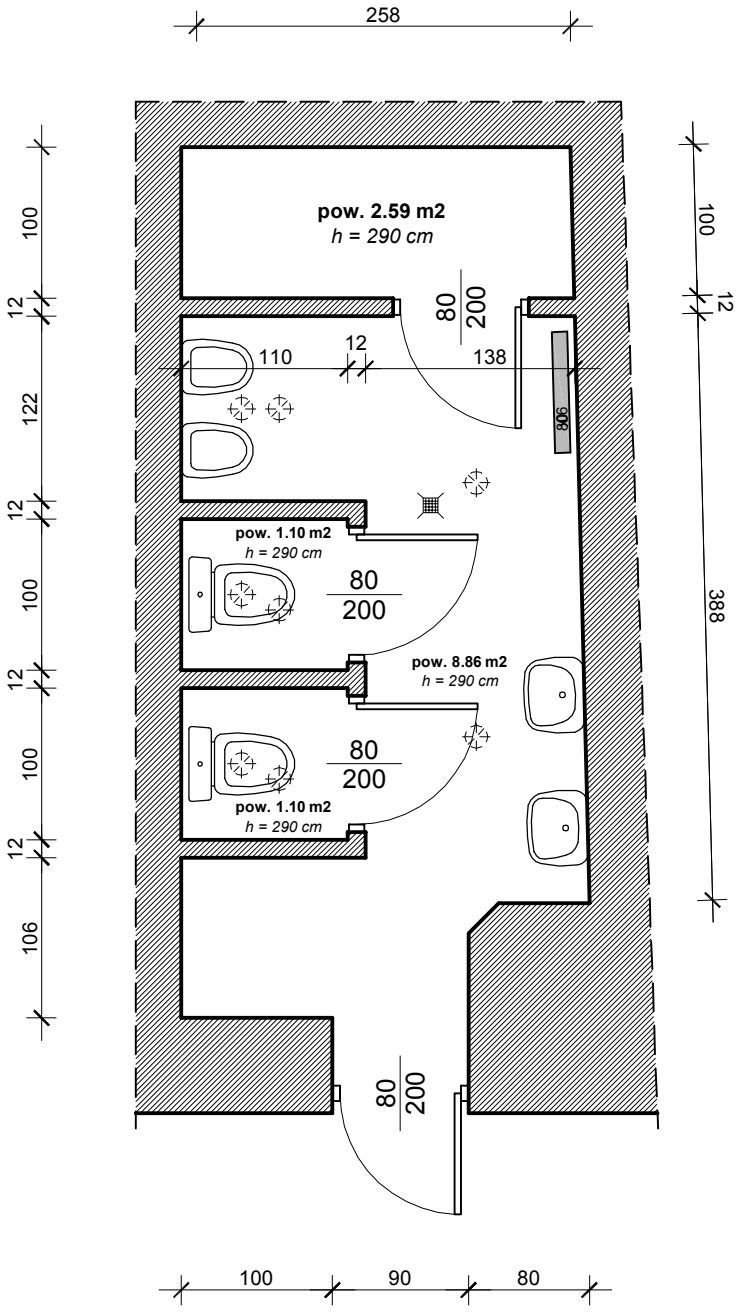


WC - PARTER
STAN ISTNIEJĄCY
skala - 1:50