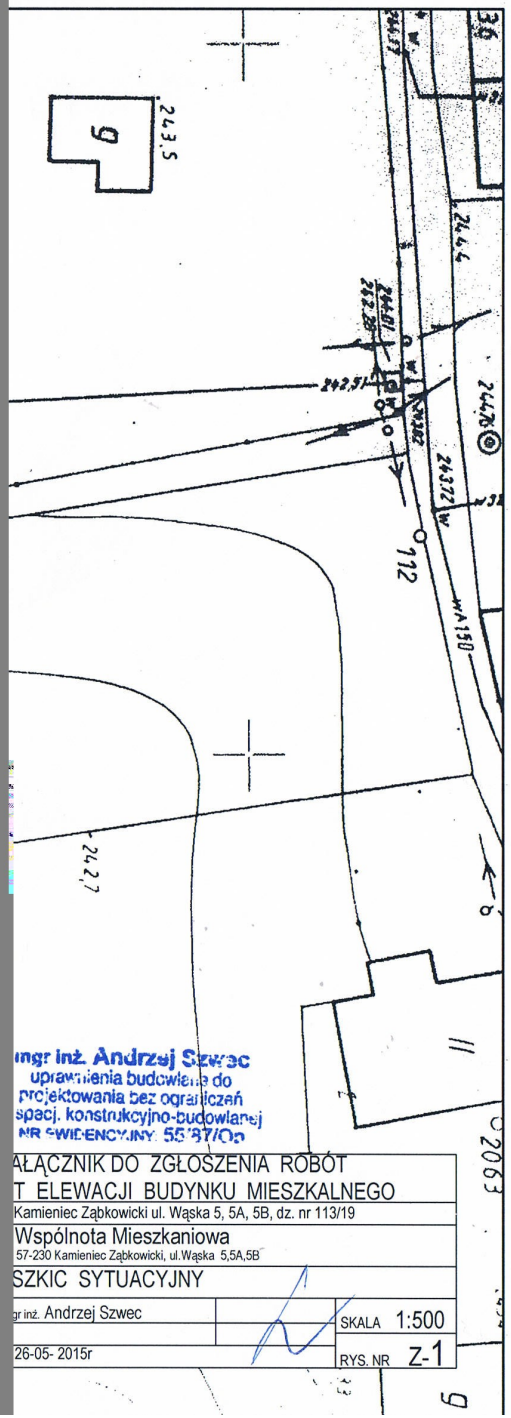


ZAŁĄCZNIK DO ZGŁOSZENIA ROBÓT

ELEWACJI BUDYNKU MIESZKALNEGO

Kamieniec Ząbkowicki ul. Wąska 5, 5A, 5B, dz. nr 113/19

Wspólnota Mieszkaniowa

57-230 Kamieniec Ząbkowicki, ul.Wąska 5,5A,5B

SZKIC SYTUACYJNY

mgr inż. Andrzej Szwec

SKALA 1:500

26-05- 2015r

RYS. NR Z-1