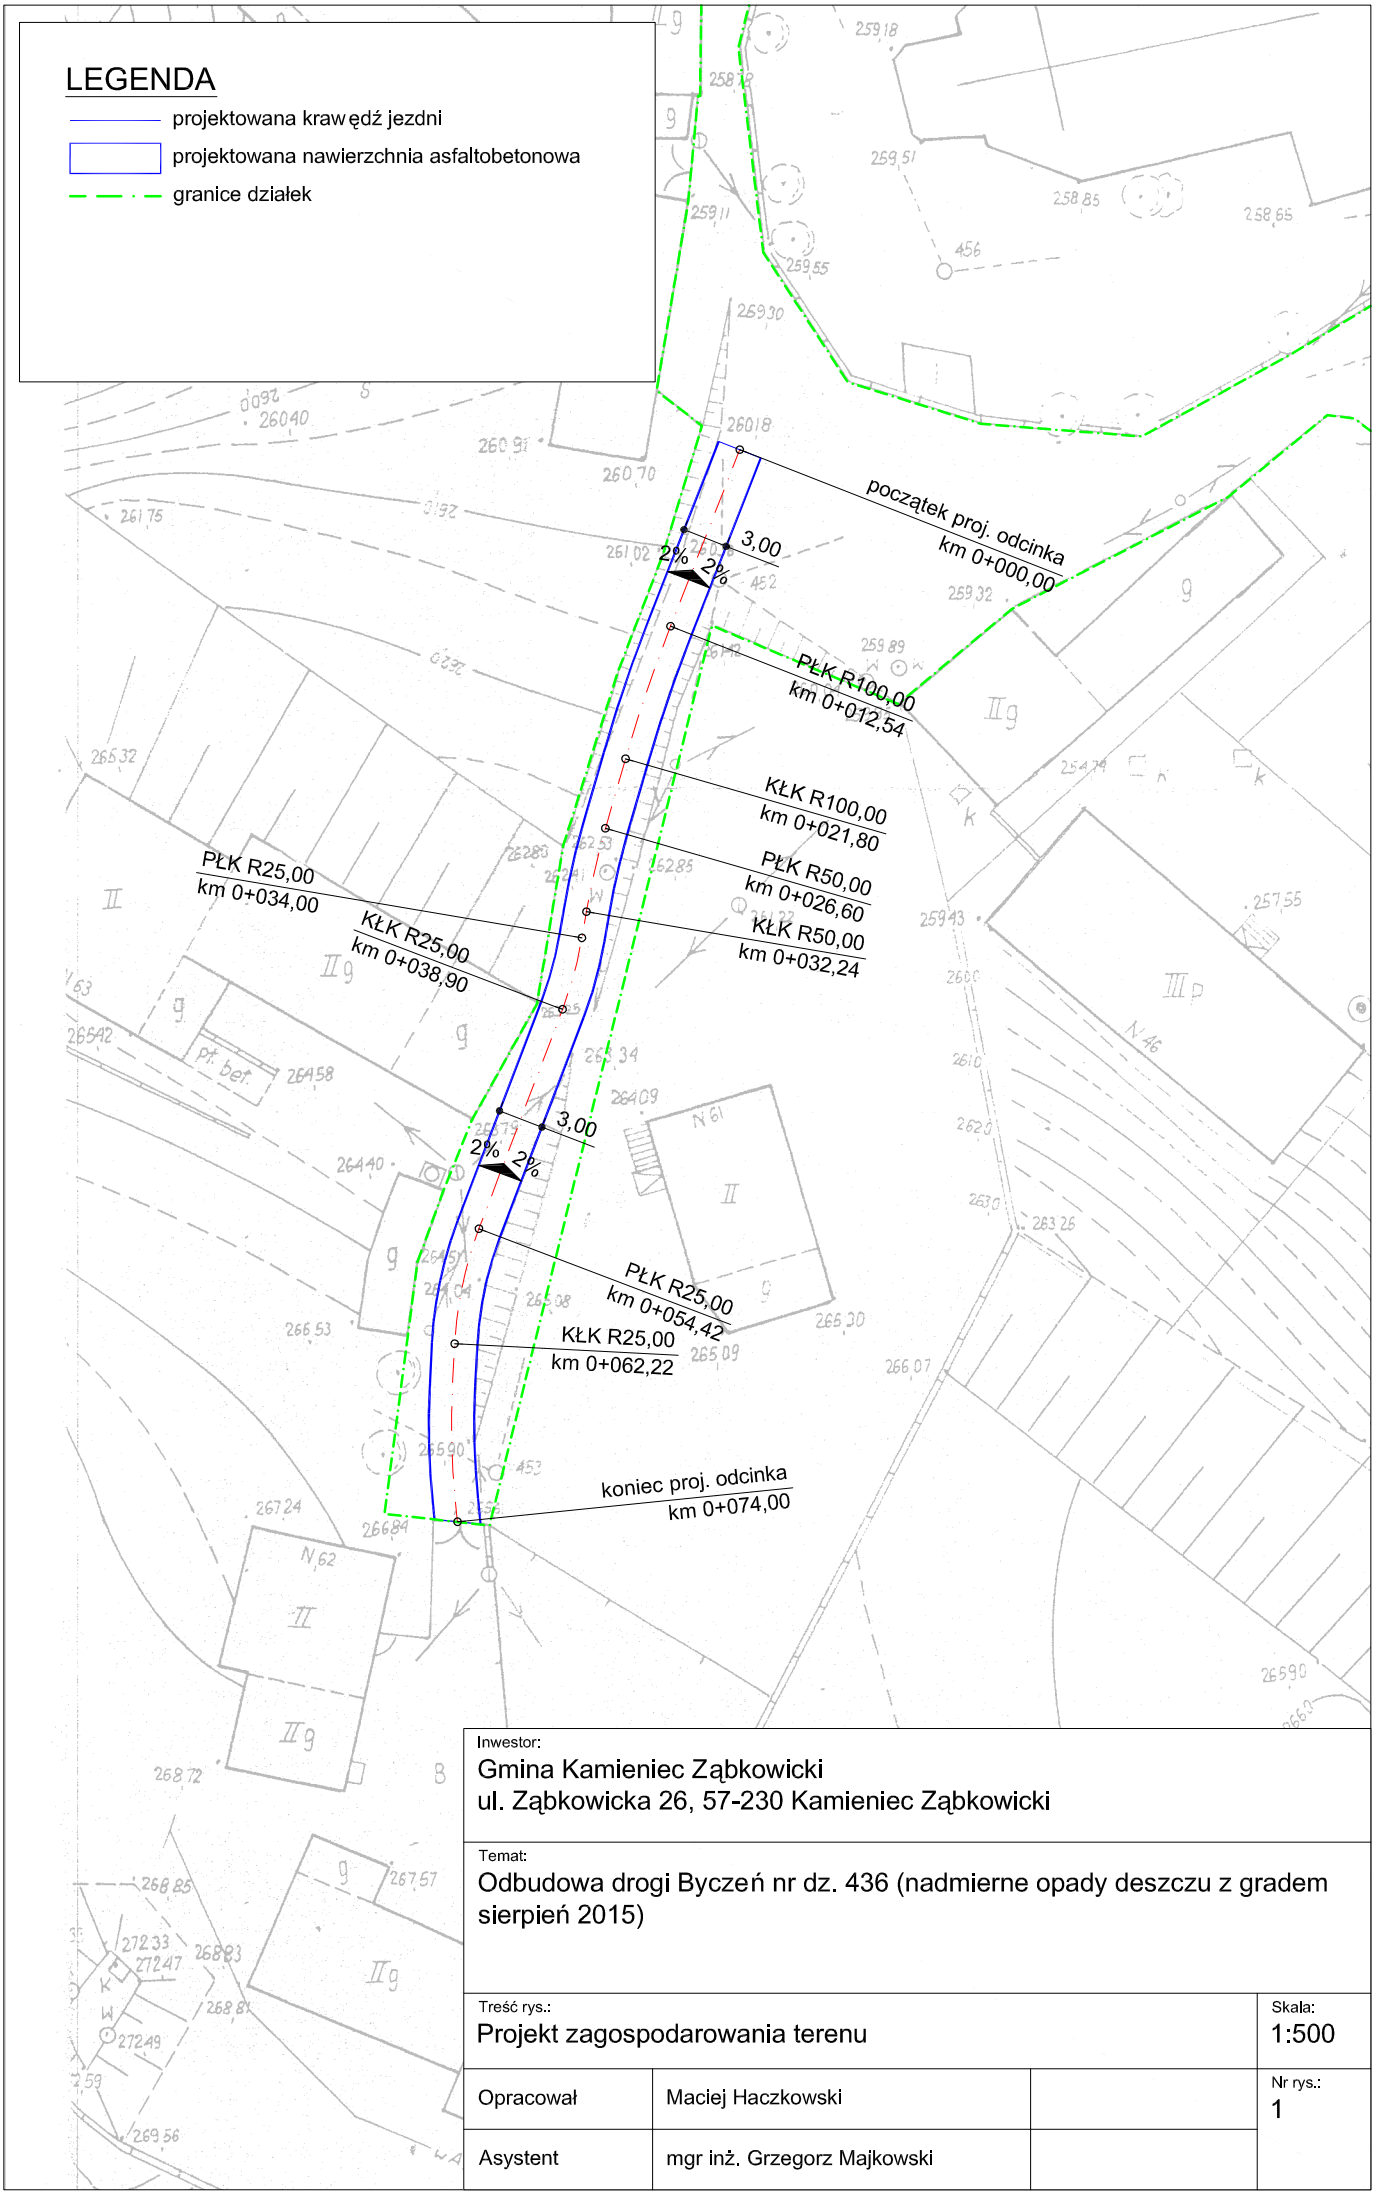


Inwestor:
Gmina Kamieniec Ząbkowicki
ul. Ząbkowicka 26, 57-230 Kamieniec Ząbkowicki

Temat:
Odbudowa drogi Byczeń nr dz. 436 (nadmierne opady deszczu z gradem sierpień 2015)

Treść rys.:			Skala:
Projekt zagospodarowania terenu			1:500
Opracował	Maciej Haczkowski		Nr rys.: 1
Asystent	mgr inż. Grzegorz Majkowski		