46

Jan Brzeżański
Ewa Brzeżańska
Kamieniec Ząbkowicki
ul. XXX lecia PRL 4/7

Kamieniec Ząbkowicki dnia 3.03.2016

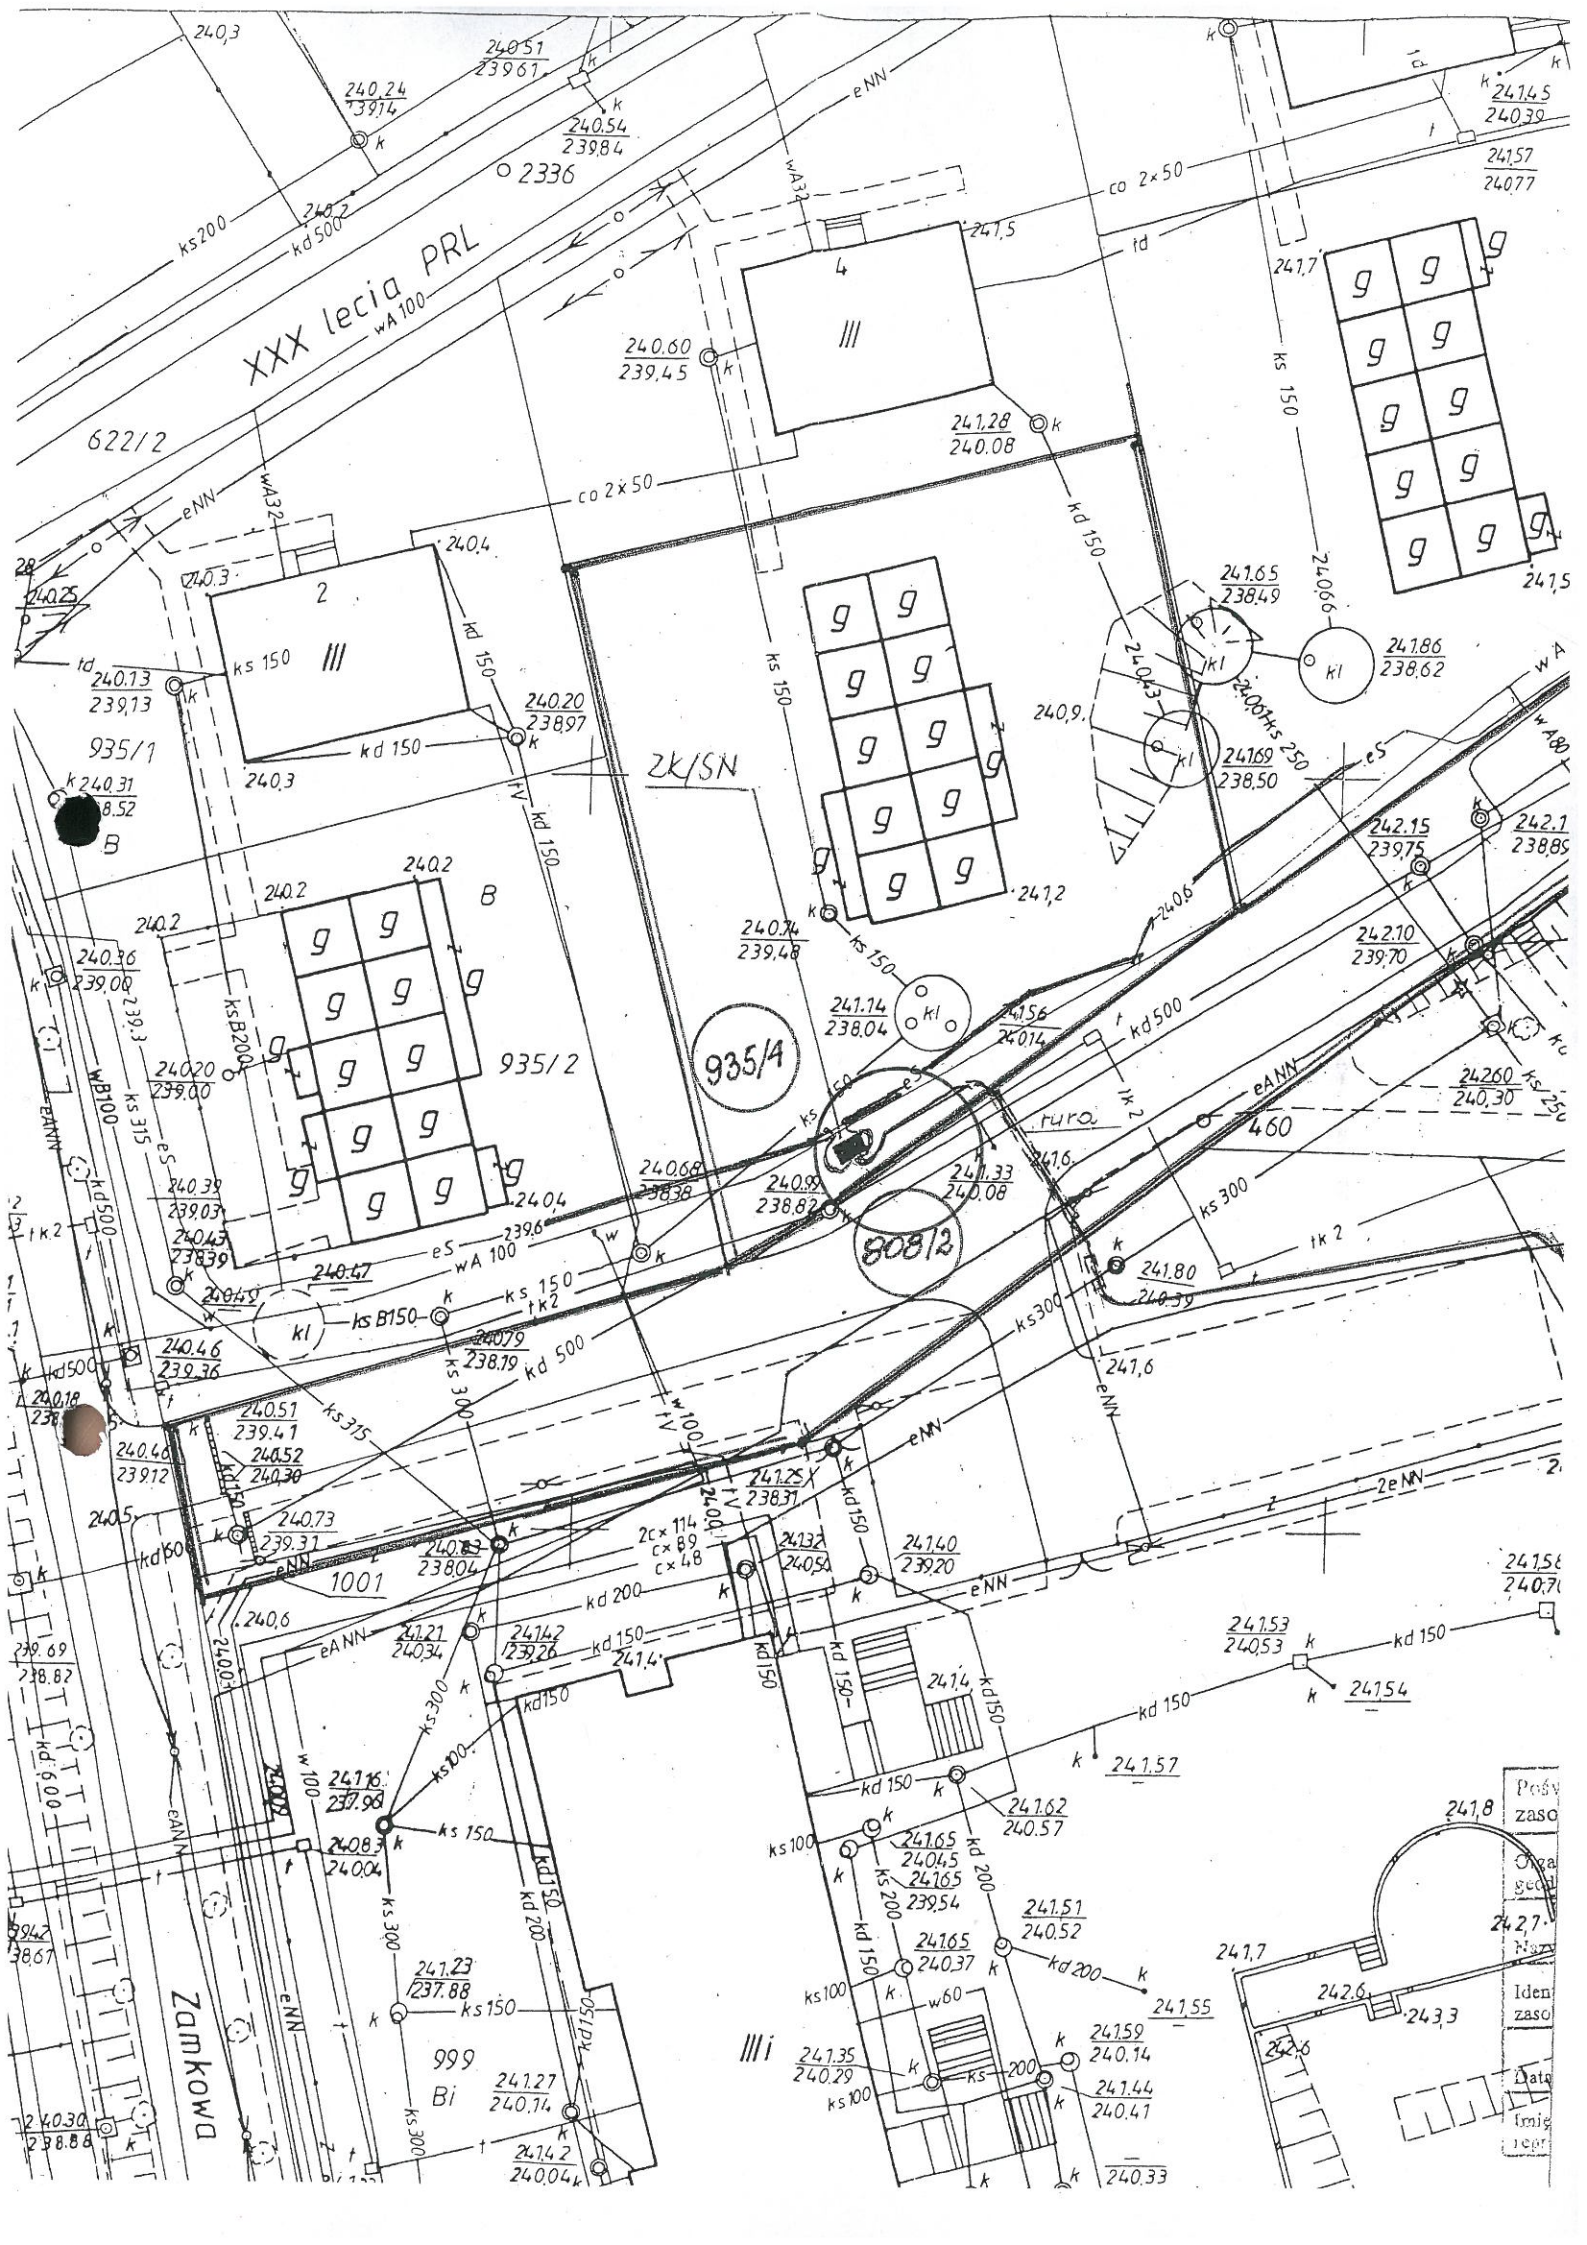
OŚWIADCZENIE

Jako współwłaściciel działki nr 935/4 w miejscowości Kamieniec Ząbkowicki wyrażam zgodę na przeprowadzenie prac związanych z siecią i przyłączem elektroenergetycznym, oraz udostępniam na czas budowy moją nieruchomość w celu wykonania przedmiotowych prac zgodnie z przekazanym mi planem na rzecz: TAURON Dystrybucja SA o/Wałbrzych
ul. Wysockiego 11 57-300 Wałbrzych.
Powyższe oświadczenie należy traktować jako prawo do dysponowania nieruchomością nr 935/4 w miejscowości Kamieniec Ząbkowicki w myśl obowiązujących przepisów.
Jeden egzemplarz mapy z naniesioną trasą linii elektroenergetycznej oraz jej elementami (złącze s/n) otrzymałem:
Pod warunkiem: bezwarunkowo.

Podpis Jan Brzeżański

Podpis Ewa Brzeżańska

Za zgodność
inż. Witold Matus


XXX lecia PRL
Zamkowa
622/2
935/1
935/2
935/4
808/2
1001
999
2K/SN
2336
240,3
240.51
239.61
240.24
239.14
240.54
239,84
ks200
kd 500
eNN
wA32
wA 100
co 2×50
241,5
241,7
241.57
240.77
241.45
240.39
240.60
239,45
241,28
240.08
kd 150
ks 150
240.66
241.65
238.49
241.86
238.62
240.63
240.01
ks 250
241.69
238.50
240,9
241,5
240.4
240.3
240.25
240.13
239,13
240.20
238.97
240.31
238.52
240.2
240.36
239.00
239.3
ksB200
wB100
ks 315
240.20
239.00
240.39
239.03
240.43
238.39
240.47
240.45
ksB150
240.46
239.36
240.18
238.
240.51
239.41
240.52
240.30
240.46
239.12
240.73
239.31
240.83
238.04
240.6
240.05
239.69
238.82
kd 600
239.42
238.67
240.30
238.88
241.16
237.98
240.83
240.04
241.23
237.88
241.27
240.14
241.42
240.04
241.74
240.06
241.14
238.04
241.56
240.14
240.74
239.48
240.68
238.38
240.99
238.82
241.33
240.08
242.15
239.75
242.10
239.70
242.60
240.30
241.80
240.39
241.6
241.25
238.31
241.32
240.54
241.40
239.20
241.21
240.34
241.42
239.26
241.4
241.53
240.53
241.54
241.57
241.62
240.57
241.65
240.45
241.65
239.54
241.51
240.52
241.65
240.37
241.55
241.35
240.29
241.59
240.14
241.44
240.41
240.33
241,8
242,7
242.6
242,3
241,7
241,6
2 eNN
2c×114
c×89
c×48
tk2
tV
rura
460
Iii