47

# O Ś W I A D C Z E N I E

**My niżej podpisani *Jan Brzeżański i Ewa Brzeżańska* zamieszkali w Kamieniec Ząbkowicki ul. XXX lecia PRL 4/7 oświadczamy, że wyrażamy zgodę dla Urzędu Gminy w Kamieńcu Ząbkowickim na prowadzenie kabla elektroenergetycznego ziemnego na działce nr 935/4 w Kamieńcu Ząbkowickim dla zasilania energią elektryczna pałacu jak na mapie w skali 1:500.**

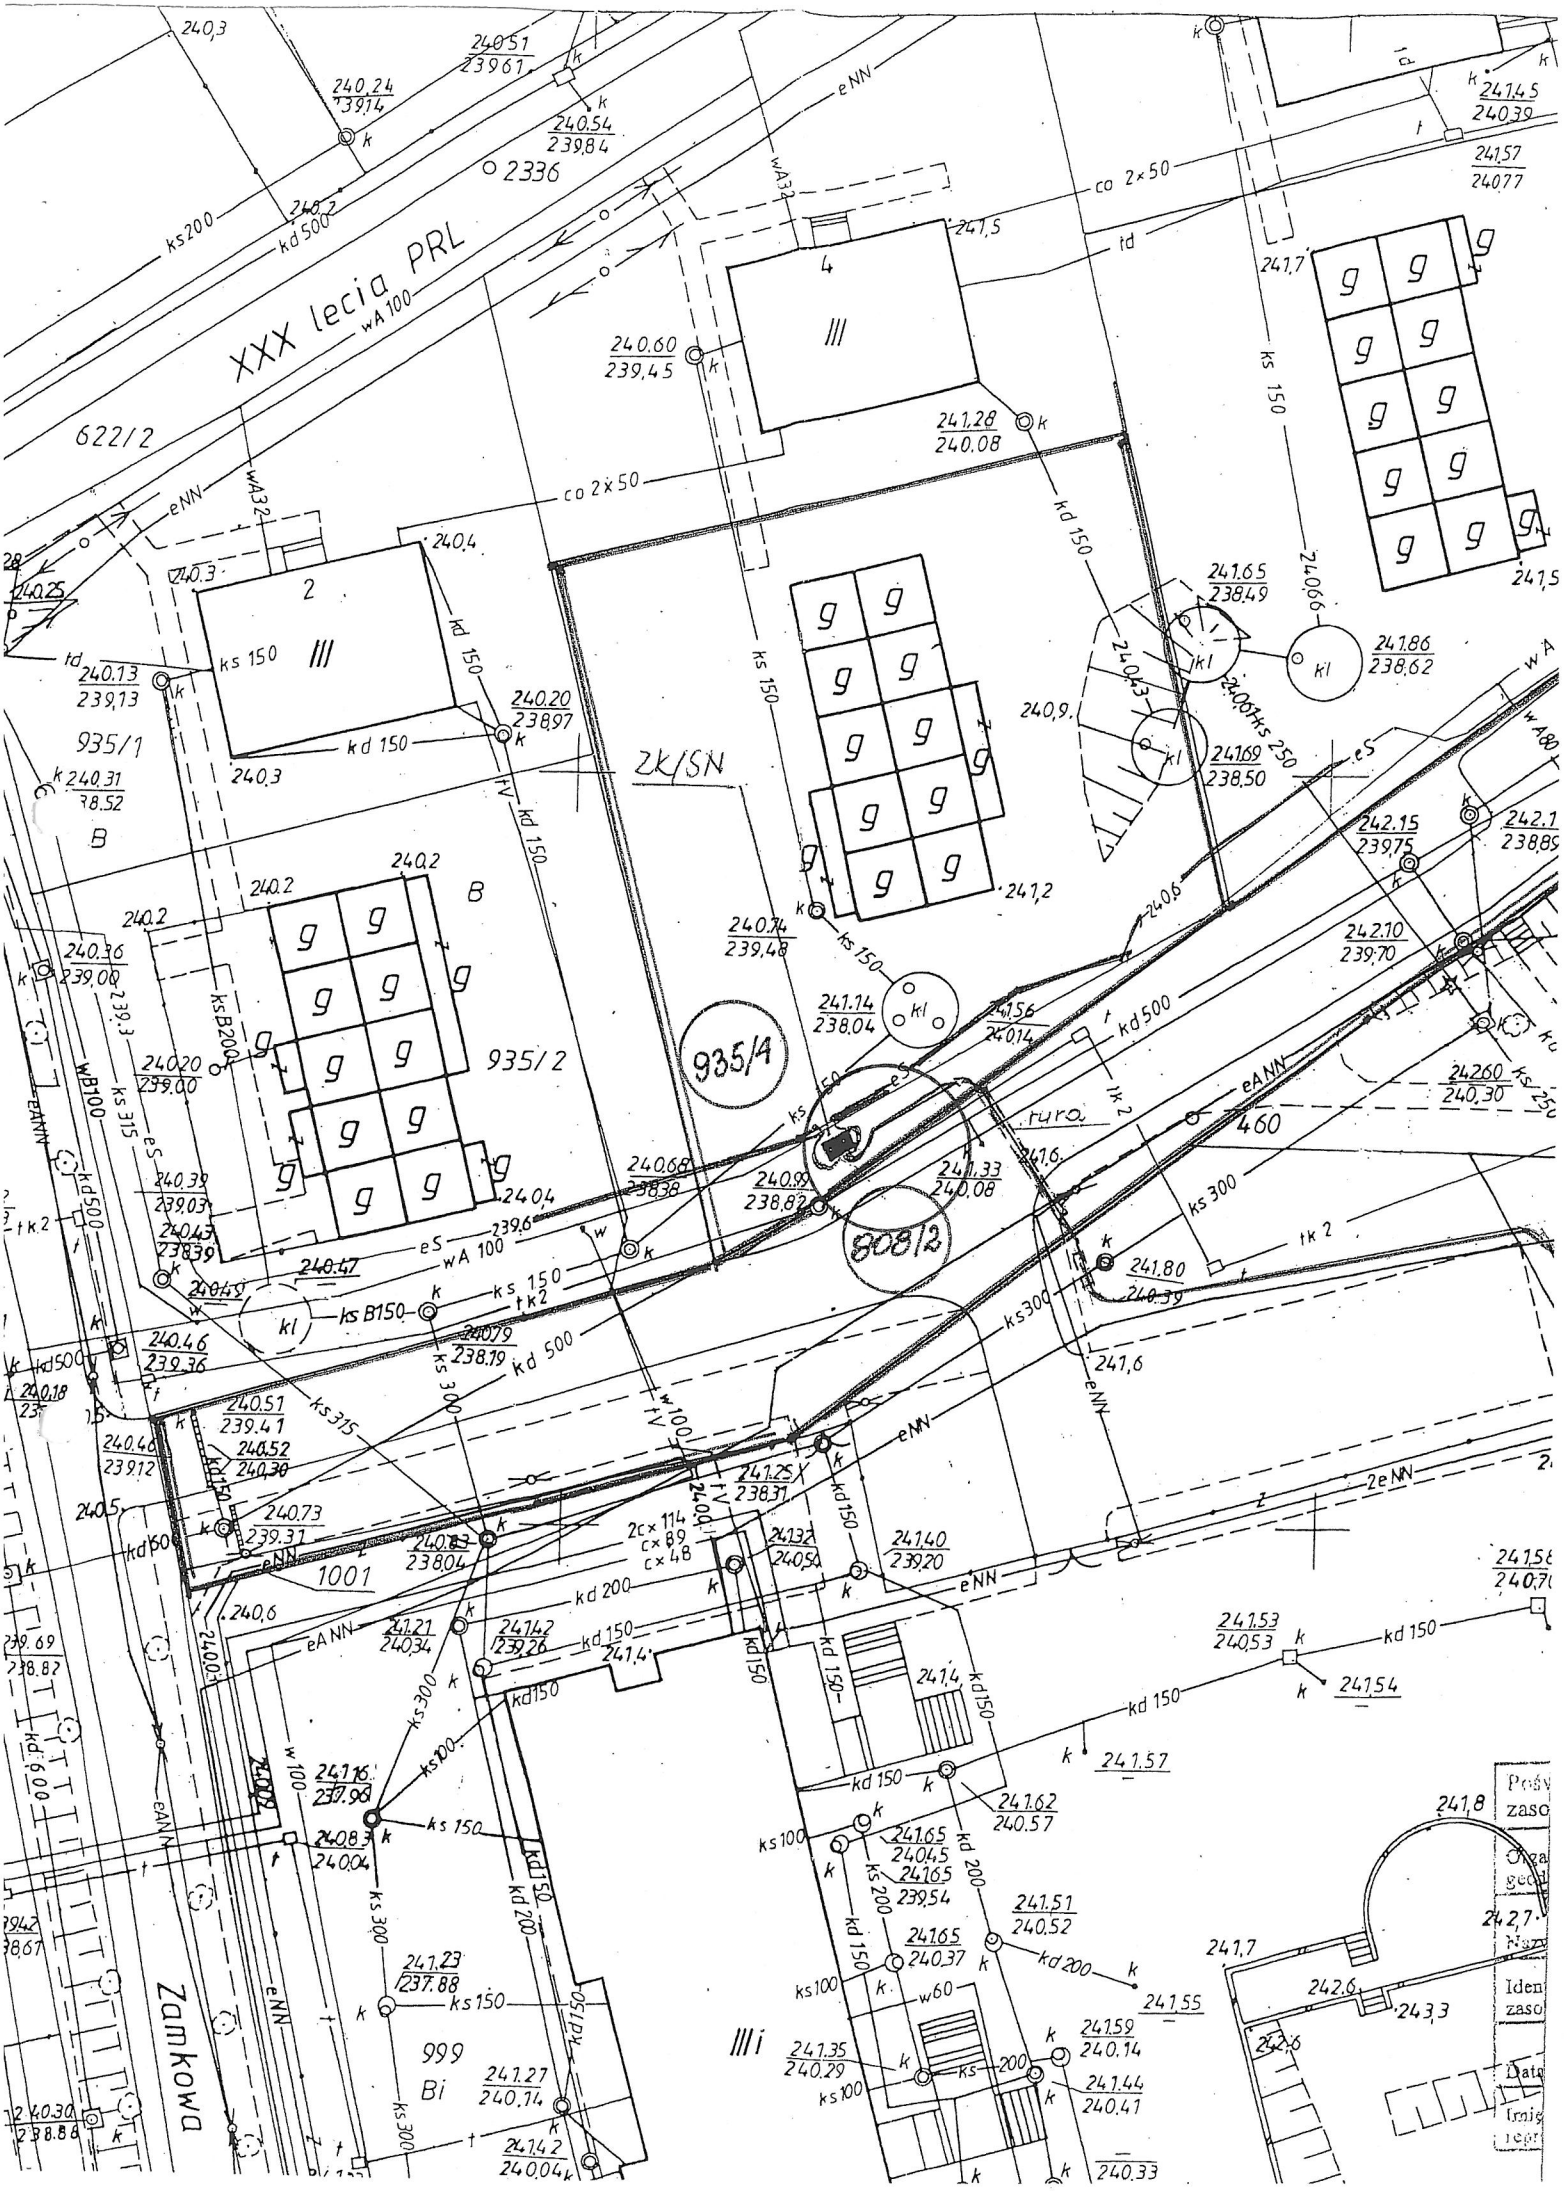
**dnia** ...3.03.2016.....

podpis Jan Brzeżański

podpis Ewa Brzeżańska

podpis

Za zgodność z oryginałem
inż. Wiesław Kaczmarek


XXX lecia PRL
Zamkowa
622/2
935/1
935/2
935/4
808/2
1001
999
2336
ZK/SN
ks 150
kd 150
kd 500
kd 200
ks 300
ks 315
ks 200
ks B200
ks B150
WB100
wA 100
wA32
eNN
eS
tk2
kl
co 2x50
ks 250
460
rura
240.3
240.4
240.2
240.6
241.4
241.5
241.7
241.8
242.6
243.3
240.60
239,45
241.28
240.08
240.20
238.97
240.13
239,13
241.65
238.49
241.86
238,62
241.69
238.50
242.15
239,75
242.10
239.70
240.74
239.48
241.14
238.04
241.56
240.14
240.99
238.82
241.33
240.08
241.80
240.39
240.51
239.61
240.24
239.14
240.54
239.84
241.45
240.39
241.57
240.77
240.36
239.08
240.39
239.03
240.43
238.39
240.47
240.45
240.46
239.36
240.51
239.41
240.52
240.30
240.46
239.12
240.73
239.31
240.83
238.04
240.79
238.19
241.25X
238.31
241.32
240.54
241.40
239.20
241.21
240.34
241.42
239.26
241.53
240.53
241.54
241.57
241.62
240.57
241.65
240.45
241.65
239.54
241.51
240.52
241.65
240.37
241.55
241.59
240.14
241.44
240.41
241.35
240.29
241.23
237.88
241.27
240.14
241.42
240.044
240.33
241.16
237.98
240.83
240.04
240.68
238.38
240.66
240.43
240.01
241.69
240.30
240.05
240.18
240.30
238.88
239.69
238.82
239.42
238.67
2c x 114
c x 89
c x 48
w100
w60
tV
eAN
2eNN