
114

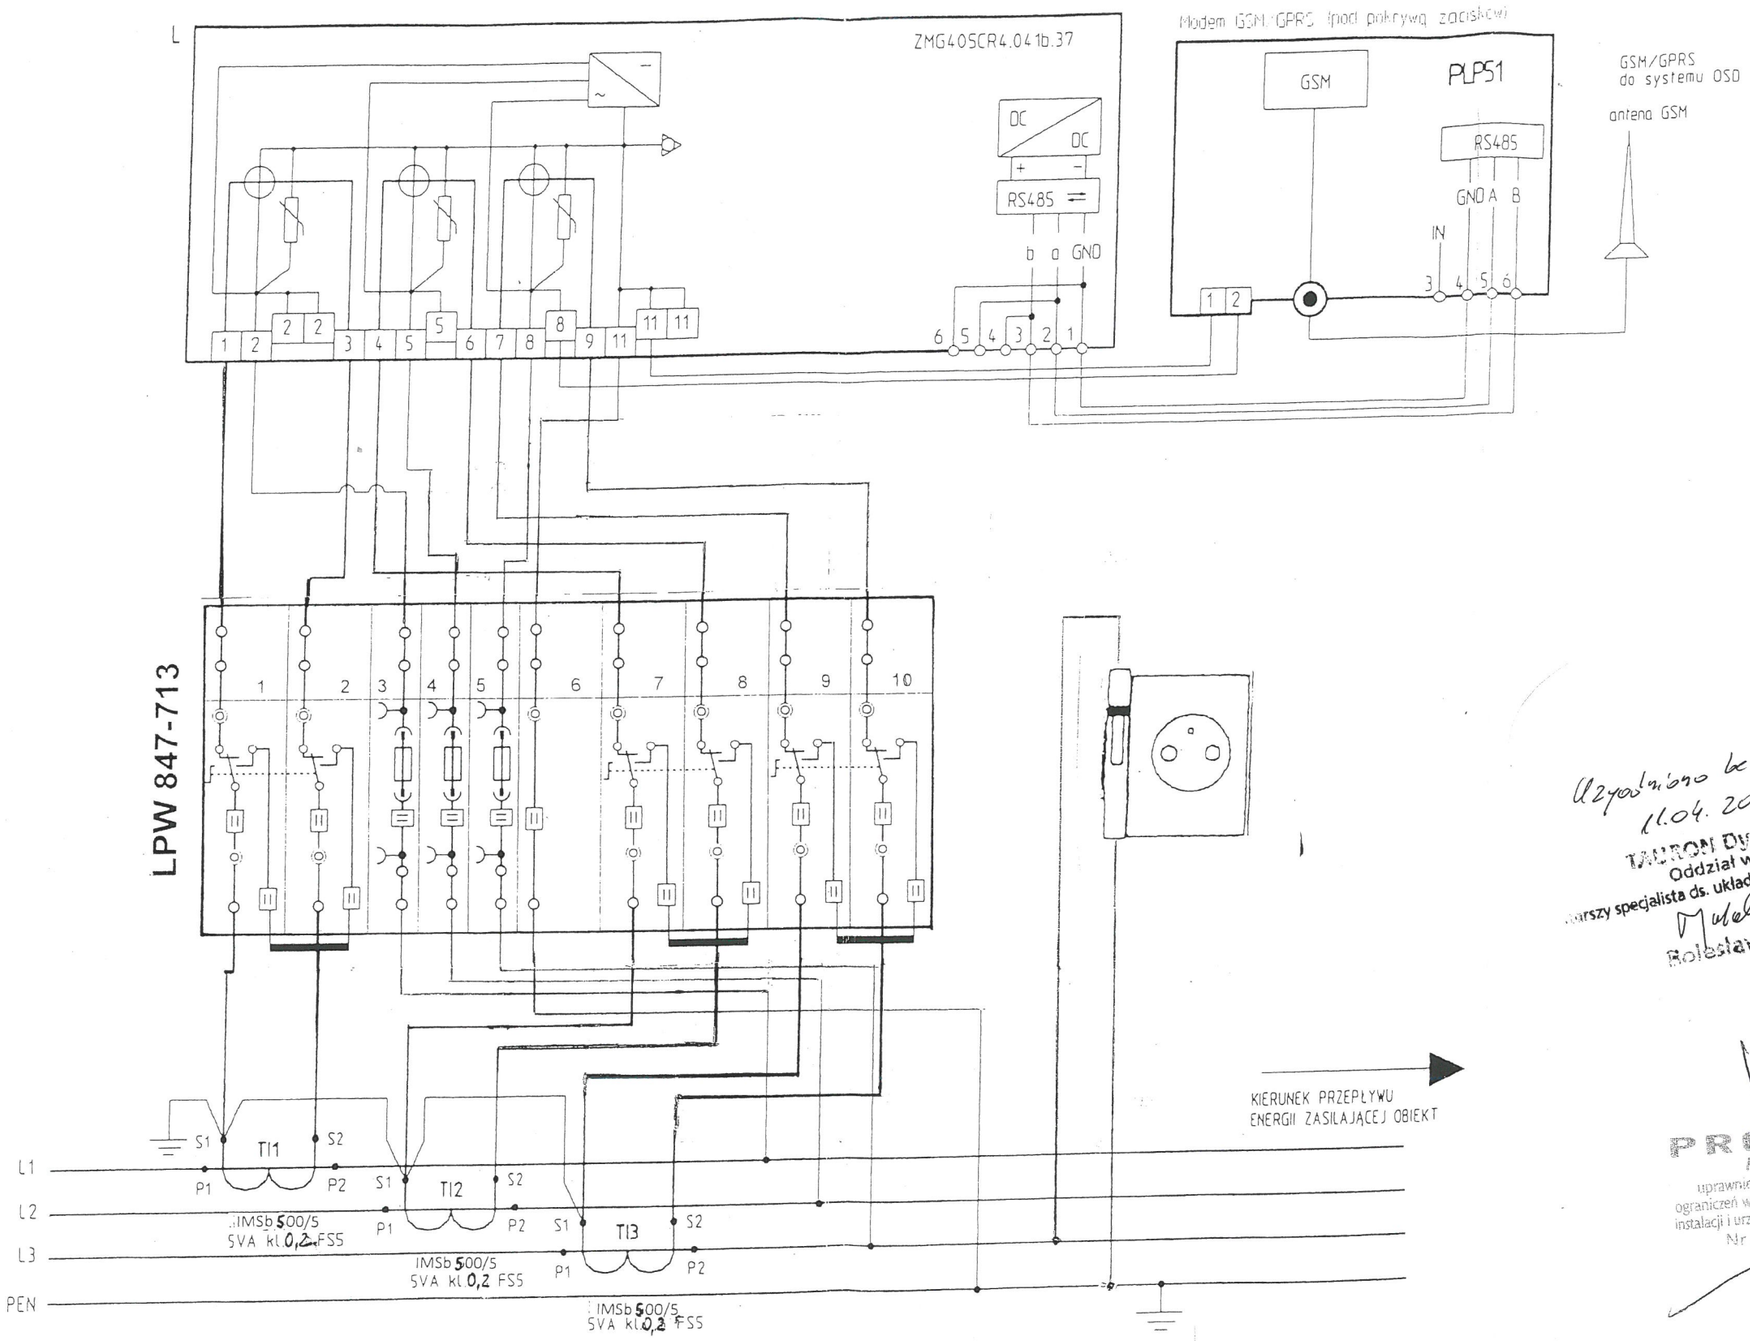

Uzgodniono bez uwag
11.04.2016
TAURON Dystrybucja S.A.
Oddział w Wałbrzychu
starszy specjalista ds. układów pomiarowo-rozliczeniowych
Bolesław Malinowski

PROJEKTANT
inż. Witold Matus
uprawnienia budowlane do projektowania bez ograniczeń w specjalności instalacyjnej w zakresie sieci, instalacji i urządzeń elektrycznych i elektroenergetycznych
Nr ew. OPL/[illegible]/04/POOE/08

Schemat ideowy półpośredniego układu pomiarowego energii elektrycznej UG Kamieniec Ząbkowicki PAŁAC Kamieniec Ząbkowicki

Za zgodność
inż. Witold Matus