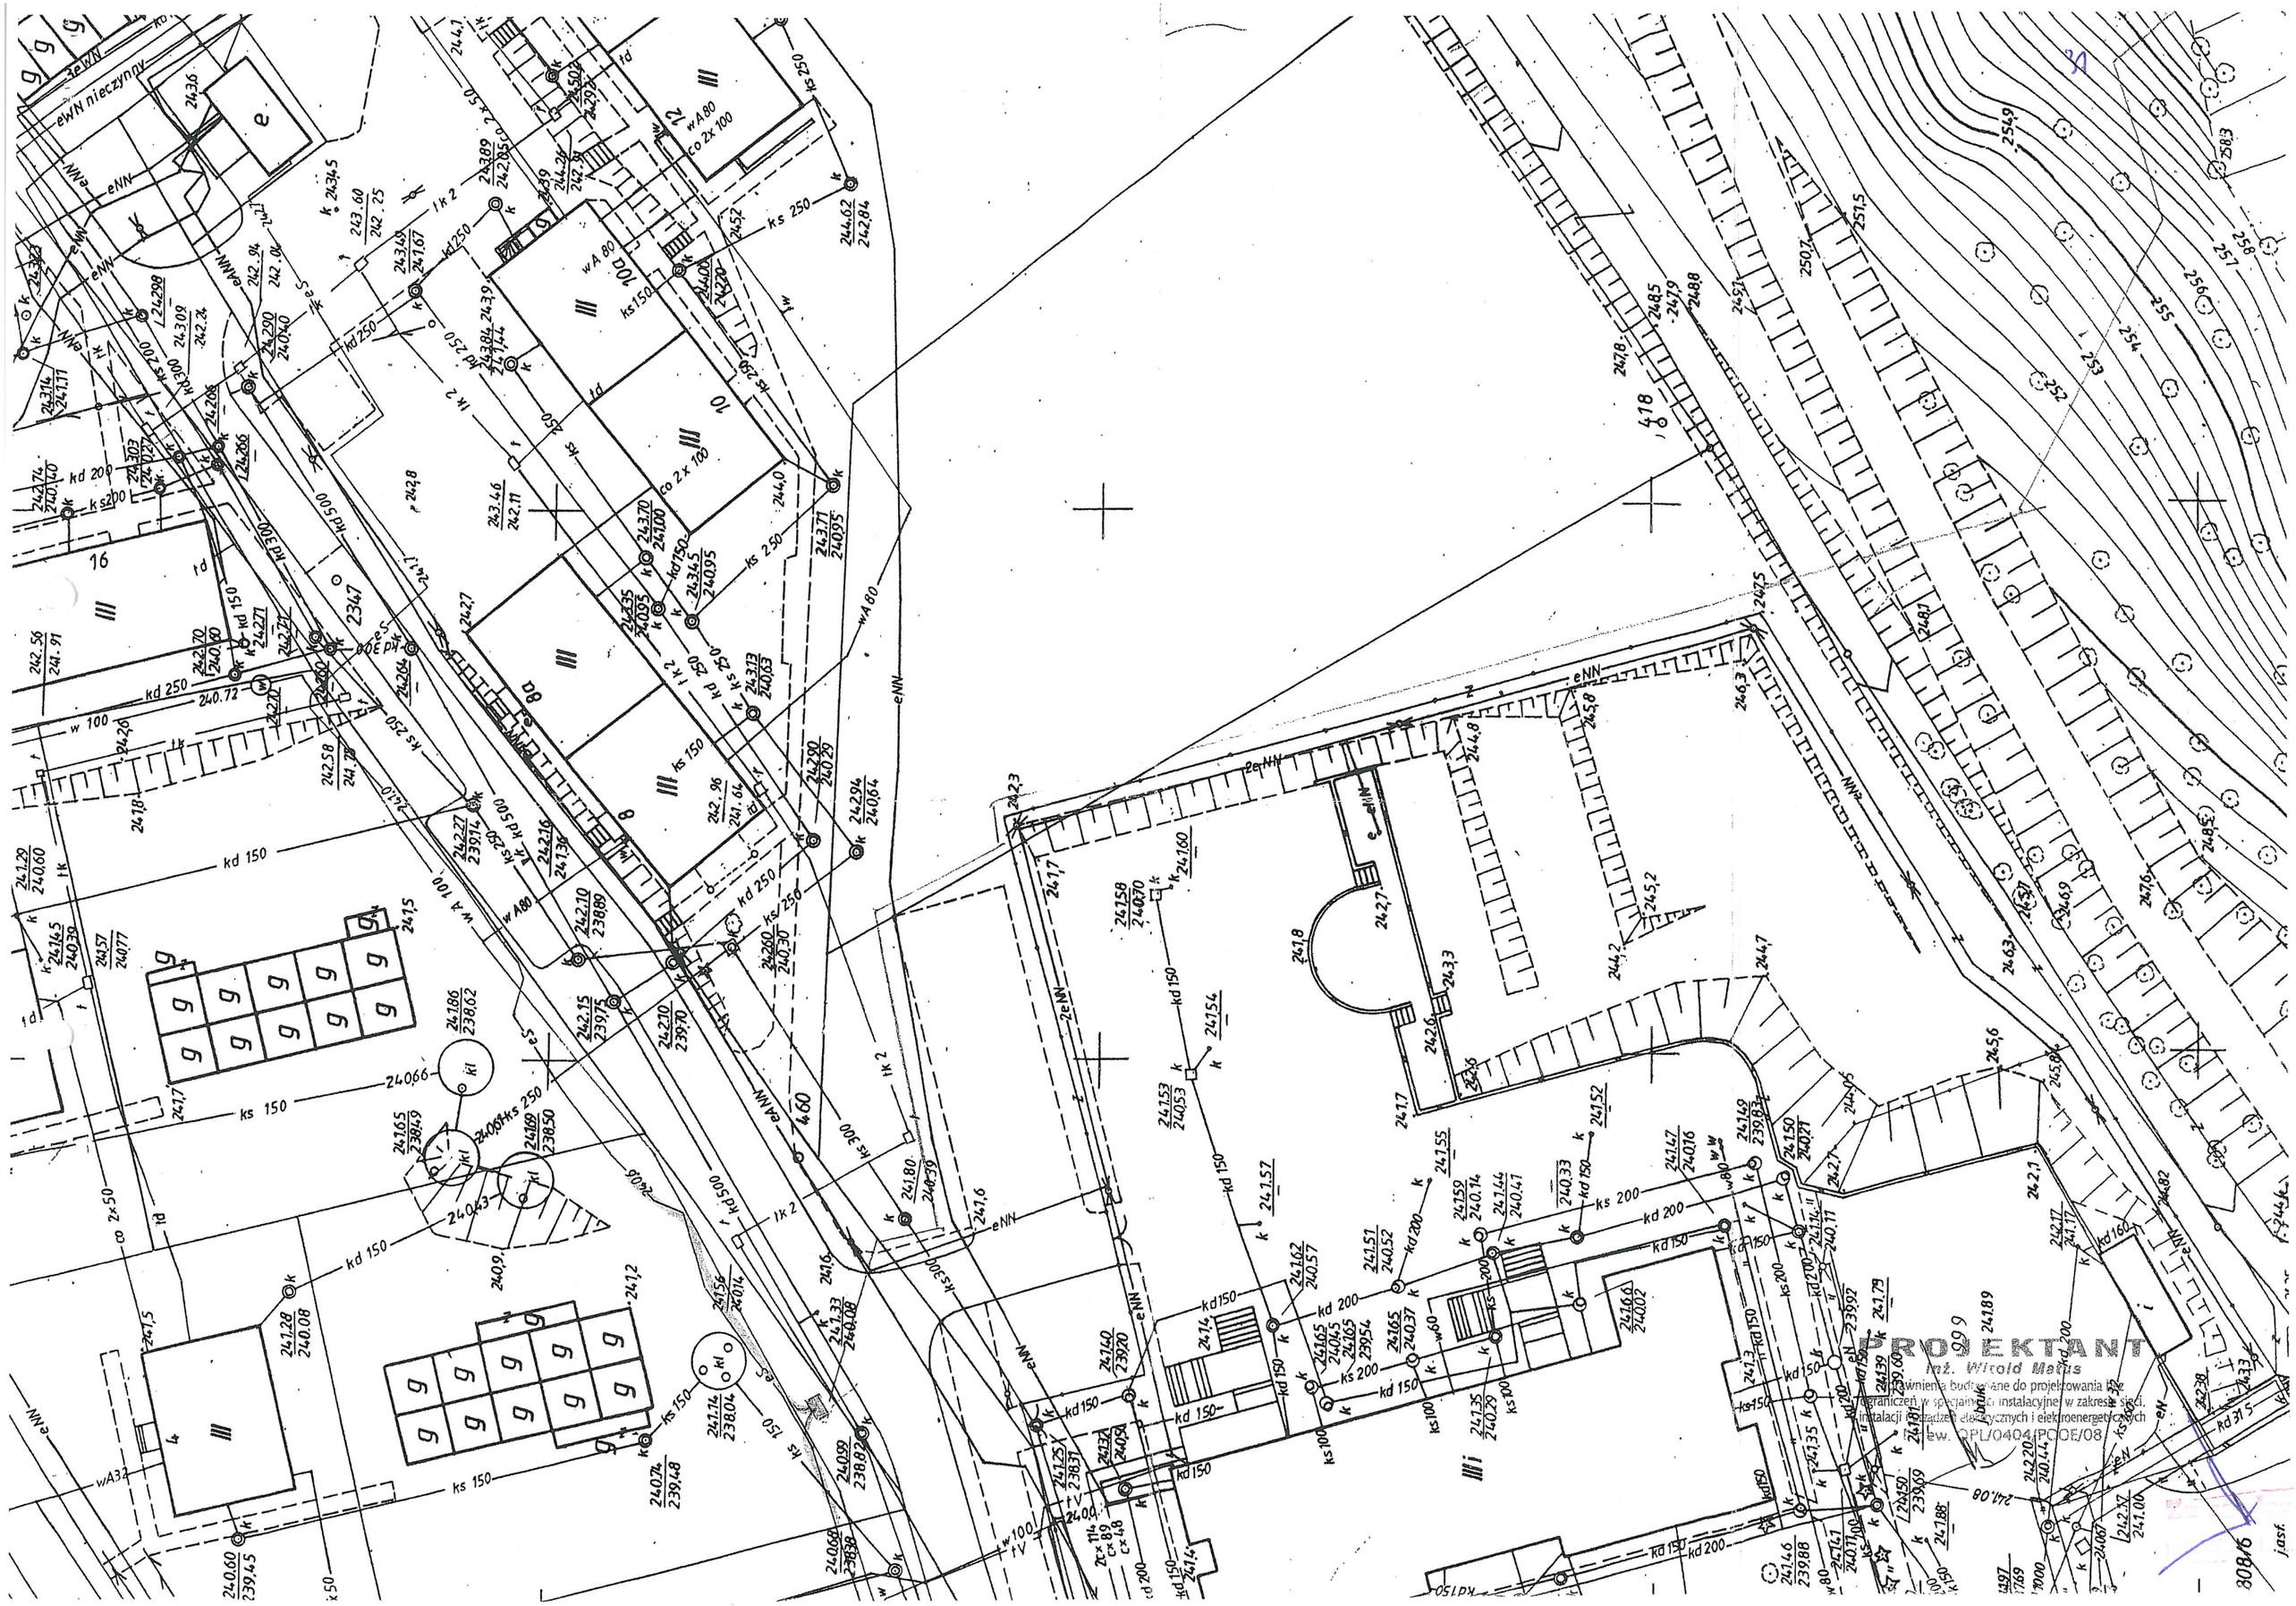

eNN nieczynny
eNN
eWA
eWN
eS
eW
eG
eTV
eN
wA 80
wA 100
wA32
kd 150
kd 200
kd 250
kd 300
kd 500
ks 150
ks 200
ks 250
ks 300
kl
lk 2
co 2x 100
co 2x 50
w 100
w 80
tV
td
Dg
Dd
10
16
2347
460
418
PROJEKTANT
inż. Witold Matus
Uprawnienia budowlane do projektowania bez ograniczeń w specjalności instalacyjnej w zakresie sieci, instalacji i urządzeń elektrycznych i elektroenergetycznych
ew. GPL/0404/PCOE/08
jasf.
30816