


WIDOK BALUSTRADY - TRALKI, POCHWYT, BAZA

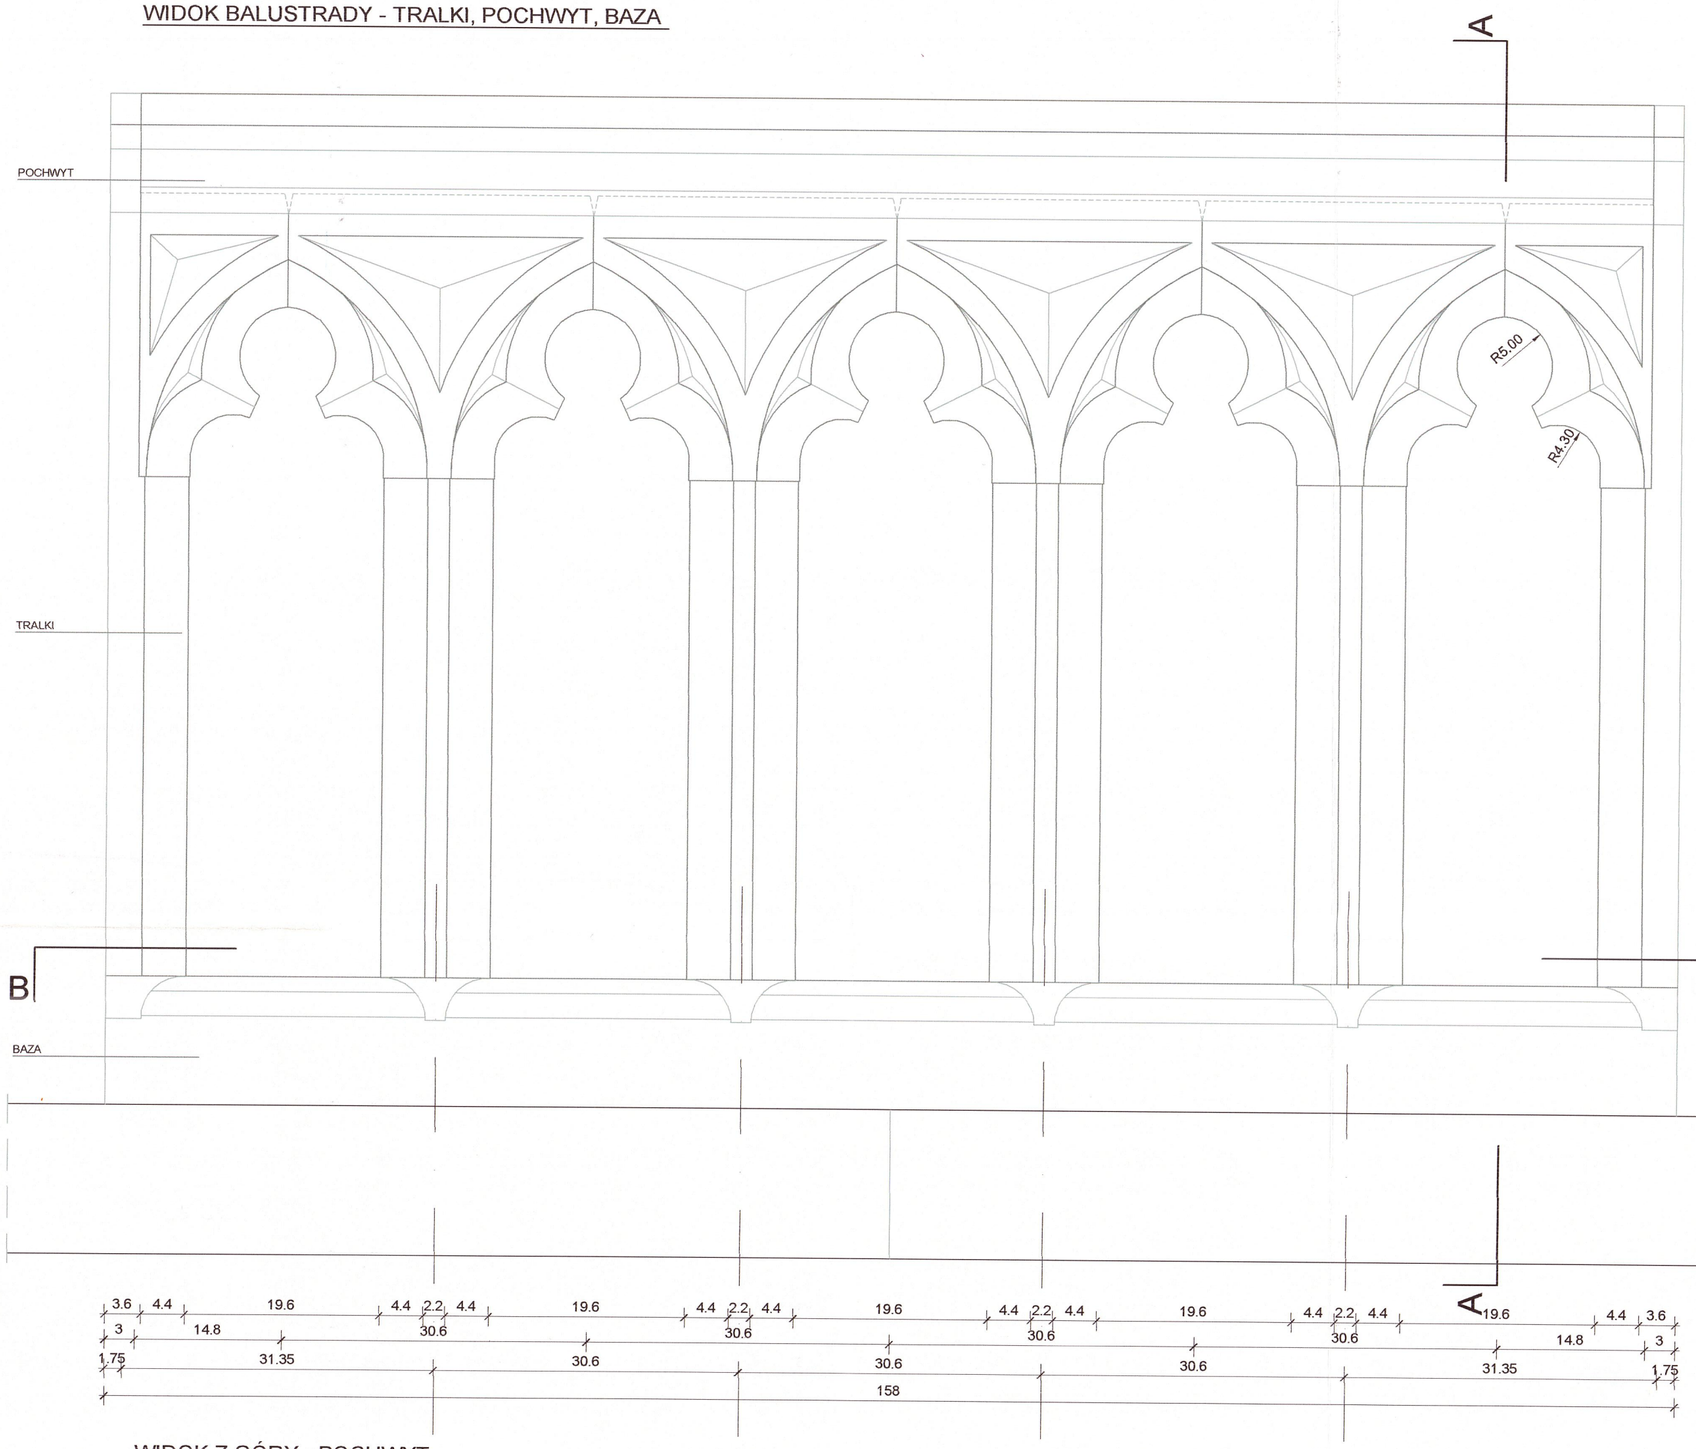


PRZEKRÓJ A-A

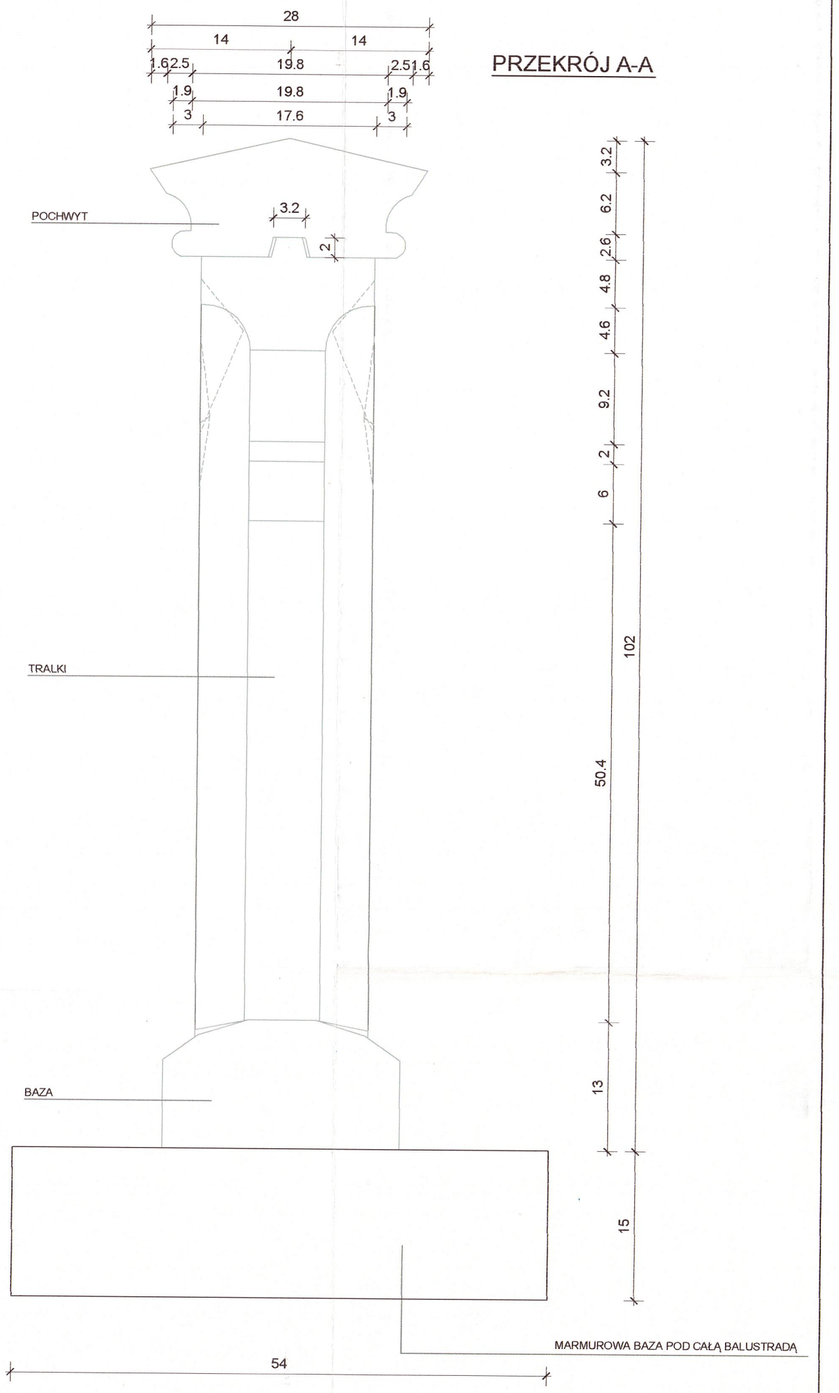

WIDOK Z GÓRY - POCHWYT

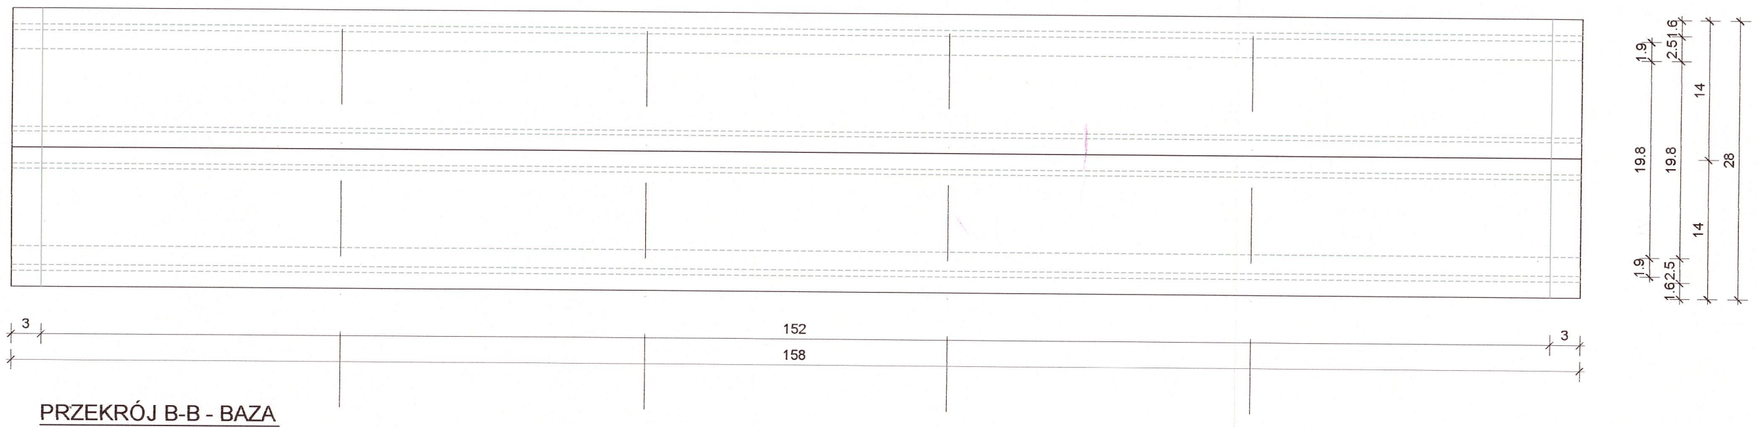

PRZEKRÓJ B-B - BAZA

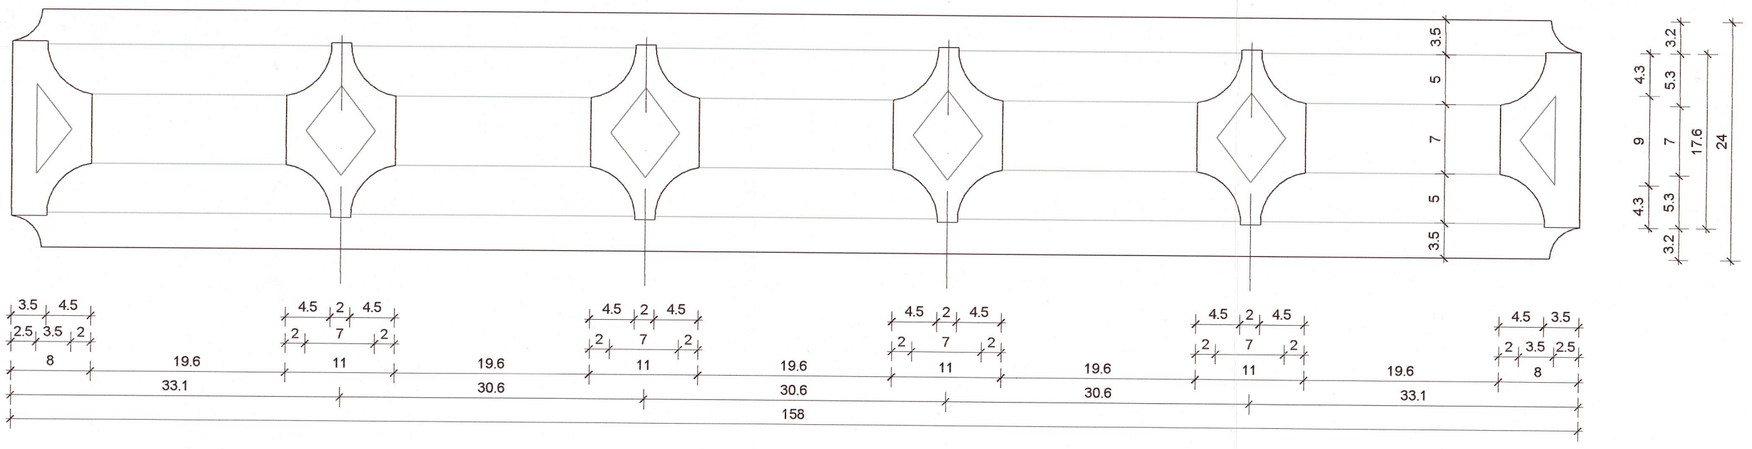

UWAGA:
Elementy kamienne wykonać na wzór istniejących.

Zastrzega się wszelkie prawa wynikające z ustawy o prawie autorskim.

INO pracownia projektowa
Magdalena Wankowska
ul. Drukarska 47 / 9; 53-311 Wrocław

TEMAT	**PROJEKT BUDOWLANO - KONSERWATORSKI REKONSTRUKCJI BALUSTRADY MARMUROWEJ TARASU WIDOKOWEGO PAŁACU - ZAMKU W KAMIEŃCU ZĄBKOWICKIM.**
OBIEKT	PAŁAC - ZAMEK W KAMIEŃCU ZĄBKOWICKIM
ADRES	UL. ZAMKOWA, 57-230 KAMIENIEC ZĄBKOWICKI, DZ. NR 936/4, OBRĘB: KAMIENIEC ZĄBKOWICKI;
INWESTOR	GMINA KAMIENIEC ZĄBKOWICKI UL. ZĄBKOWICKA 26 57-230 KAMIENIEC ZĄBKOWICKI
STADIUM	**PROJEKT BUDOWLANO - KONSERWATORSKI**
BRANŻA	**ARCHITEKTURA**
PROJEKTANT	**mgr inż. arch. MAGDALENA WANKOWSKA** **upr. 43/06/DOIA**
SPRAWDZIŁ	**mgr inż. RYSZARD WANKOWSKI** **upr. 18/07/DOIA**
RYSUNEK	BALUSTRADA TARASU - TRALKI, POCHWYT, BAZA
SKALA	**1:5**
DATA	**15.08.2014**
RYSUNEK NR	A4