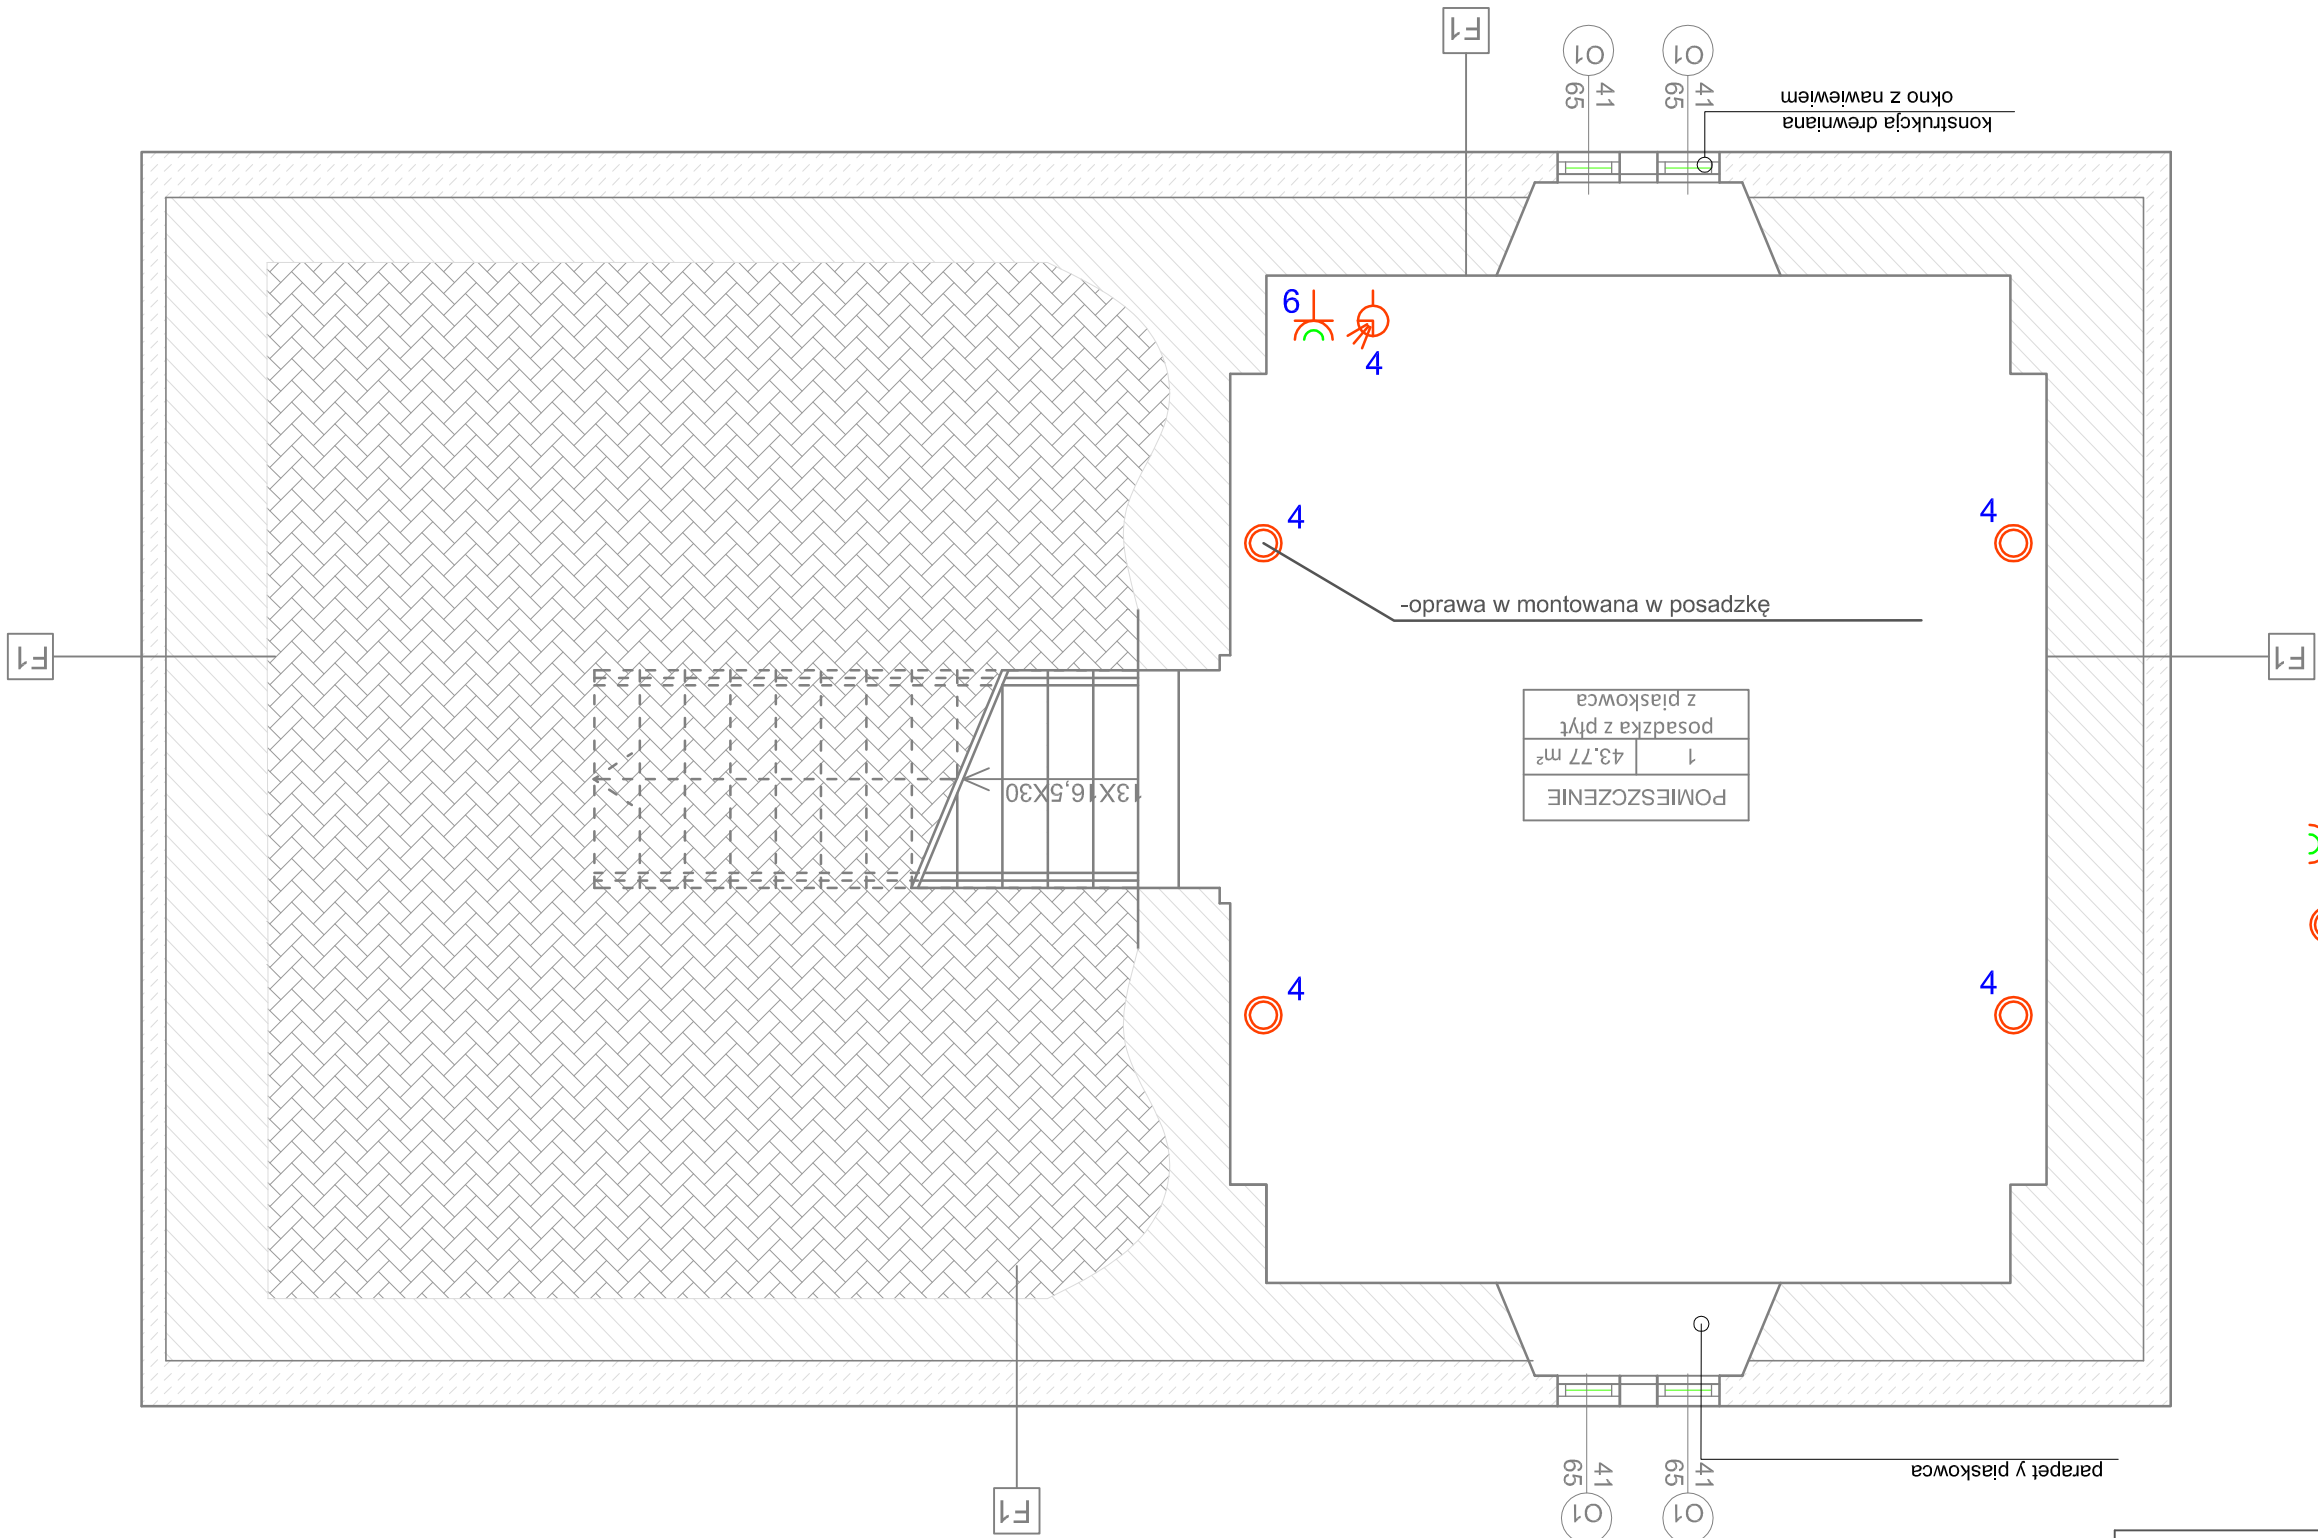


OZNACZENIA:

-gniazdo jedofazowe szczelne

-oprawa w montowana w posadzkę
np.:URAN 20 LED 239 IP67
lub równoważne

-czujka ruchu

UWAGA: **Wszystkie podane nazwy własne należy traktować jako dane pomocnicze określające właściwości techniczne produktów. Dopuszcza się zastosowanie produktów równoważnych, mających takie same lub zbliżone parametry techniczne, cechy funkcjonalne i jakościowe, co wskazane w dokumentacji, lecz oznaczone innym znakiem towarowym, patentem lub pochodzeniem. W przypadku zastosowania innych produktów należy je ponownie uzgodnić z Konserwatorem Zabytków.**

PPD WroTECH sp. z o.o. ul. Kunickiego 15, 54-616 Wrocław, tel. 71 357 57 57, fax 71 357 76 36
e-mail: biuro@wrotech.com.pl

Inwestor:	Gmina Kamieniec Ząbkowicki 57–230 Kamieniec Ząbkowicki ul. Ząbkowicka nr 26
Temat projektu:	Opracowanie projektu budowlano–konserwatorskiego (rewitalizacja) mauzoleum znajdującego sie w zespole pałacowo–parkowym w Kamieńcu Ząbkowickim
Obiekt:	Mauzoleum należące do zespołu pałacowo–parkowego w Kamieńcu Ząbkowickim
Temat rysunku:	RZUT PIWNICY- INSTALACJE ELEKTRYCZNE
Projektował:	mgr inż. JANUSZ HUTYRA upr. nr 216/76/Wwm

Data:	*Stadium:*	*Branża:*	*Skala:*	*Nr projektu:*	*Nr rysunku:*
05.2015	PB	ELEKTRYCZNA:	1:50	BGP/ZW–U 2/2015	rys. 2/E