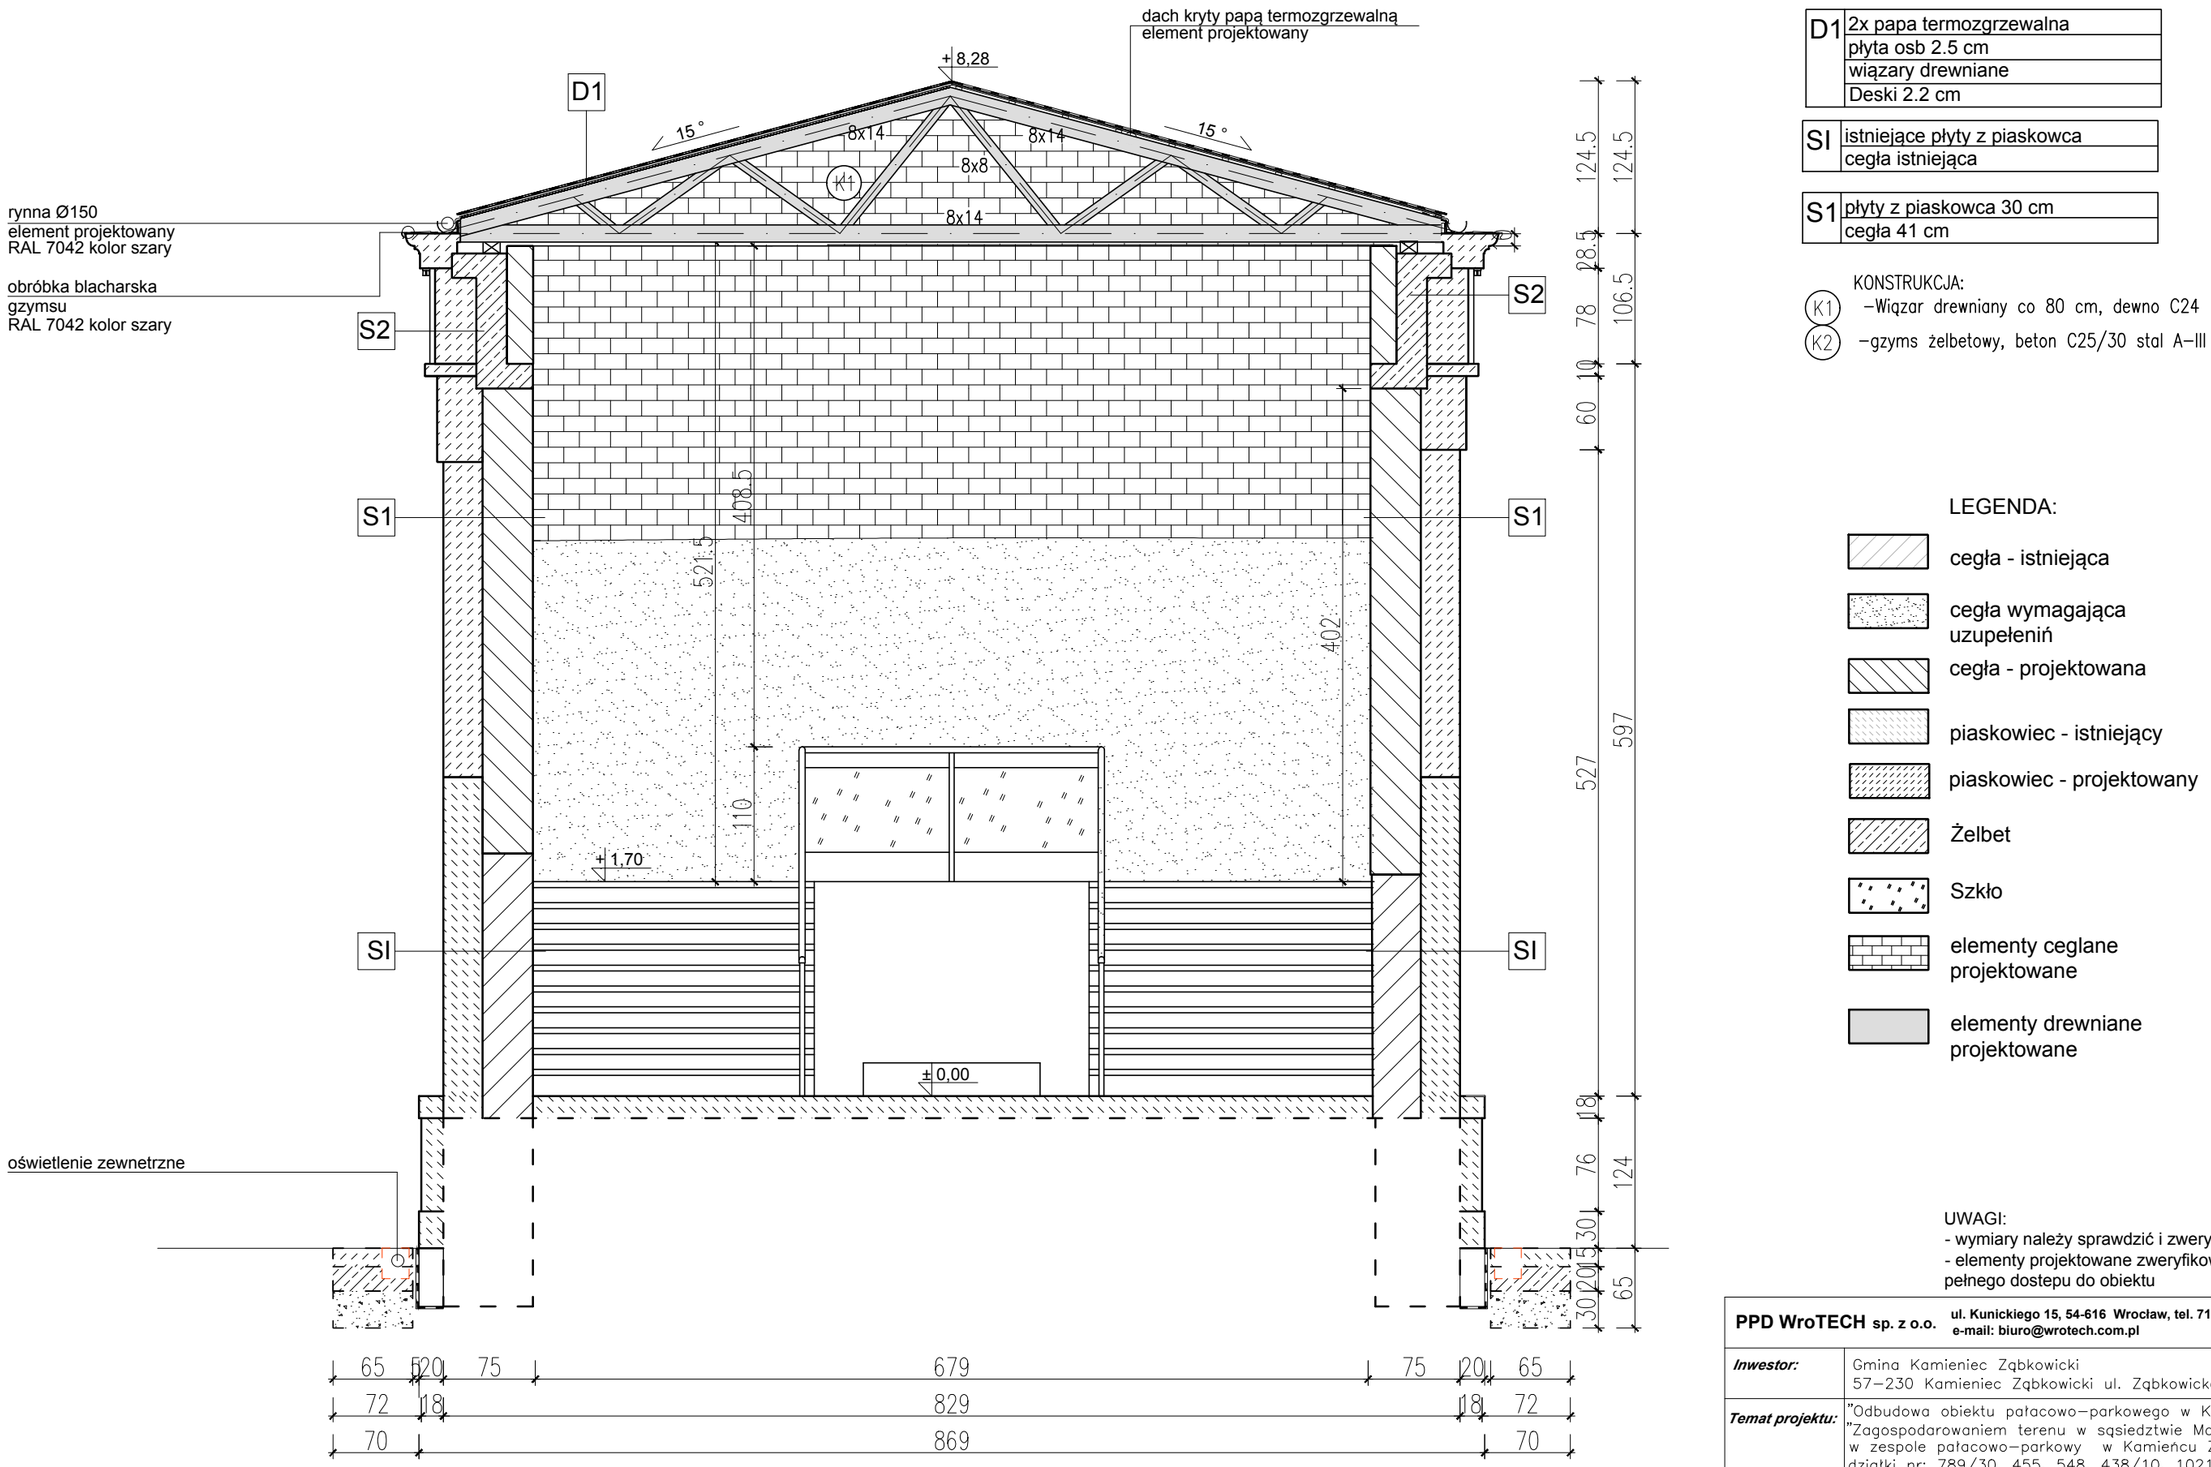


D1	2x papa termozgrzewalna
	płyta osb 2.5 cm
	wiązary drewniane
	Deski 2.2 cm

SI	istniejące płyty z piaskowca
	cegła istniejąca

S1	płyty z piaskowca 30 cm
	cegła 41 cm

KONSTRUKCJA:
(K1) –Wiązar drewniany co 80 cm, dewno C24
(K2) –gzyms żelbetowy, beton C25/30 stal A–III

LEGENDA:

- cegła - istniejąca
- cegła wymagająca uzupełeniń
- cegła - projektowana
- piaskowiec - istniejący
- piaskowiec - projektowany
- Żelbet
- Szkło
- elementy ceglane projektowane
- elementy drewniane projektowane

UWAGI:
- wymiary należy sprawdzić i zweryfikować na budowie.
- elementy projektowane zweryfikować po uzyskaniu pełnego dostepu do obiektu

PPD WroTECH sp. z o.o. **ul. Kunickiego 15, 54-616 Wrocław, tel. 71 357 57 57, fax 71 357 76 36**
e-mail: biuro@wrotech.com.pl

Inwestor:	Gmina Kamieniec Ząbkowicki 57–230 Kamieniec Ząbkowicki ul. Ząbkowicka nr 26				
Temat projektu:	"Odbudowa obiektu pałacowo–parkowego w Kamieńcu Ząbkowickim" wraz "Zagospodarowaniem terenu w sąsiedztwie Mauzoleum zlokalizowanego w zespole pałacowo–parkowy w Kamieńcu Ząbkowickim" działki nr: 789/30, 455, 548, 438/10, 1021				
Obiekt:	Mauzoleum należące do zespołu pałacowo–parkowego w Kamieńcu Ząbkowickim				
Temat rysunku:	PRZEKRÓJ C-C				
Projektował architektura:	mgr inż. arch. Magdalena Borkowska upr. w specj. arch. nr 05/DSOKK/2011 mgr inż. arch. Joanna Rzepka		***Sprawdzał: architektura:***	mgr inż. arch. Barbara Nowotnik upr. w specj. arch. nr 20/DSOKK/2013	
Projektował konstrukcja:	mgr inż. Dariusz Kowalski 16/99/DUW		***Sprawdzał: konstrukcja:***	mgr inż. Tomasz Stojewski 13/DOŚ/09	
Data: 06.2017	***Stadium:*** PW	***Branża:*** Architektura	***Skala:*** 1:50	***Nr projektu:*** BGP/ZW–U 2/2015	***Nr rysunku:*** A-10